


SAMÞYKKT AF BYGGINGARFULLTRÚA


8. OKT. 2020
Samuel Guðbjörnsson
 BYGGINGARFULLTRÚINN Í VESTMANNAEYJUM

Samþykkt á fundi byggingar-
 nefndar Vestmannaeyja
 29. JÚNÍ 2020
 Byggingarfulltrúinn í Vestmannaeyjum

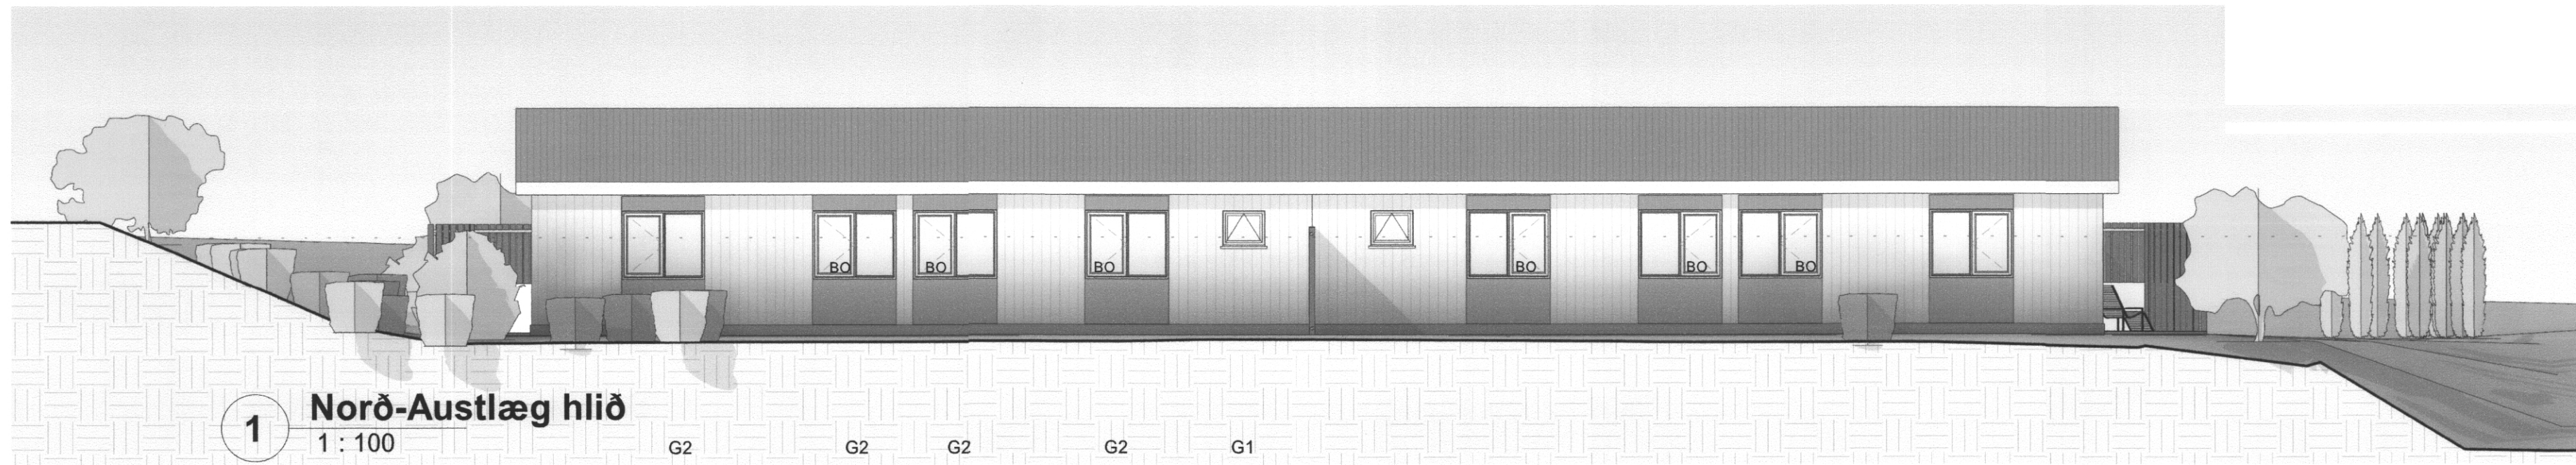


1 Norð-Austlæg hlið
 1 : 100

G2 G2 G2 G2 G1

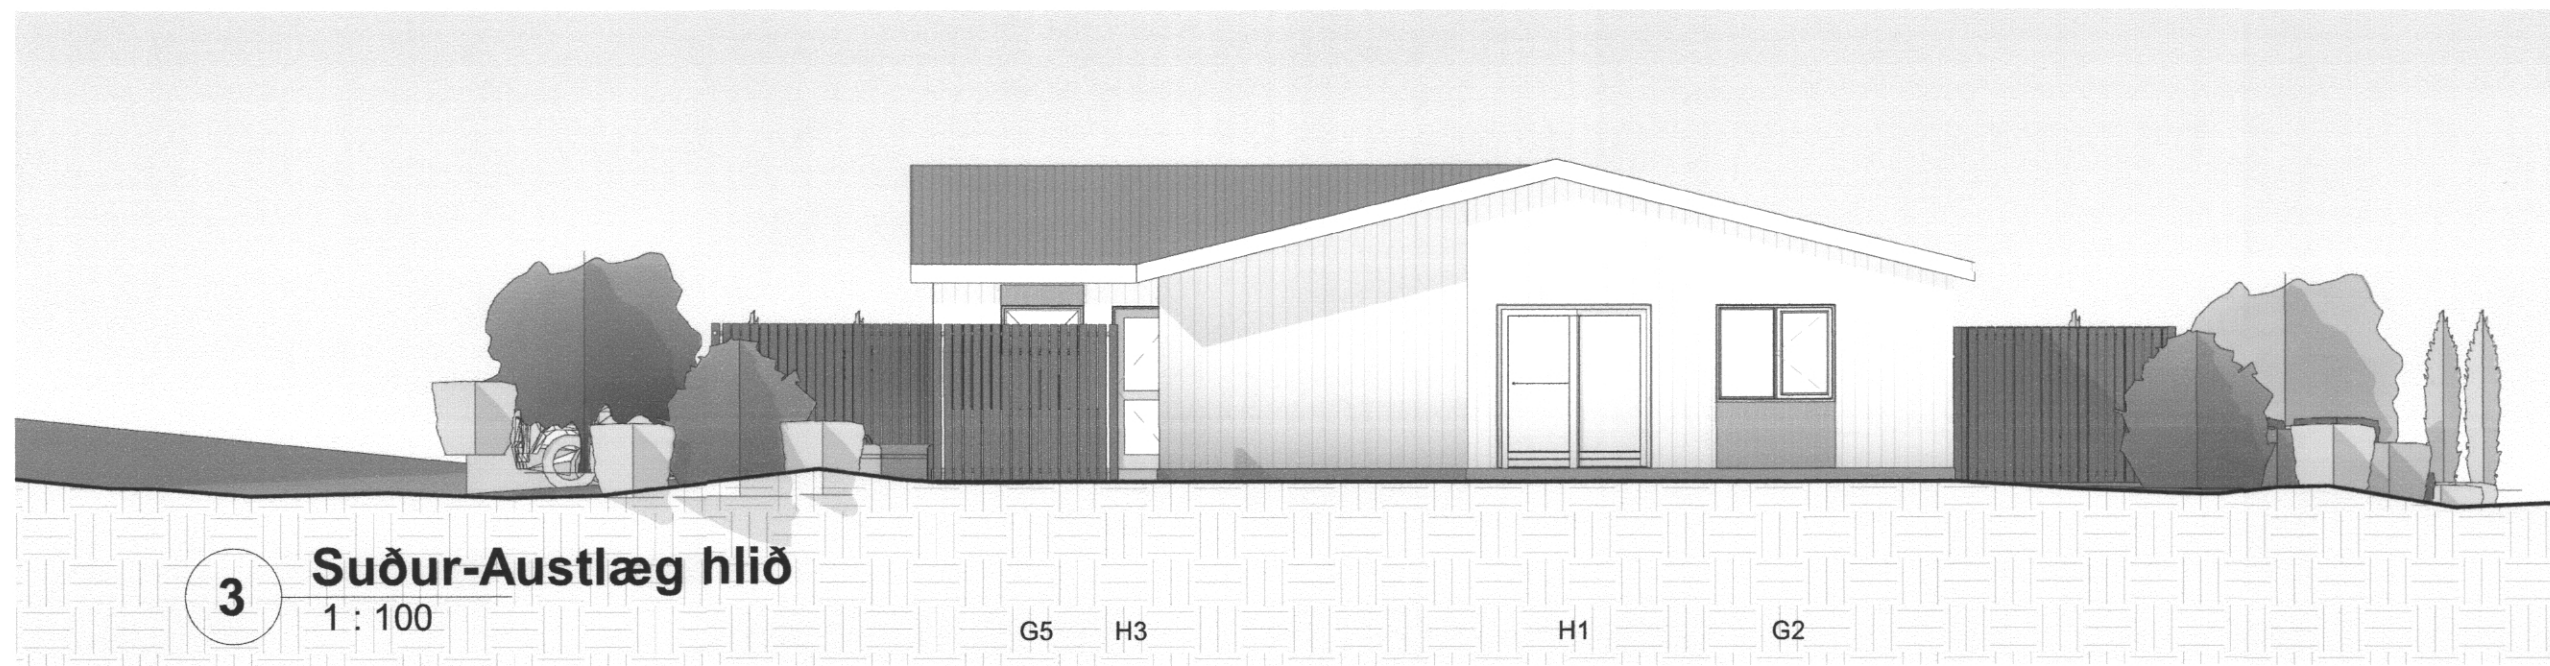

3 Suður-Austlæg hlið
 1 : 100

G5 H3 H1 G2

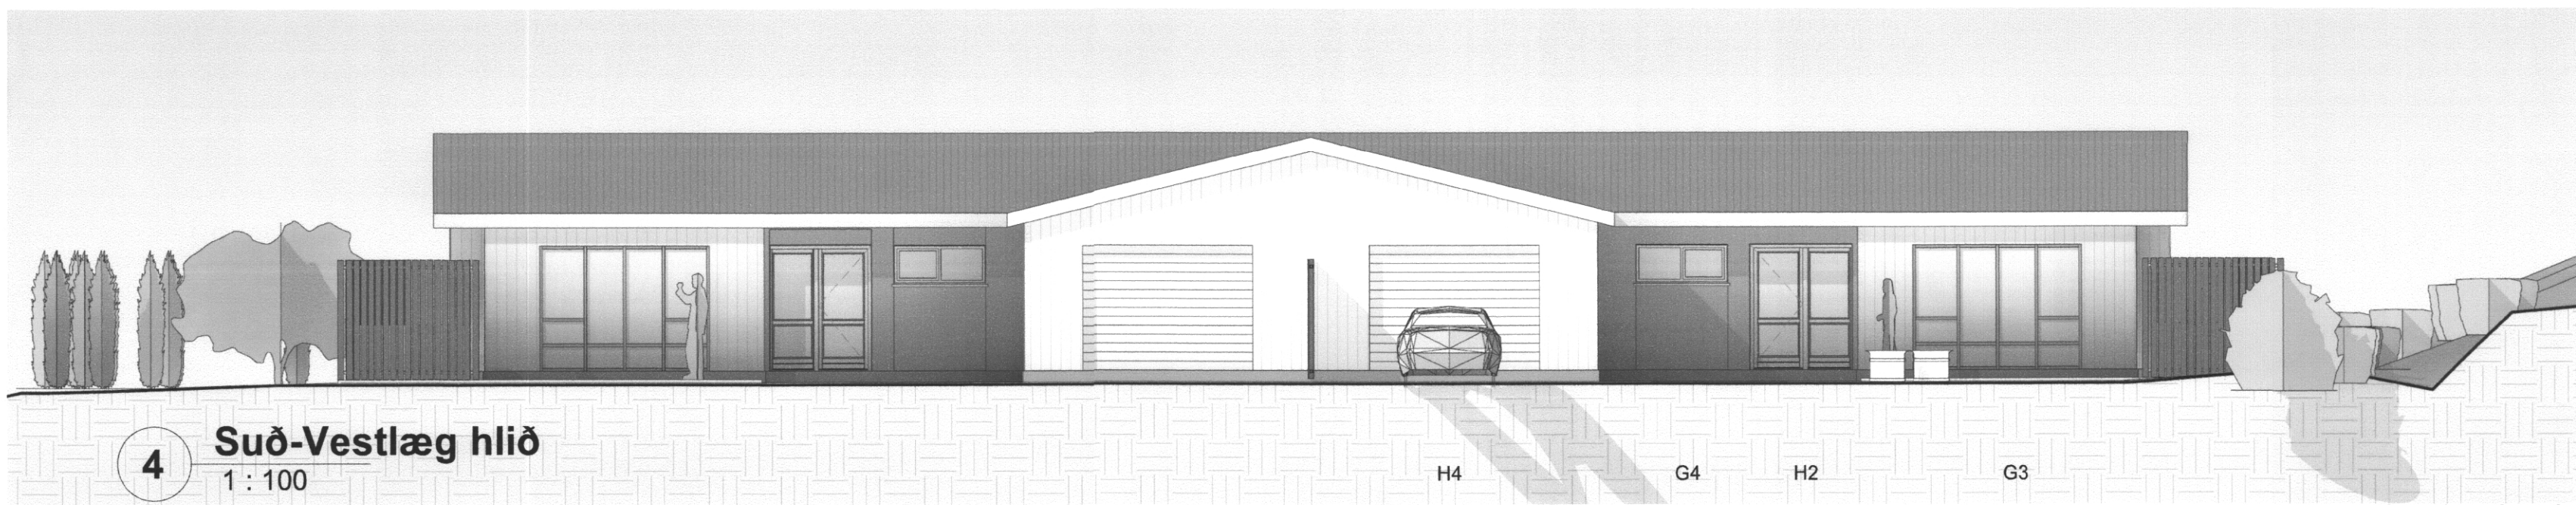

4 Suð-Vestlæg hlið
 1 : 100

H4 G4 H2 G3



Útg.	Dags.	Skýring	Br. af:
Verkefni: NYJABÆJARBRAUT 5-7			
Sveitarfélag: Vestmannaeyjum			
Verkefnumund: Parhús			
Landnúmer:	Óþekkt	Staðgreinir:	8000-01 6503-0050
1			
Útlit			
Hannað af:	ssh	Matshluti:	
Teiknað af:	ssh	Mælikvarði:	1 : 100
Yfirfarið af:	ssh	Dagsetning:	13.02.2020
Samþykkt: <i>Samuel Guðbjörnsson</i>		Ábyrgðarmaður og réttahafi: Samuel Guðbjörnsson, kt.: 200752-4659	
Stóru-Sandvík 4, 801 Selfoss Sími: 898-9199 / 482-1738		Netfang: husey@husey.is Heimasíða: www.husey.is	
20-851	- 1 - 1 - A	103	
Verknúmer	Svæði	Áfangi	Ábyrgð
		Númer	Útgáfa
<small>HÖNNUÐUR ÁSKILUR SÉR ALLAN RÉTT Á TEKNINGUM - FJÓLFÖLDUN ER HÁÐ SKRIFLEGU SAMÞYKKT</small>			

Útprintun: 07/01/17
 Vísilab: 28.7.2020 14:57:47