


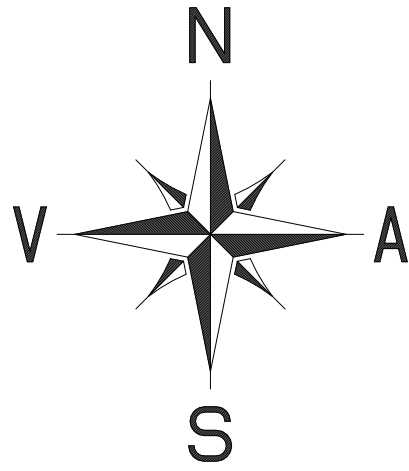
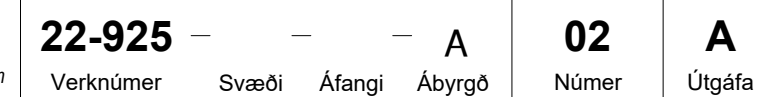
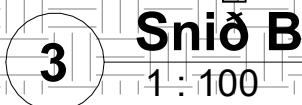


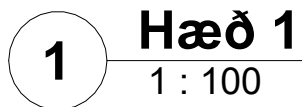

22-925	—	—	—	A	02	A
Verknúmer	Svæði	Áfangi	Ábyrgð	Númer	Útgáfa	

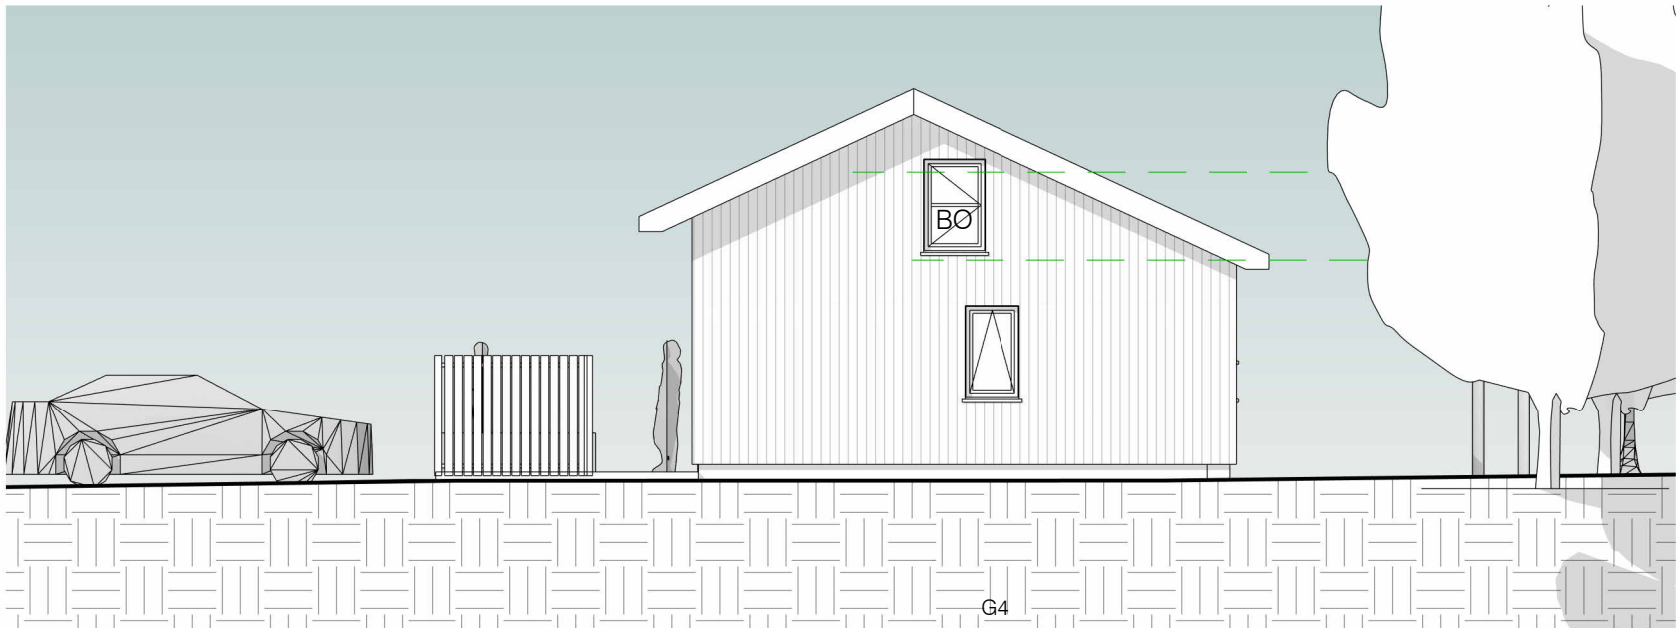


1 Suður
1 : 100

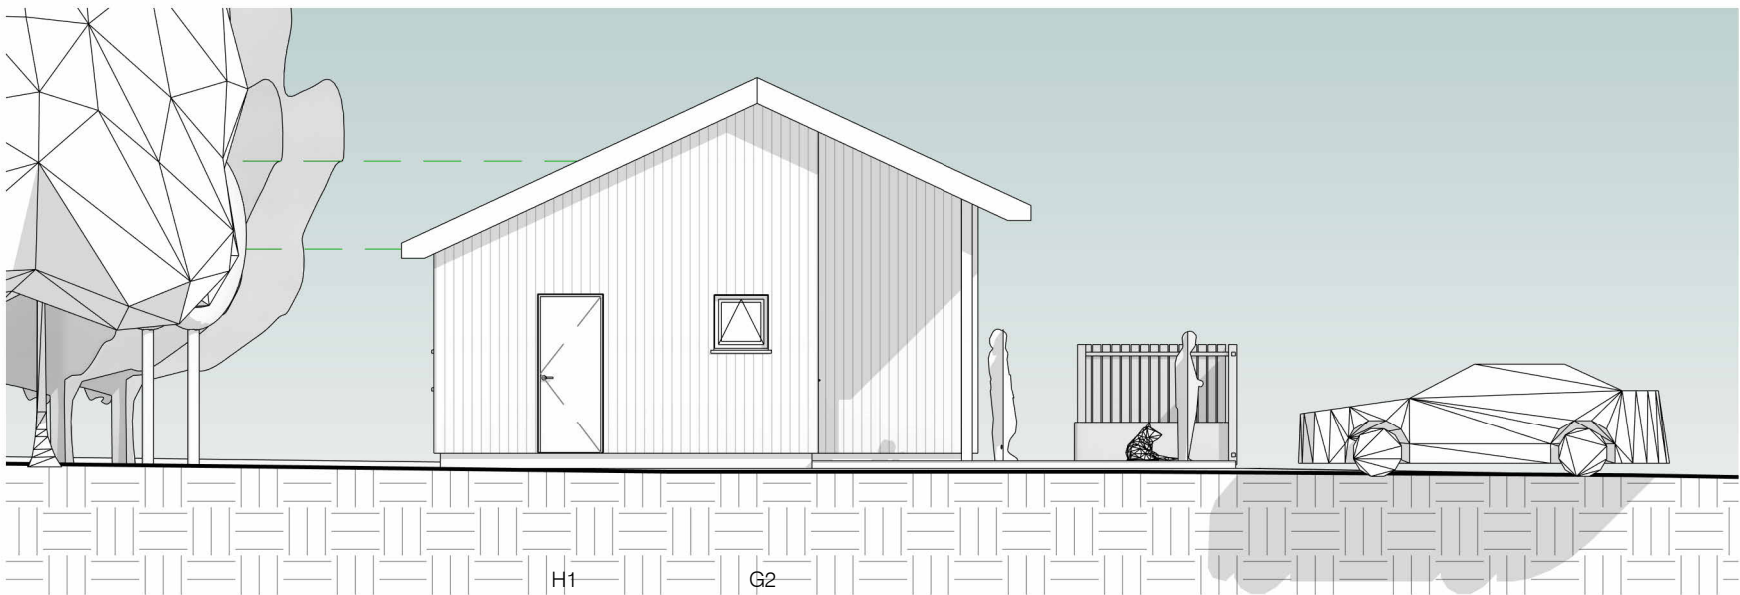

3 Norður
1 : 100



2 Vestur
1 : 100

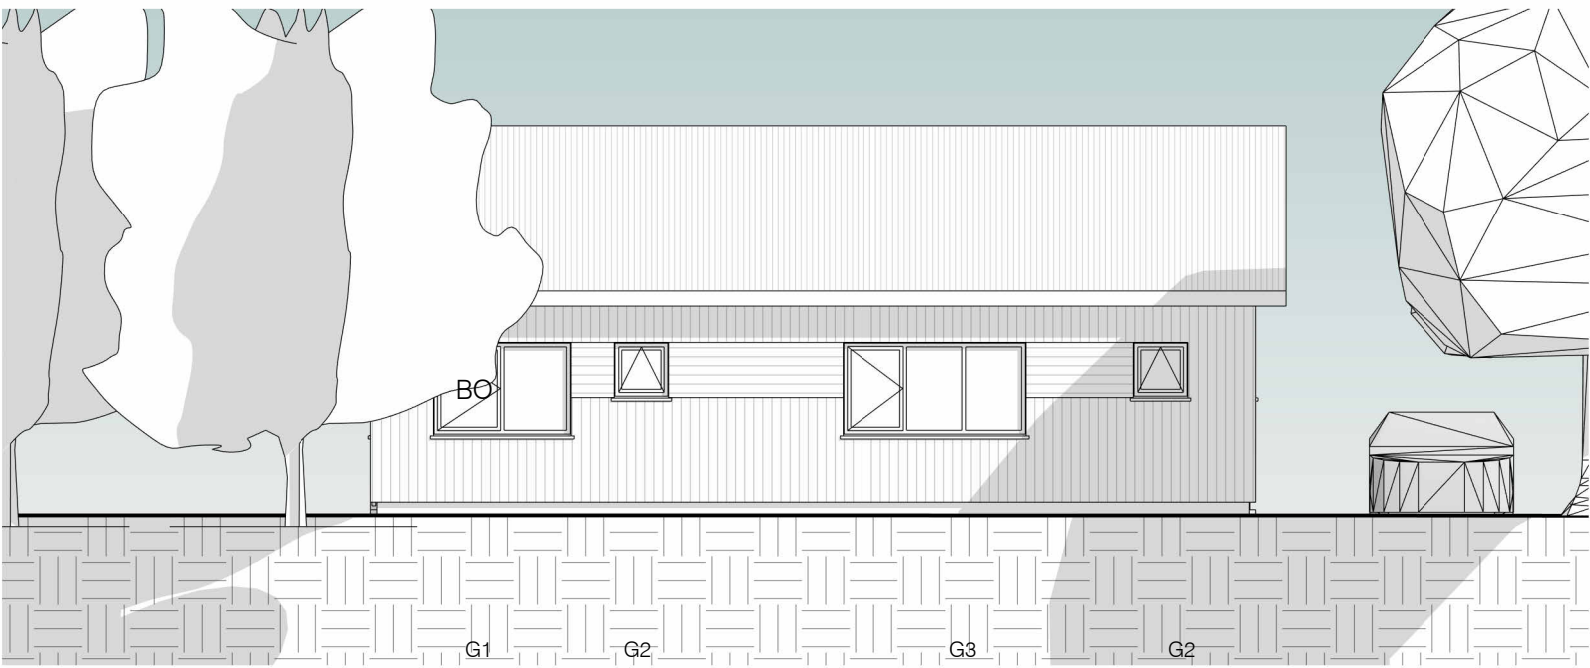

4 Austur
1 : 100



A	28.06.2026	Millioft sett inn og neðri hæð endurskoðuð að hluta.	ssh
Útg.	Dags.	Skýring	Br.af:
Verkheiti:			
Ofanleitisvegur 10			
Sveitarfélag:			
Vestmannaeyjum			
Verktegund:			
Sumarbústaður			
Landnúmer:		L230400	Staðgreinir: 8000-01 6733-0100
Aðaltekning			
Útlit			
Hannað af:		ssh	Matshluti:
Teiknað af:		Author	Mælikvarði: 1 : 100
Yfirfarið af:		Checker	Dagsetning: 28.12.2022
Samþykkt:		Ábyrgðarmaður og réttthafi: Samúel Smári Hreggviðsson, kt.: 200752-4659	
 HÚSEY Teikni- og verkfræðistofa			
Stóru-Sandvík 4, 801 Selfoss Sími: 898-9199 / 482-1738		Netfang: husey@husey.is Heimasíða: www.husey.is	
22-925		03	
Verknúmer	Svæði	Áfangi	Útgáfa
Ábyrgð		A	
HÖNNUÐUR ÁSKILUR SÉR ALLAN RÉTT Á TEIKNINGUM - FJÓLFÖLDUN ER HÁÐ SKRIFLEGU SAMÞYKKI			

