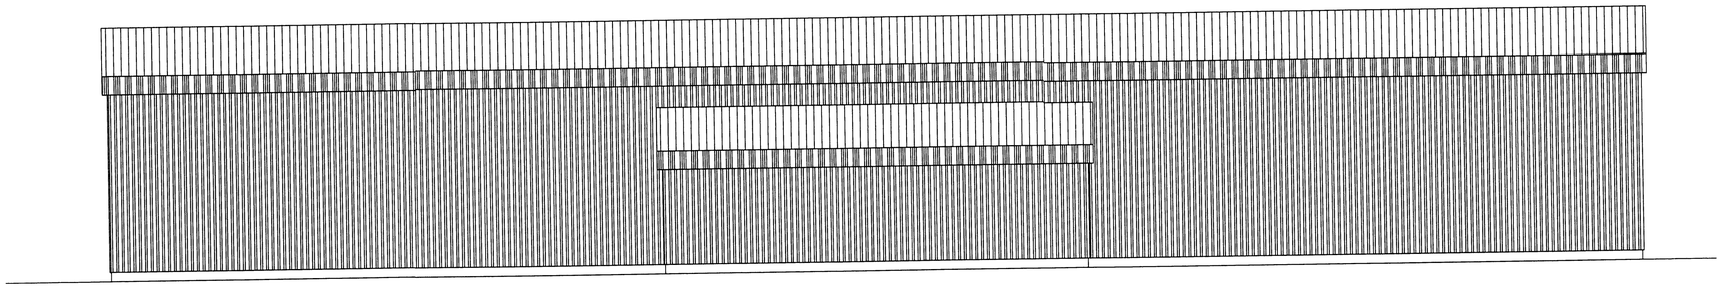

AUSTURHLIÐ

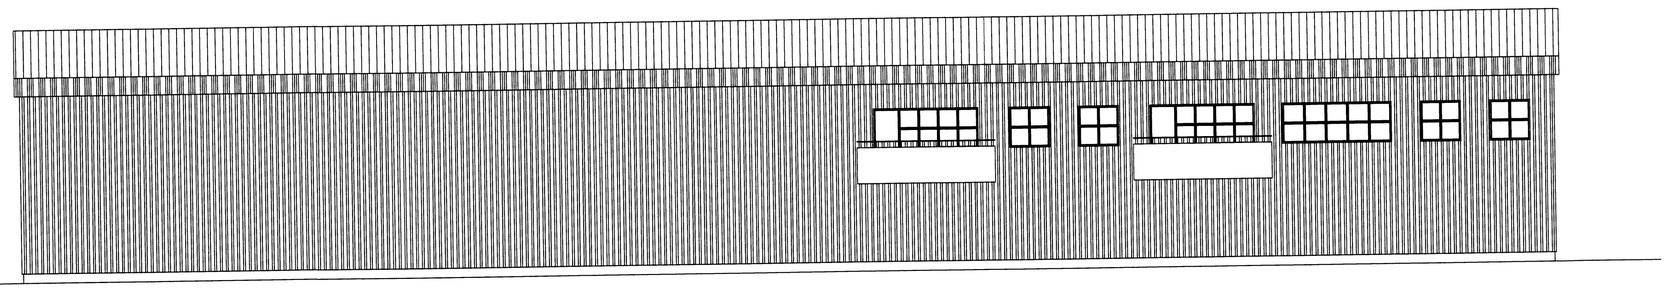

VESTURHLIÐ

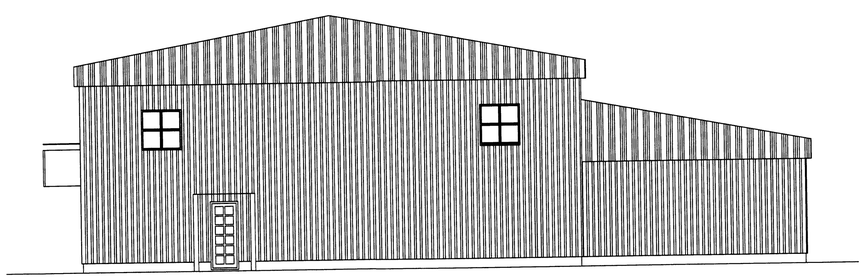

SUÐURHLIÐ

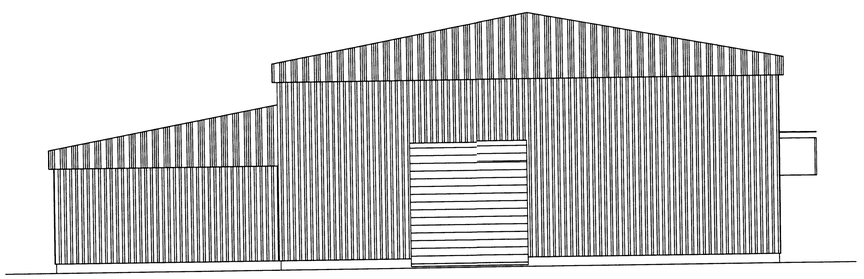

NORÐURHLIÐ

breyting A: GLUGGAR OG HURÐAR LOKAÐAR					
breyting ASEPT.09	breyting C		verkheiti OFANLEITISVEGUR VESTMANNAEYJUM	TEIKNISTOFA PZ EHF RÁÐGJAFAVERKFRÆÐIÞJÓNUSTA F.R.V. KIRKJUVEGI 23 900 VESTMANNAEYJUM. SÍMI 481-2711, -2239 TELEFAX 481-3076	verk nr.9938 / dags. JÚLÍ-99
breyting B	breyting D		verkefni HEILDVERSLUN KARL KRISTMANNS ÚTLIT		teikn. nr103 / breyting A
mælikv. 1:100	teikn. EA	hannað SP			

S:\verkefni\A-VERK\99\9938\Arkitekt\TEIKN\9938 3.dwg, Layout1, 8.9.2009 14:47:17