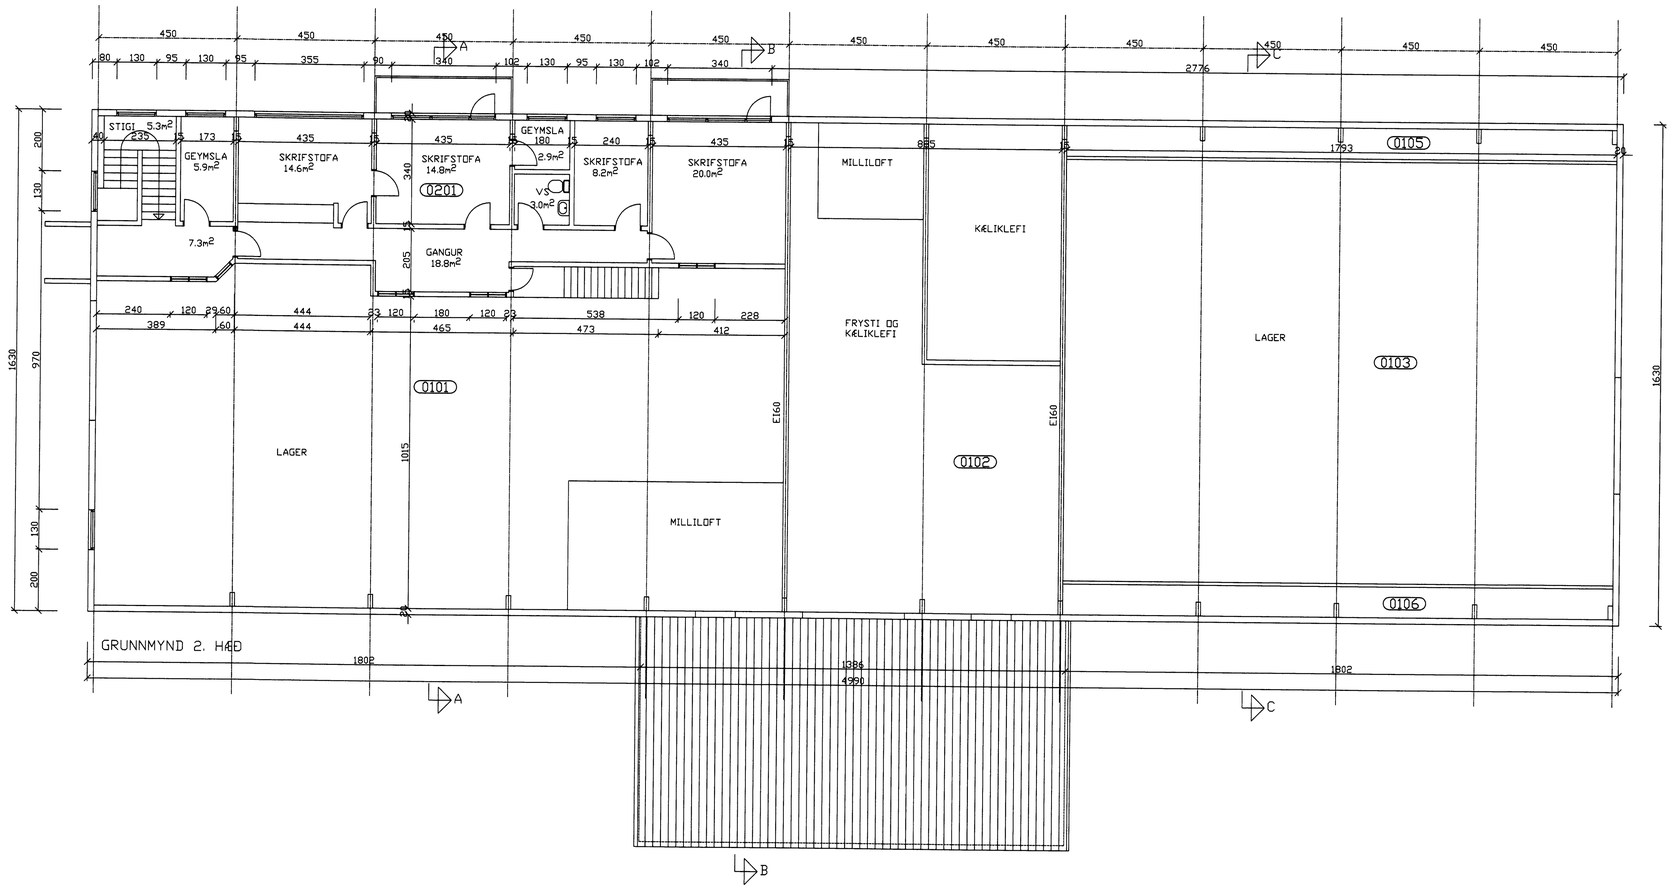

breyting A:FERMETRA B: GLUGGAR LOKAÐIR					
breyting A JAN. 01	breyting C	verkheiti OFANLEITISVEGUR VESTMANNAEYJUM	TEIKNISTOFA PZ EHF	verk nr.9938	dags. JÚLÍ-99
breyting B SEPT. 09	breyting D	verkefni HEILDVERSLUN KARL KRISTMANNS GRUNNMYND 2. HÆÐ	RÁÐGJAFAVERKFRÆÐIÞJÓNUSTA F.R.V. KIRKJUVEGI 23 900 VESTMANNAEYJUM. SÍMI 481-2711, -2239 TELEFAX 481-3076	teikn. nr102	breyting B
mælikv. 1:100	teikn. EA	hannaðSP			