


VEGGEININGAR 1:50

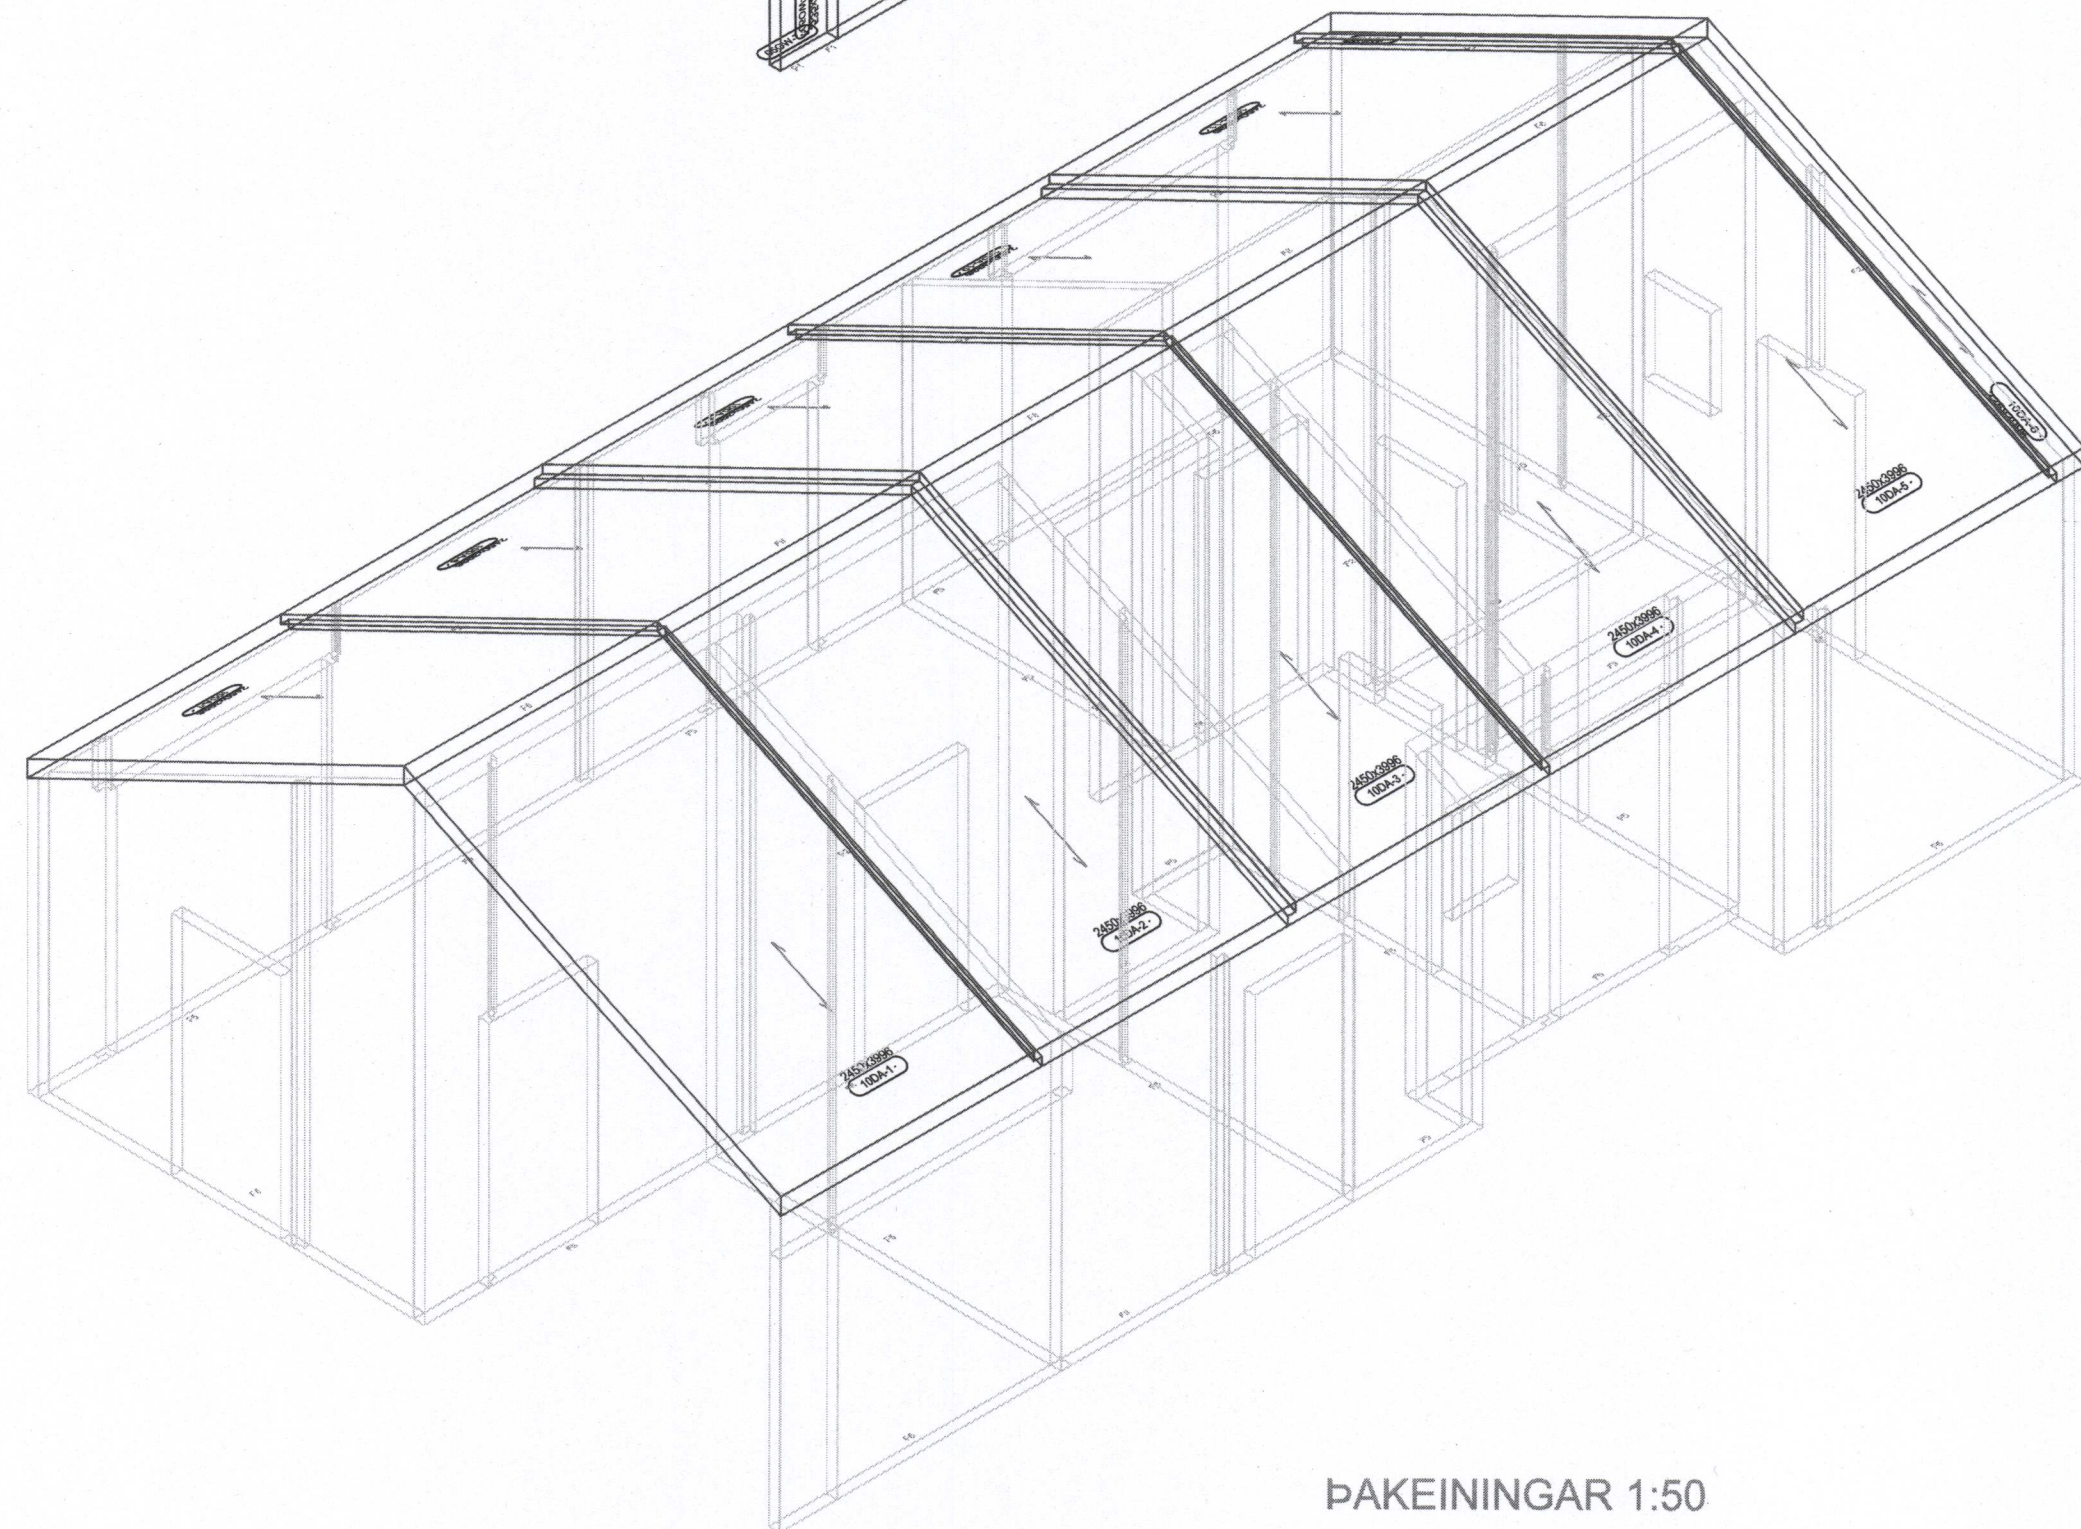

ÞAKEININGAR 1:50

Skýringar:

Álagsforsendur:
 Notálag grunngildi: 2 kN/m²
 Snjóálag : S= 2.8 kN/m²

Jarðskjálfta álag eftir ÍST EN 1998-1:2004 og
 ÍST EN 1998-1:2004/NA:2010

Timbur:
 Gæði T1 (C18)
 Fúaverja skal timbur í snertingu við steypu.
 Tjörupappi á milli steypu og timburs.

CLT einingar:
 Gæði T2 (C24)
 ρ=500kg/m³

Áritun byggingarfulltrúi:
(Notkun þessarar teikningar er óheimil án áritunar byggingarfulltrúa)

SAMÞYKKT AF BYGGINGARFULLTRÚA
 23. MAR. 2020
 BYGGINGARFULLTRÚINN Í VESTMANNAEYJUM

Skýringar:

| Breyting: | Dags.: | Breytt af: | Hverju breytt : |
|-----------|--------|------------|-----------------|
| | | | |
| | | | |
| | | | |
| | | | |



Hamraborg 12
 200 Kópavogi
 Sími 859 50 90
 Netfang: vignir@ssaga.is

Verkefni:

Ofanleiti 2
 Vestmannaeyjum

Verkhliuti:

EININGAR VEGGJA SAMANSETTAR OG
 EININGAR ÞAKA SAMANSETTAR OG SKÝRINGAR

| | | | |
|------------------------|----------------------|---------------------------|--------------------|
| Miv.: | 1:50 | Fag: | BURDARÞOL |
| Teikningar skjalnúmer: | Z/19039/50/Ofanleiti | Undirskrift hönnuðar: | <i>[Signature]</i> |
| Dags.: | 13.12.2019 | Teiknað: | ÓPE/VJ |
| Hannað: | VJ | Yfirfarið: | VJ |
| Verk nr.: | 19039-50 | Teikninga nr.: | B02 |
| | | Kennitala: | 020561-4759 |
| | | Undirskrift aðalhönnuðar: | <i>[Signature]</i> |
| | | Kennitala: | 260577-4179 |