



Áritun byggingarfulltrúi:  
(Nokun þessarar teikningar er óheimil án árlíunar byggingarfulltrúa)

SAMÞYKKT AF BYGGINGARFULLTRÚA  
 23. MAR. 2020  
 BYGGINGARFULLTRÚINN Í VESTMANNAEYJUM

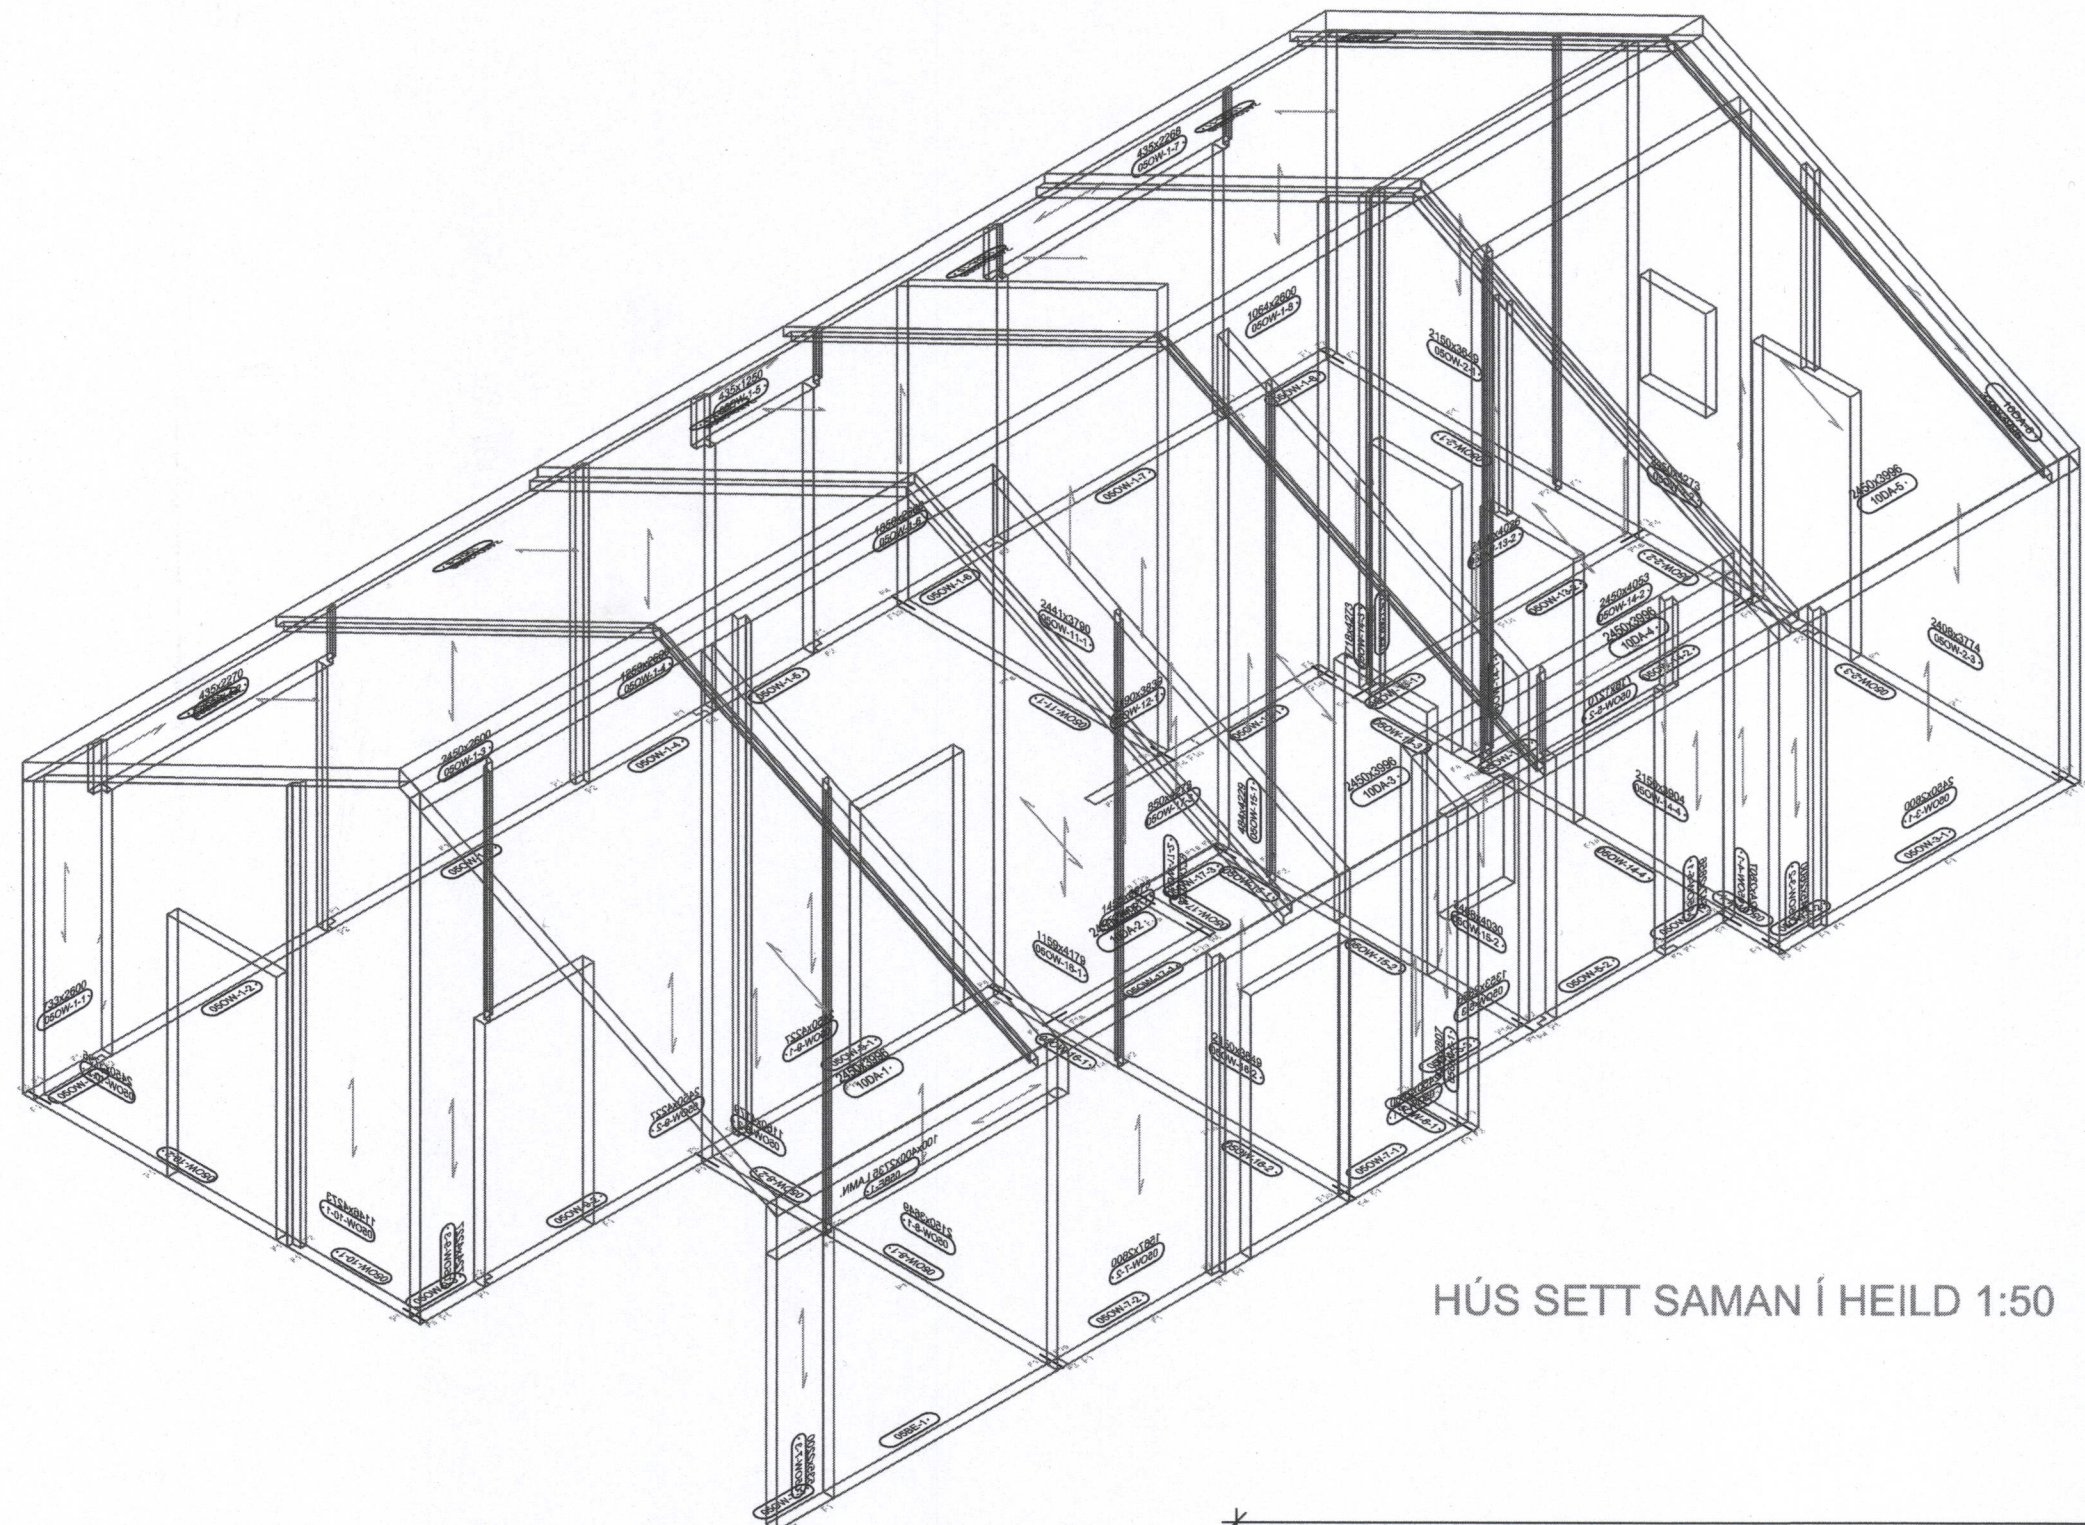

HÚS SETT SAMAN Í HEILD 1:50

TEIKNING SÝNIR STAÐSETNINGU  
 FESTINGAR VIÐ SÖKKLA OG  
 BOTNPLÖTU.  
 SJÁ EINNIG SÉRTEIKNINGAR  
 FESTINGAR MILLI VEGGJA, ÞAKPLÖTU  
 OG VEGGBITA YFIR ÞAKPLÖTU Í  
 ALMENNUM SNIDUM

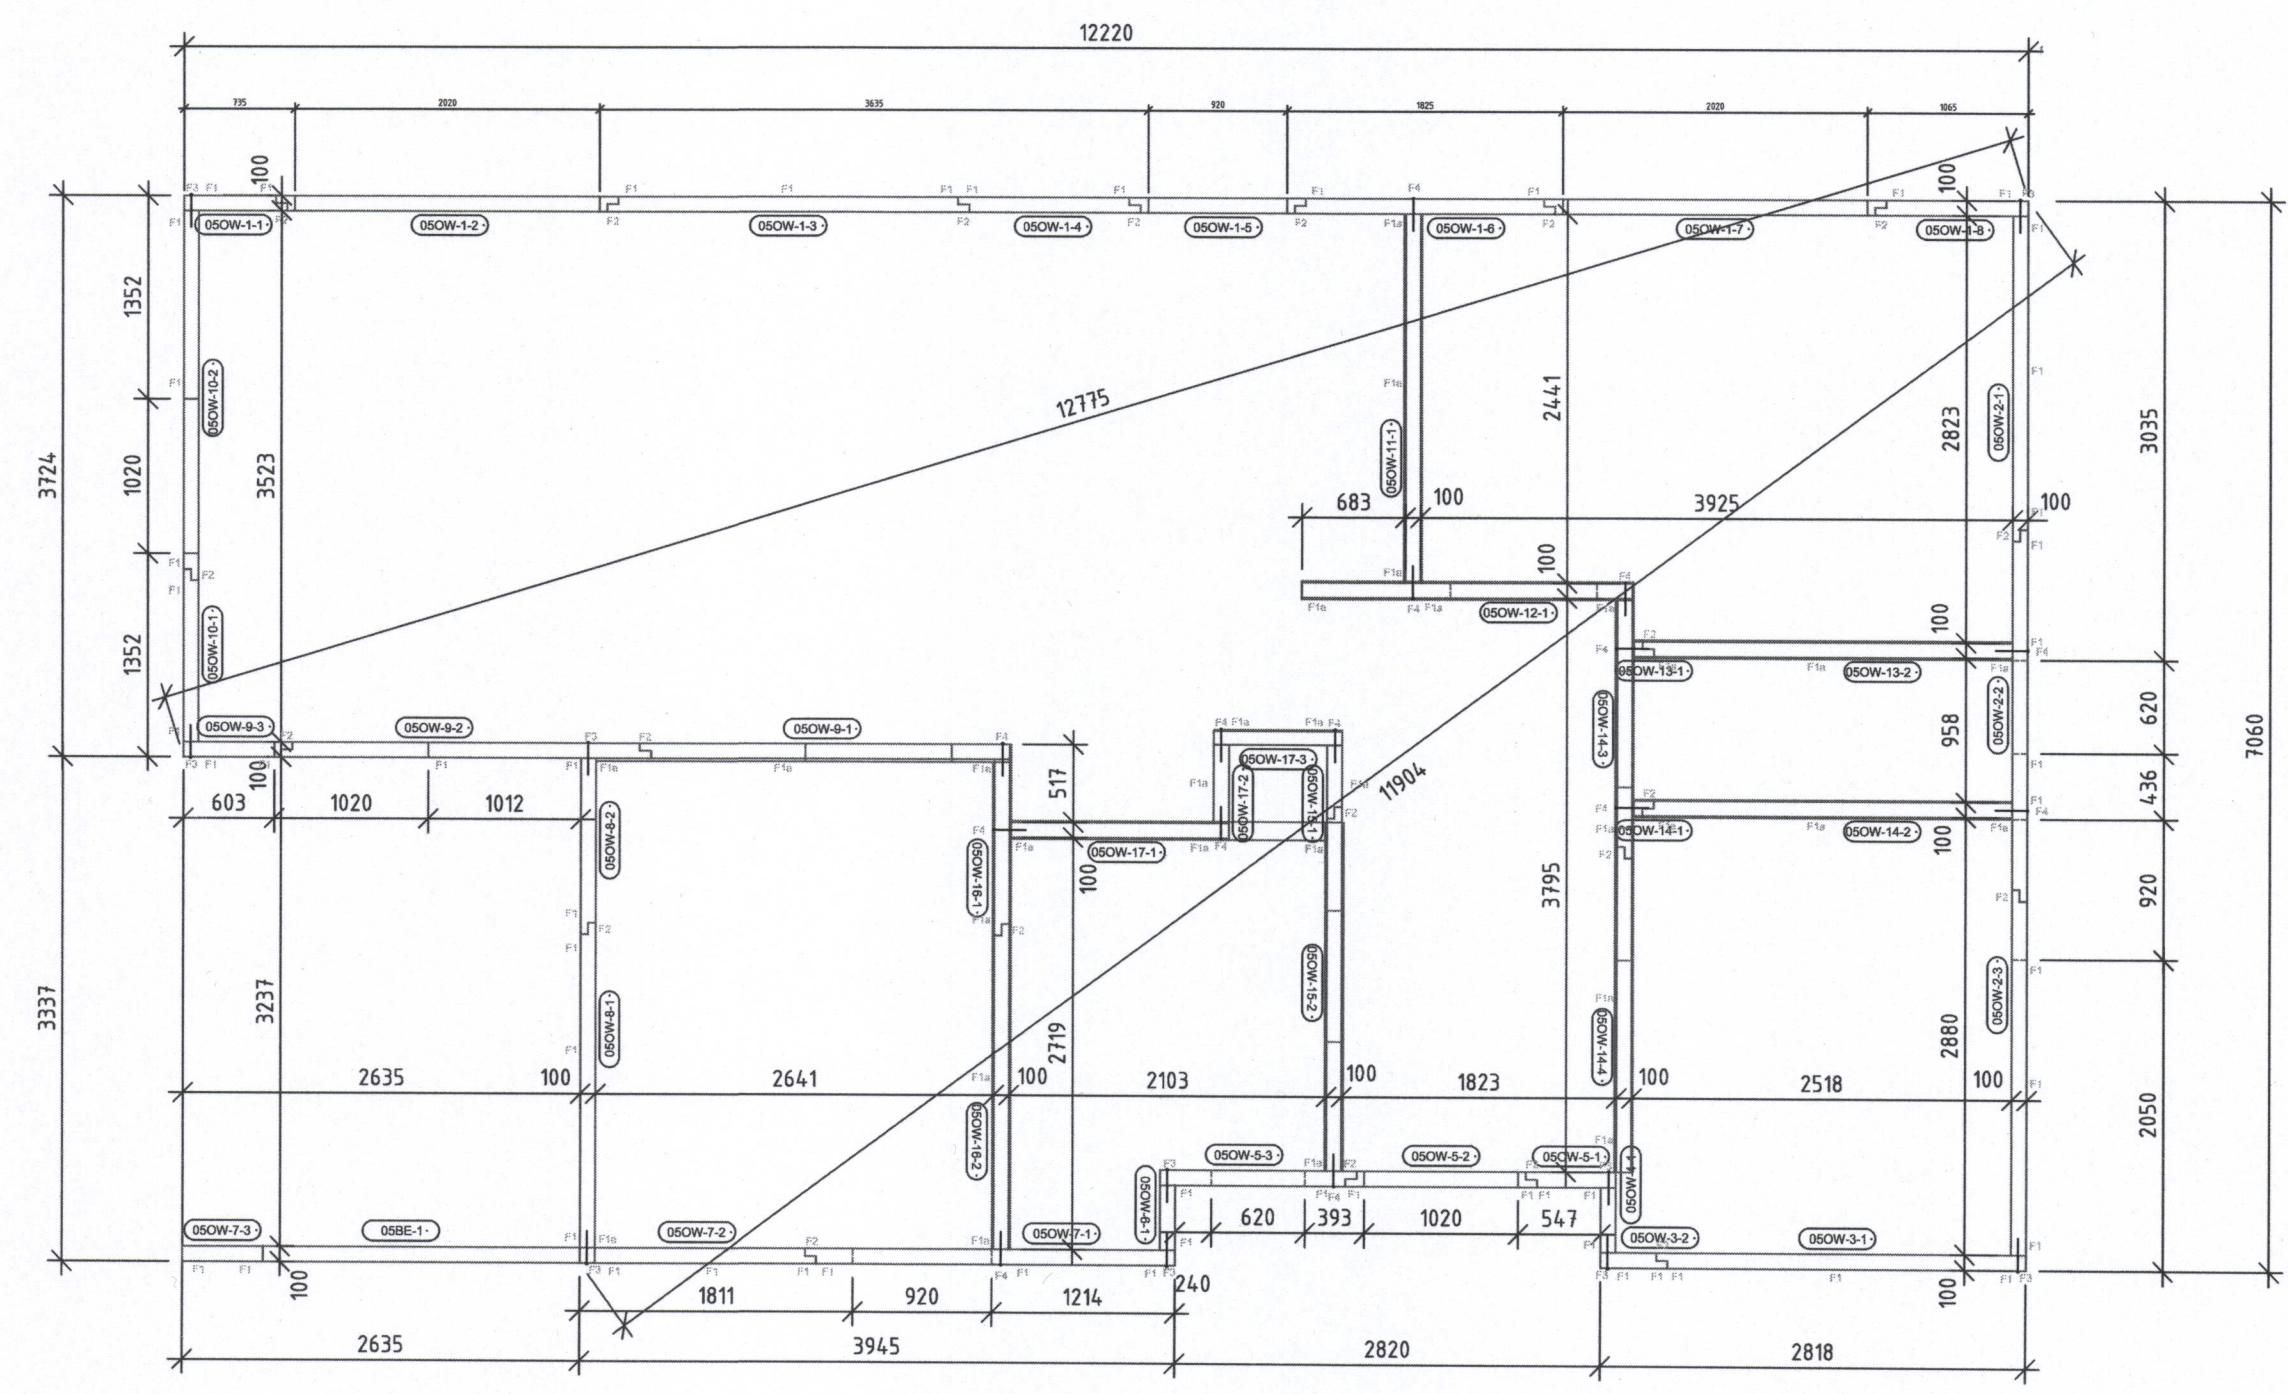

GRUNNMYND VEGGEININGA 1:50

Skýringar:

| Breyting: | Dags.: | Breytt af: | Hverju breytt: |
|-----------|--------|------------|----------------|
|           |        |            |                |
|           |        |            |                |
|           |        |            |                |
|           |        |            |                |

**S.SAGA ehf**  
 VERKFRÆÐISTOFA  
 Hamraborg 12  
 200 Kópavogi  
 Sími 859 50 90  
 Netfang: vignir@ssaga.is

Verkefni:  
 Ofanleiti 2  
 Vestmannaeyjum

Verkhliuti:  
 EINGAR HÚSS SAMANSETTAR Í HEILD  
 GRUNNMYND VEGGEININGA

|                        |                      |                           |             |
|------------------------|----------------------|---------------------------|-------------|
| Mkv.:                  | 1:50                 | Fag:                      | BURDARÞÓL   |
| Teikningar skjalnúmer: | Z/19039/50/Ofanleiti | Undirskrift hönnuðar:     |             |
| Dags.:                 | 13.12.2019           | Teiknað:                  | ÓPEYJ       |
| Hannað:                | VJ                   | Yfirfarið:                | VJ          |
| Verk nr.:              | 19039-50             | Teikninga nr.:            | B03         |
|                        |                      | Kennitala:                | 0205614759  |
|                        |                      | Undirskrift aðalhönnuðar: |             |
|                        |                      | Kennitala:                | 260577-4179 |