


Áritun byggingarfulltrúi:
(Notkun þessarar teikningar er óheimil án áritunar byggingarfulltrúa)

SAMÞYKKT AF BYGGINGARFULLTRÚA

23. MAR. 2020

BYGGINGARFULLTRÚINN Í VESTMANNAEYJUM

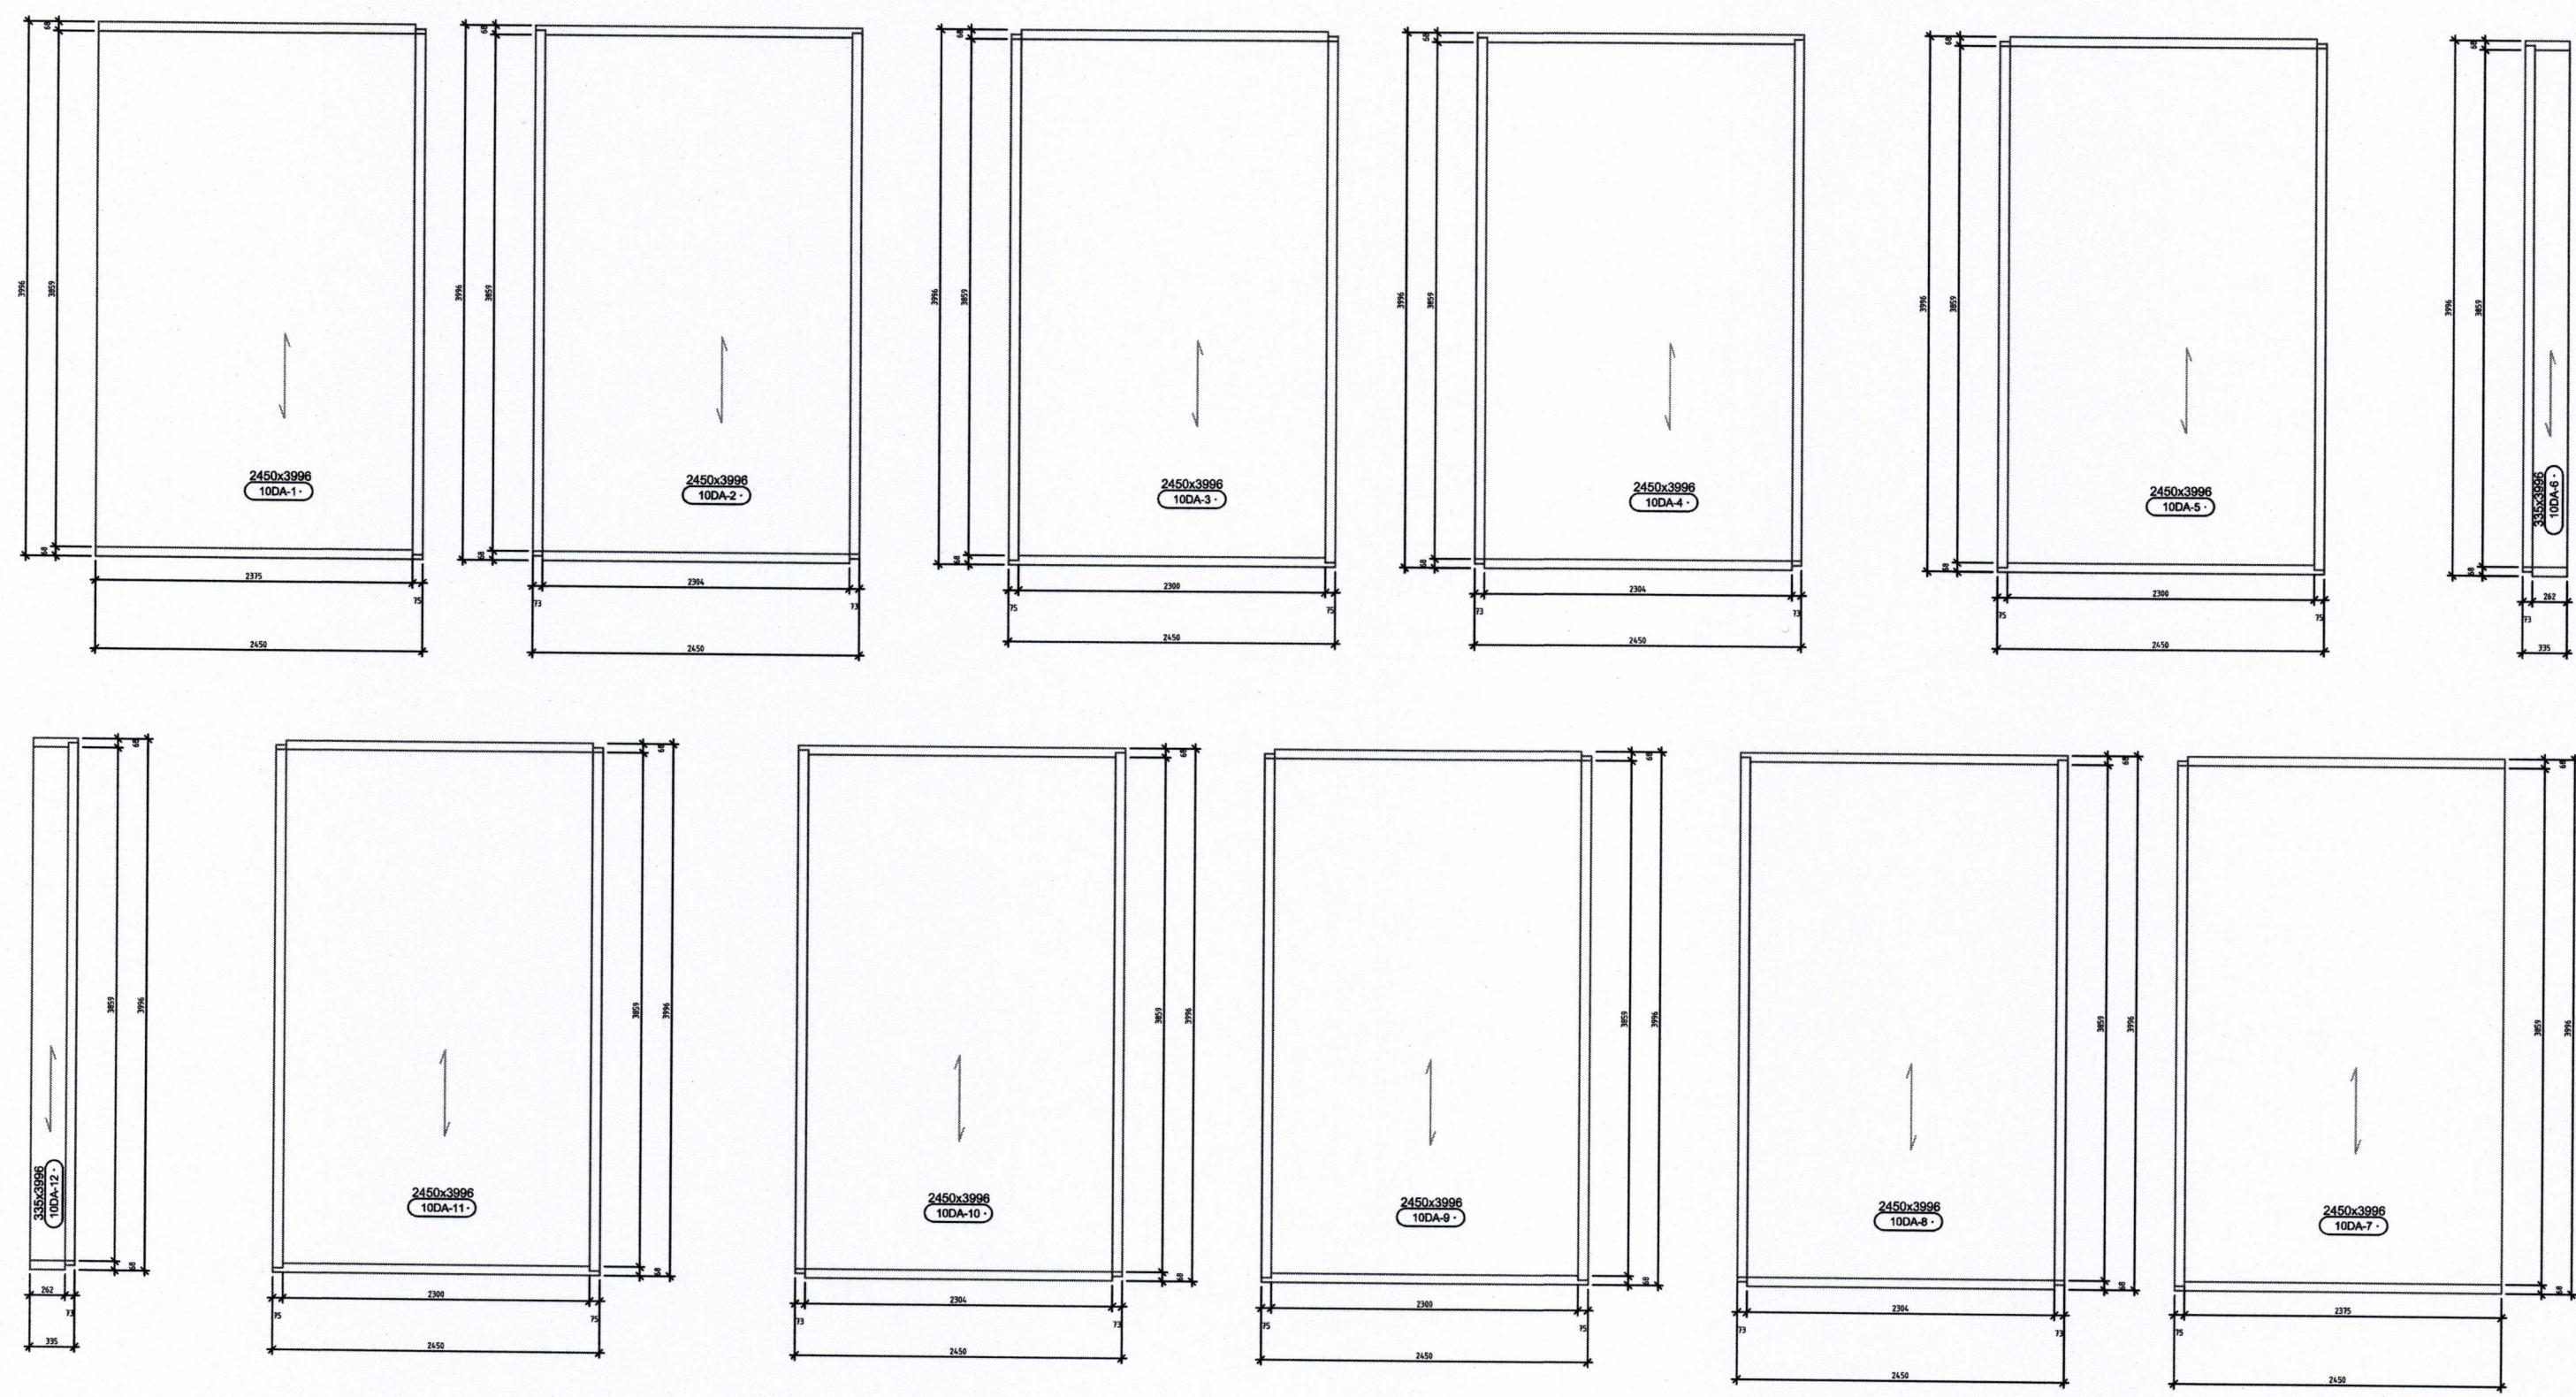

TEIKNING SÝNIR TEGUND
 FESTINGA ÞAKPLATNA NIÐUR Í VEGGI OG Á
 SAMSKEYTUM ÞAKPLATNA
 SJÁ SÉRTEIKNINGAR
 FESTINGAR MILLI ÞAKPLÖTU OG VEGGJA F5
 OG SAMSKEYTI PLATNA F2 OG F8

GRUNNMYND ÞAKEININGA 1:50

Skyringar:

Breyting:	Dags.:	Breytt af:	Hverju breytt :

S.SAGA ehf
 VERRFRÆÐISTOFA
 Hamraborg 12
 200 Kópavagi
 Sími 859 50 90
 Netfang: vignir@ssaga.is

Verkefni: Ofanleiti 2
 Vestmannaeyjum

Verkhli: ÞAKEININGAR 1:50
 GRUNNMYND ÞAKEININGA 1:50

Mkv.: 1:50	Fag: BURDARÞOL
Teikningar skjalnafn: Z/19039/50/Ofanleiti	Undirskrift hönnuðar: <i>[Signature]</i>
Dags.: 13.12.2019	Teiknað: ÖP/ENVJ
Hannað: VJ	Yfirfarið: VJ
Verk nr.: 19039-50	Teikninga nr.: B06
	Kennitala: 020661-4759
	Undirskrift aðalhönnuðar: <i>[Signature]</i>
	Kennitala: 260577-4179