




Skýringar:

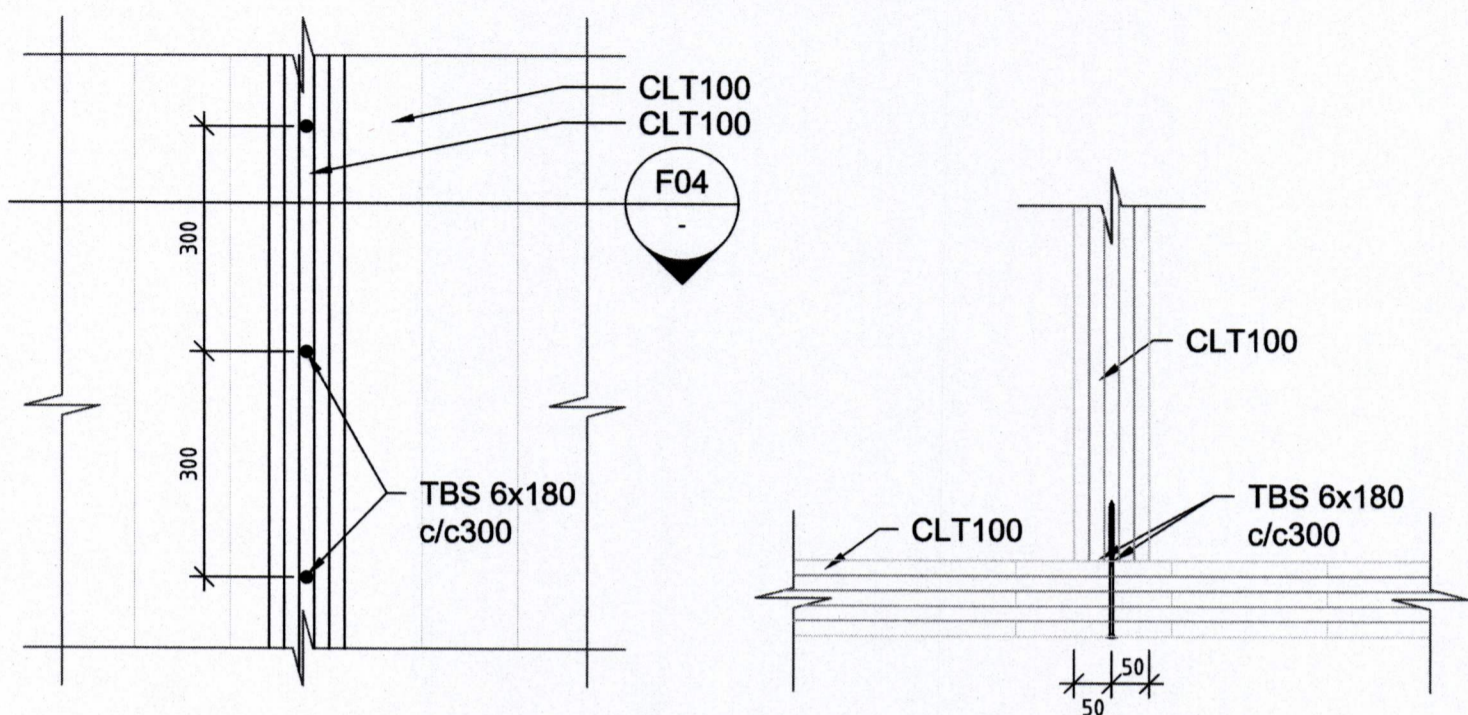


F4-FESTINGAR INNVEGGIR VIÐ ÚT- OG INNVEGGI 1:10

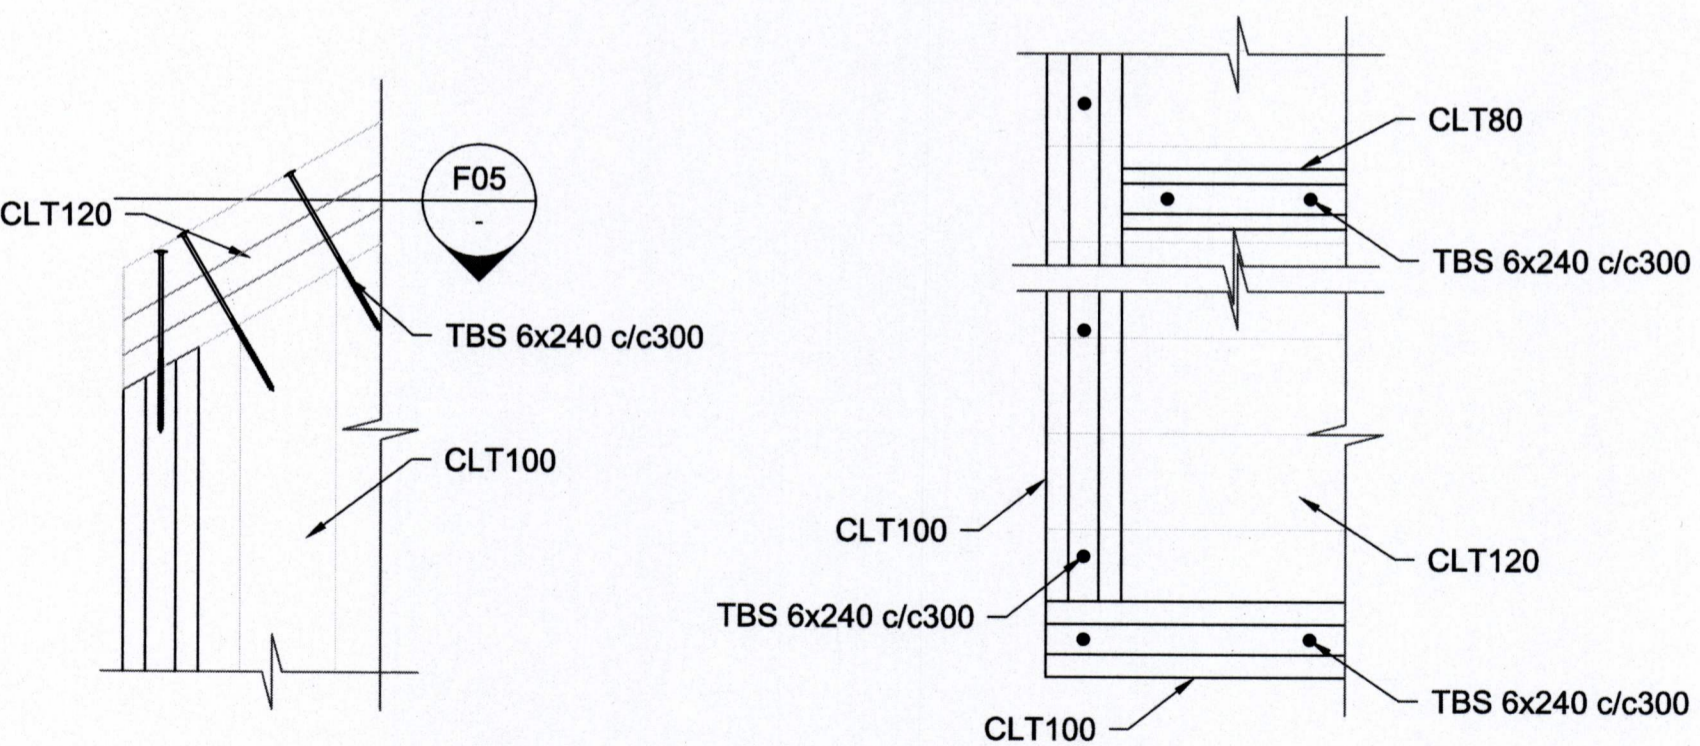

F5-FESTINGAR ÞAKEINGINAR VIÐ VEGGI 1:10  
Á VIÐ BÆÐI INN OG ÚTVEGGI

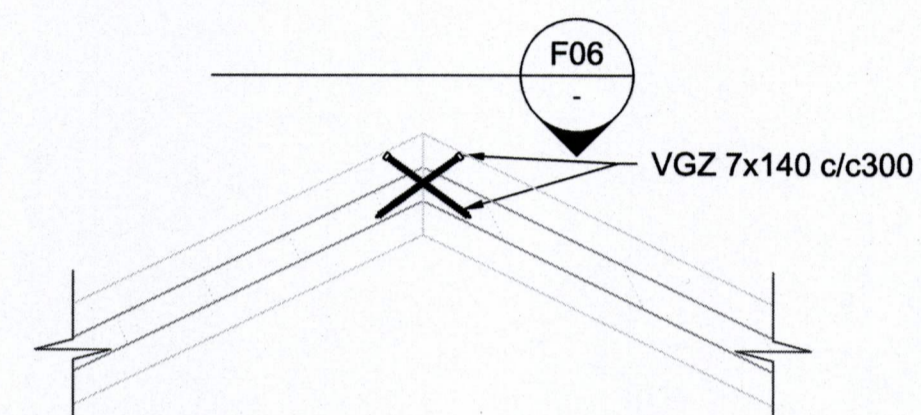

F6-FESTINGAR ÞAKEINGINA Í MÆNI 1:10

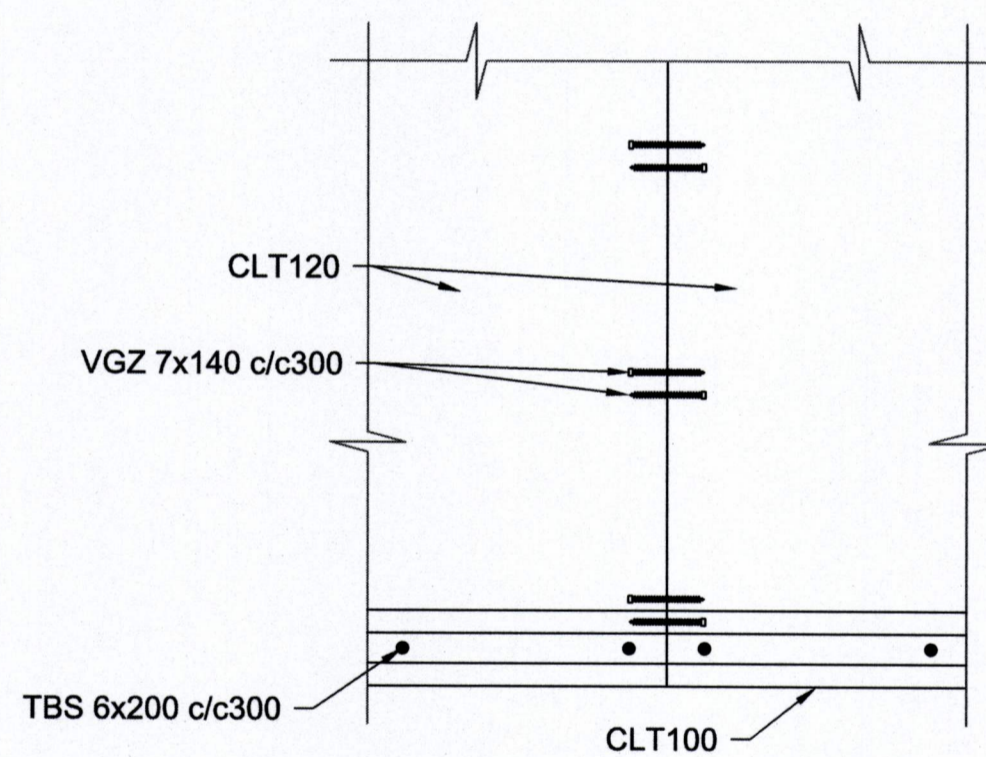

Breyting: Dags.: Breytt af: Hverju breytt :

S.SAGA ehf  
VERKFRÆÐISTOFA  
Hamraborg 12  
200 Kópavogi  
Sími 859 50 90  
Netfang: vignir@ssaga.is

Verkefni: Ofanleiti 2  
Vestmannaeyjum

Verkhliuti: FESTINGAR F4 TIL F6

Mkv.: 1:10	Fag: BURDARBOL
Teikningar skjalanafn: Z/19039/50/Ofanleiti	Undirskrift hönnuðar:
Dags.: 13.12.2019	Teiknað: ÓPE/VJ
Hannað: VJ	Yfirfarið: VJ
Verk nr.: 19039-50	Teikninga nr.: 808
	Kennitala: 020561-4759
	Undirskrift aðalhönnuðar:
	Kennitala: 260577-4179