


Áritun byggingarfulltrúi:

(Notkun þessarar teikningar er óheimil án áritunar byggingarfulltrúa)

SAMÞYKKT AF BYGGINGARFULLTRÚA

23. MAR. 2020

BYGGINGARFULLTRÚINN Í VESTMANNAEYJUM

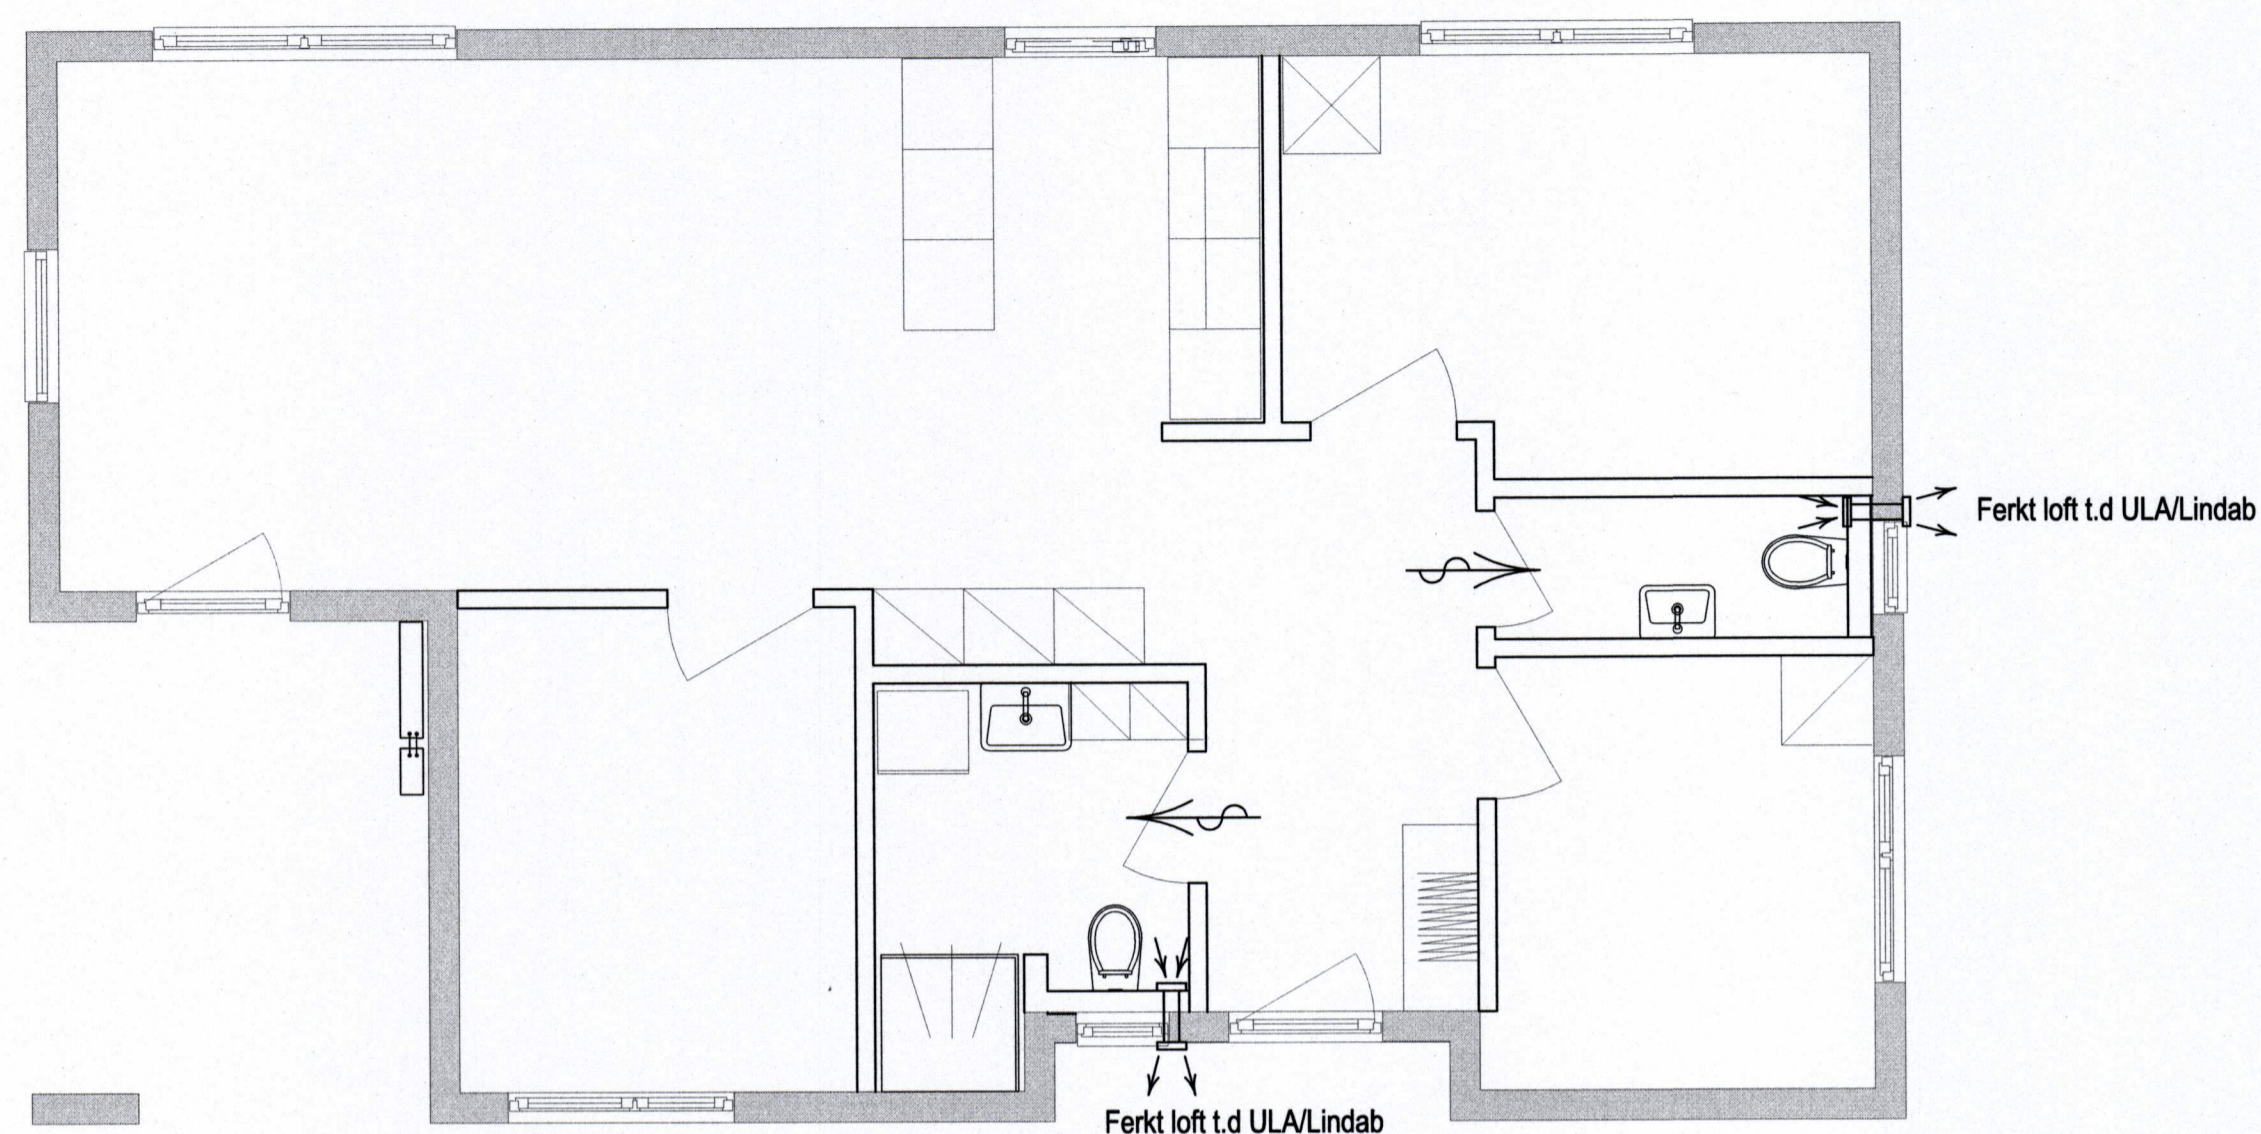

GRUNNMYND LOFTRÆSINGAR 1. HÆÐ 1:50

LOFTRÆSIKERFI**KRÖFULÝSING**

Kröfur til búnaðar

-Baðvifta ÚV01

- Viftuhús úr hvítu litföstu gæðaplasi.
 - Sé tengjanleg beint í Ø100 blikkstökk.
 - Vifta sé búin rakaskynjara sem sér um að kveikja og slökkva á sjálvvirkan hátt.
 - Vifta sé einnig ljósatengd.
 - Afköst $\geq 20l/s$
 - Vegið heildarhljóðstig $L_w(A) \leq 30dB(A)$ mælt í 3m fjartægd
 - Einangrun IPX4 eða betri
- Til viðmiðunar:* Silenta 100M m. rakaskynjara (Íshúsið)

-ELDHÚSVIFTA ÚV02

Samkvæmt kröfum Arkitekts

-Baðvifta ÚV03

- Viftuhús úr hvítu litföstu gæðaplasi.
 - Sé tengjanleg beint í Ø100 blikkstökk.
 - Vifta sé búin rakaskynjara sem sér um að kveikja og slökkva á sjálvvirkan hátt.
 - Vifta sé einnig ljósatengd.
 - Afköst $\geq 15l/s$
 - Vegið heildarhljóðstig $L_w(A) \leq 30dB(A)$ mælt í 3m fjartægd
 - Einangrun IPX4 eða betri
- Til viðmiðunar:* Silenta 100M m. rakaskynjara (Íshúsið)

Skýringar:

Breyting:	Dags.:	Breytt af:	Hverju breytt :



Hamborg 12
200 Kópavogi
Sími 859 50 50
Netfang: vignir@ssaga.is

Verkefni:

Ofanleiti 2
Vestmannaeyjum

Verkhli:

SÖKKLAR
GRUNNMYND, LOFTRÆSING

Mkv.:	1:50/1:20	Fag:	BURDARÞÓL
Teikningar skjalnafi:	Z19039/50/Ofanleiti	Undirskrift hönnuðar:	
Dags.:	30.07.2019	Teiknað:	HA
Hannað:	HA	Yfirfarð:	VJ
Verk nr.:	19039-50	Teikninga nr.:	L01
		Kennitala:	020561-4759
		Undirskrift aðalhönnuðar:	
		Kennitala:	260577-4179