



GRUNNMYND HÚS FRÁRENNSLI 1:50

SKÝRINGAR


NEYSLUVATNSLÖGN
NEYSLUVATNSLAGNIR (FRÁ GRIND AD TENGKISTU OG MILLI TENGKISTA) ERU AF GERÐINI PEX SAMKV. DIN 16883 LEGGST Í FÓÐURRÓRUM AF VÍÐURKENNDRI GERÐ. NEYSLUVATNSLAGNIR (FRÁ TENGKISTUM AD TÆKJUM) ERU RÖR Í RÖR LAGNIR RÖR SÉU PEX AF VÍÐURKENNDRI GERÐ, SJÁ STÆRDIR Á GRUNNMYND NEYSLUVATNSLAGNA FÓÐURRÖR SÉU AF VÍÐURKENNDRI GERÐ VATNSRÖR SKULU DOLA 70°C SAMFELT VÍÐ 1MPa VINNDRÝSTING TENGISTYKKI SÉU ÚR AFZINKKUNAR DÖLNU MESSING
ALLT EFNÍ OG FRÁGANGUR SÉ SAMKV. ÍST 67 OG GILDANDI REGLUGERÐUM
ALLT EFNÍ SÉ VOTTAD (HAFI LAGNAEFNISVOTTUN)

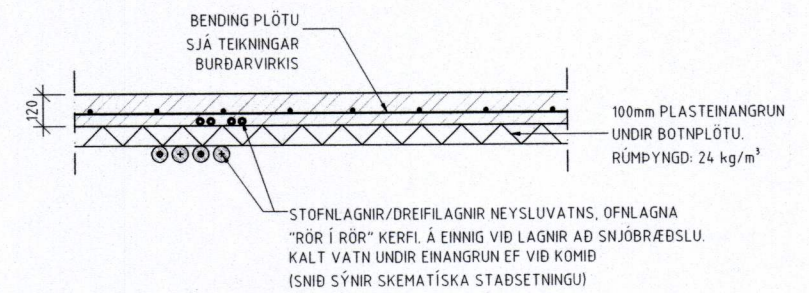

ALMENNT SNÍÐ Í BOTNPLÖTU 1:20

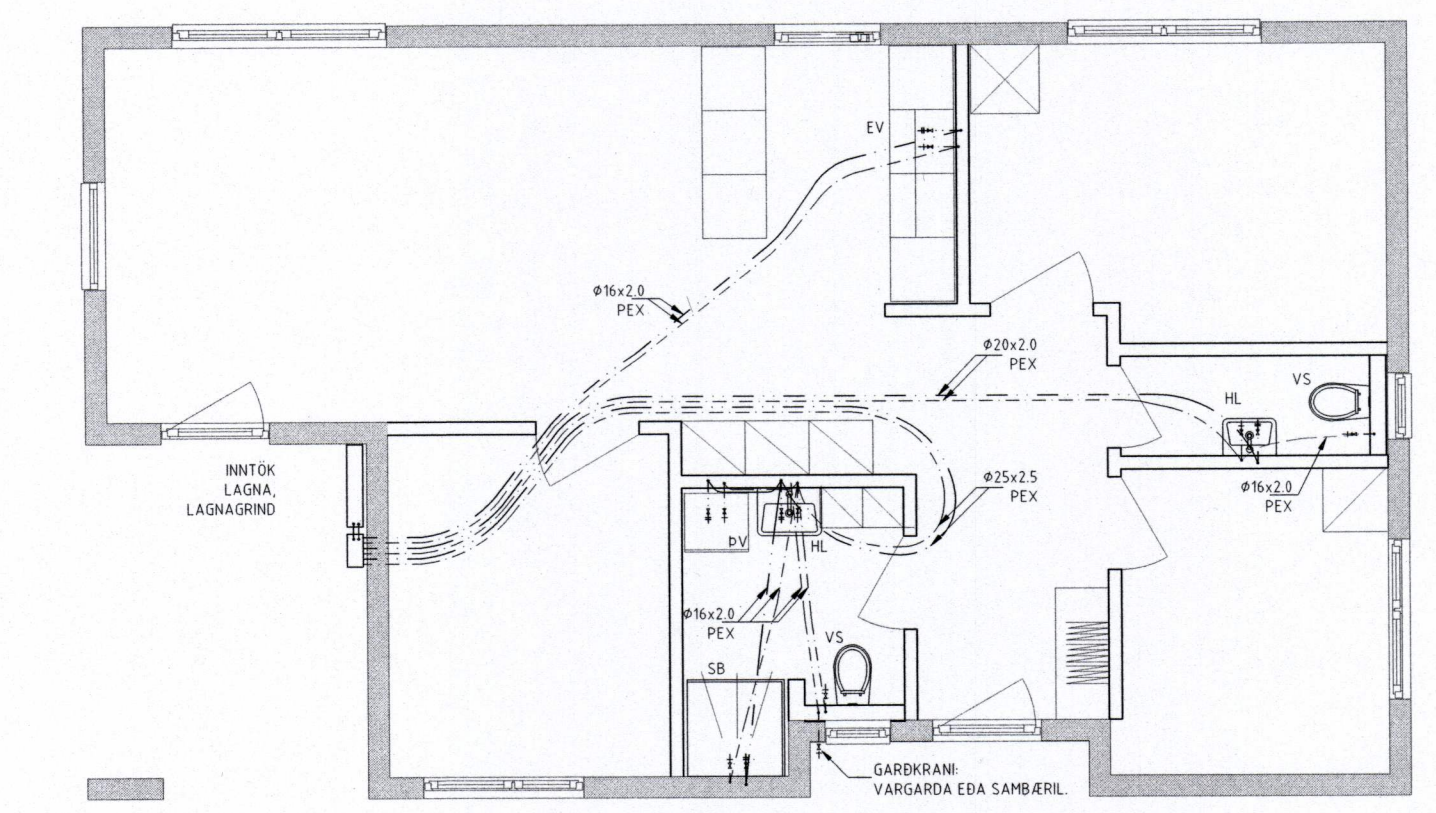


GRUNNMYND NEYSLUVATN 1 HÆÐ 1:50

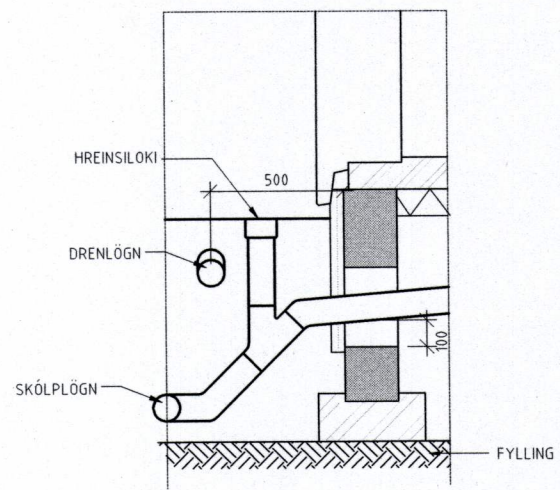


FALLSTAMMAR VÍÐ SÖKKLA 1:20

SKÝRINGAR

HITAVATNSLÖGN
HITAVATNSLAGNIR (FRÁ GRIND AD TENGKISTU OG MILLI TENGKISTA) ERU AF GERÐINI PEX SAMKV. DIN 16883 LEGGST Í FÓÐURRÓRUM AF VÍÐURKENNDRI GERÐ. HITAVATNSLAGNIR (FRÁ TENGKISTUM AD OFNUM) ERU RÖR Í RÖR LAGNIR RÖR SÉU PEX AF VÍÐURKENNDRI GERÐ, SJÁ STÆRDIR Á GRUNNMYND HITAVATNSLAGNA FÓÐURRÖR SÉU AF VÍÐURKENNDRI GERÐ VATNSRÖR SKULU DOLA 70°C SAMFELT VÍÐ 1MPa VINNDRÝSTING TENGISTYKKI SÉU ÚR AFZINKKUNAR DÖLNU MESSING
ALLT EFNÍ OG FRÁGANGUR SÉ SAMKV. ÍST 67 OG GILDANDI REGLUGERÐUM
ALLT EFNÍ SÉ VOTTAD (HAFI LAGNAEFNISVOTTUN)

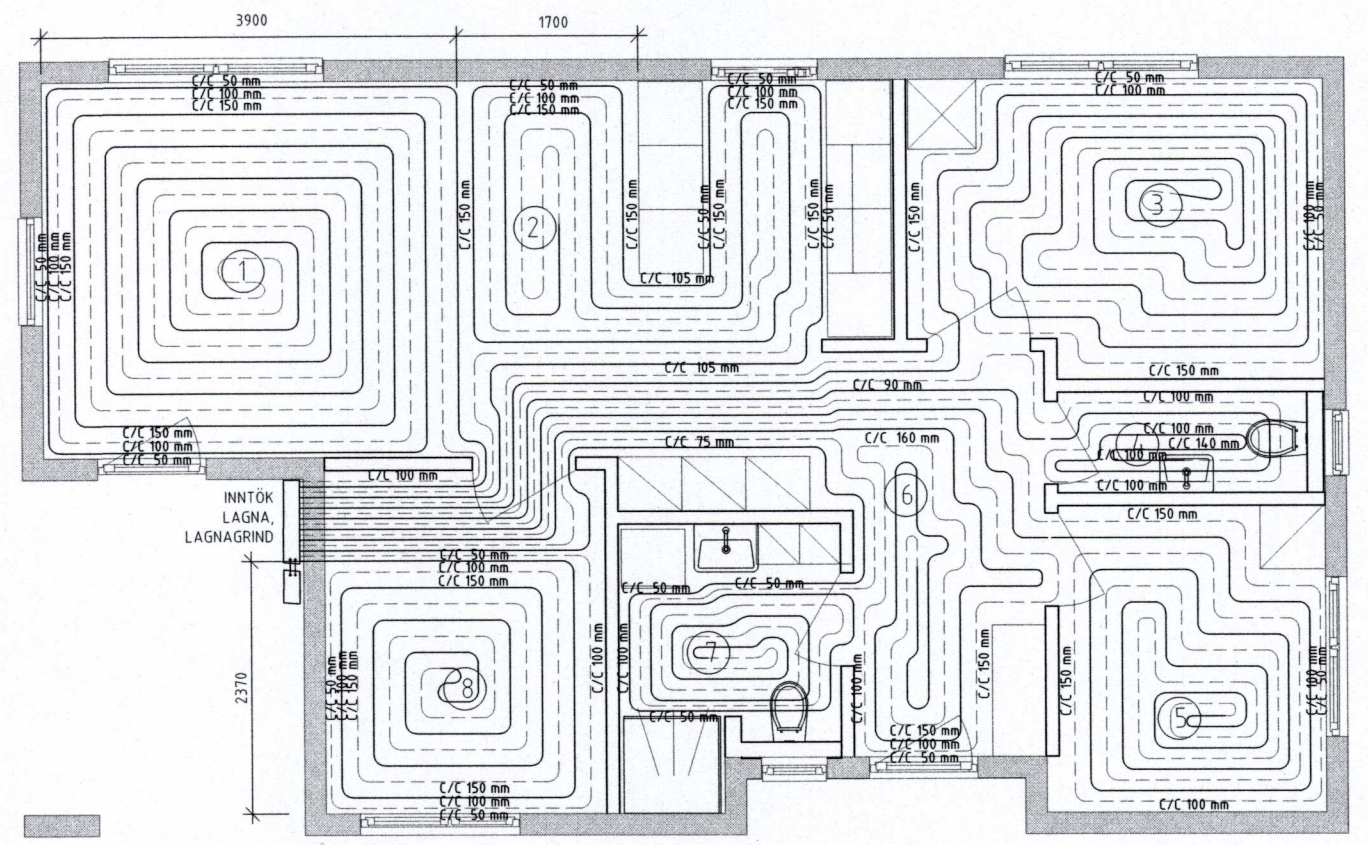

GRUNNMYND HITALAGNIR HÚS 1:50

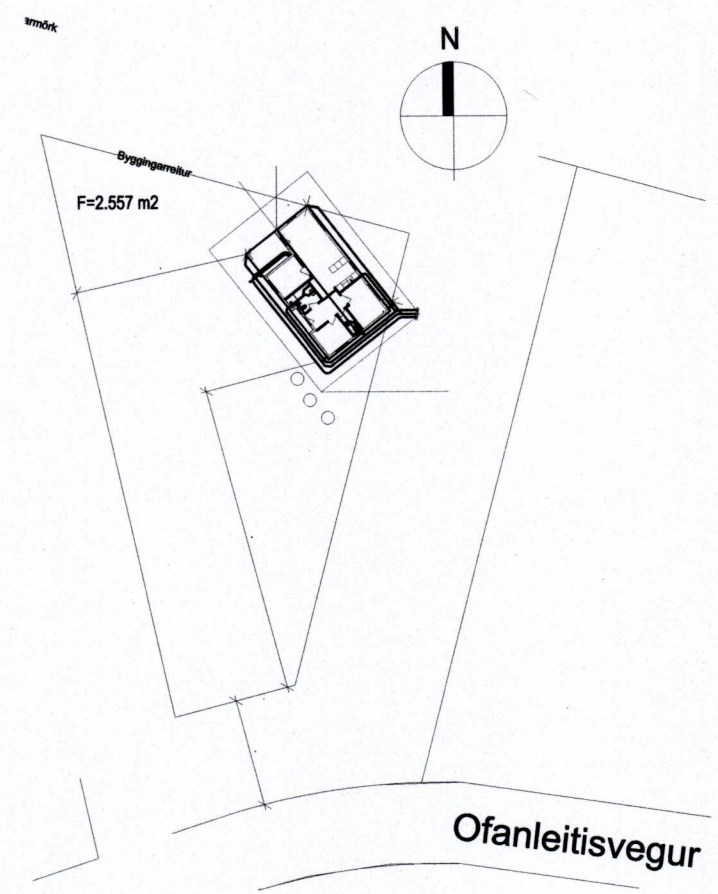

AFSTÖÐUMYND HÚSS, 1:500

SKÝRINGAR

innan/utan: innan,innan umrædds herbergis og utan,lengd að tengigrind utan hús.

Slauða NR.	Lengd Slauful(m) innan / utan	Staðsetning	Afl (Watt)	Önnur Rými/ Utan svæðis
1	97/2,7	Alrími/Herbergi	1552/43	
2	58,9/3,2	Alrími/Herbergi	943/51	
3	72,4/13,7	Herbergi/Alrími	1159/219	Herbergi
4	17,25/16,2	Bað/Alrími	276/259	Herbergi
5	4,8/17	Herbergi/Alrími	768/272	Herbergi
6	34,9/5	Anddyri/Herbergi	558/80	
7	27,9/14,6	Bað/Alrími	446/234	Herbergi
8	4,4/6/0	Herbergi	714/0	
Samtals			6416/1158	
Samtals alls			7574	
Aflþörf			6665	

Breyting: Dags: Breytt af: Hverju breytt:

Skýringar:



Verktali: Ofanleiti 2 Vestmannaeyjum

Verktali: FRÁRENNISLUS, HIT- OG NEYSLUVATNSLAGNIR GRUNNMYND HÚS

Mkv.:	150	Fsg:	LAGNIR
Talningar skjalnúmer:	Z190305/01skali	Undirskrift hönnuðar:	[Signature]
Dags:	24.09.2019	Talnakn:	HA
Harnaf:	VJ	Yfirskil:	VJ
Verk nr.:	1903-50	Talningar nr.:	P02
		Kennitala:	020561-475
		Undirskrift eðalbönnuðar:	[Signature]
		Kennitala:	260577-4179