
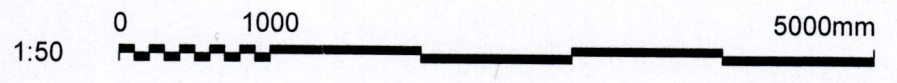
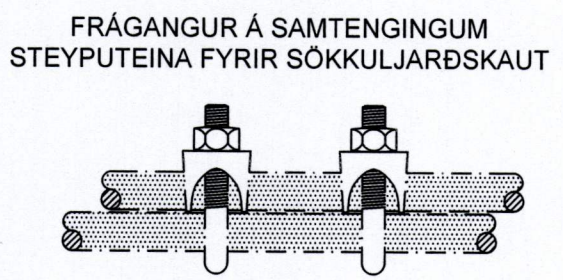
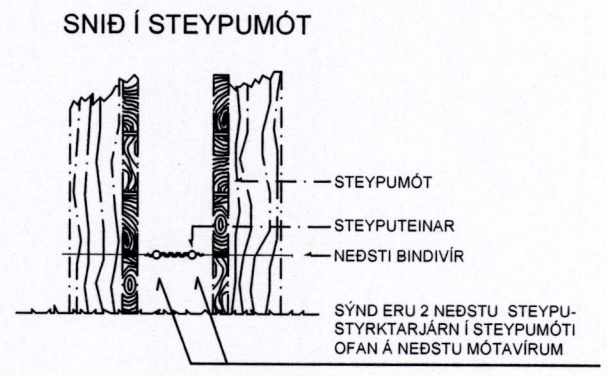


SAMÞYKKT AF BYGGINGARFULLTRÚA  
 23. MAR. 2020  
 BYGGINGARFULLTRÚNNI Í VESTMANNNAEYJUM

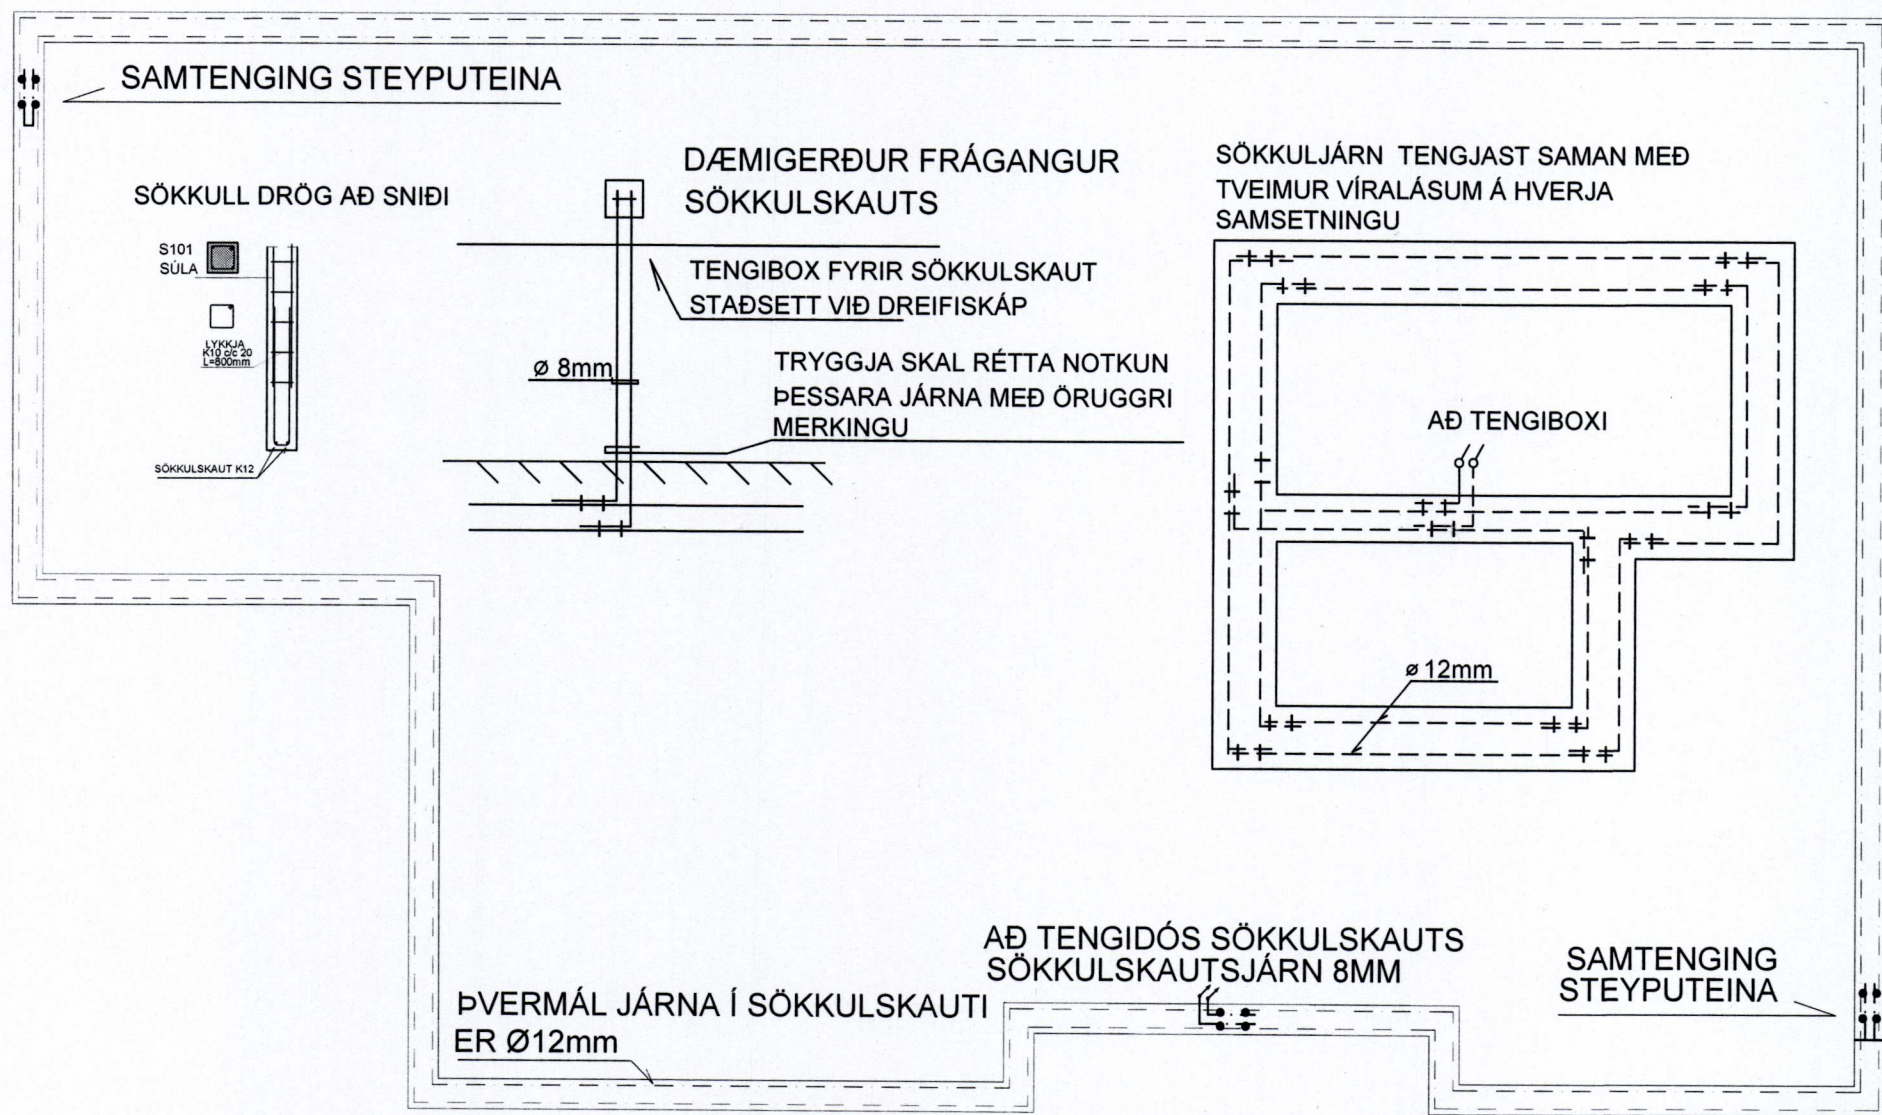

<b>WATT EHF</b> KT: 410202-2390			
HÓLAGÓTU 50 - 900 VESTMANNNAEYJAR - S: 4812926 / 8631963			
JÓN GÍSLI ÓLASON - KT: 160963-7519 - RAFIÐNFRÆÐINGUR - LÖGGILTUR RAFVERKTAKI OG HÖNNUÐUR - WATT@SIMNET.IS			
HANNAÐ JGO	TEIKNAD JGO	YFIRFARID	
ÁRITUN HÖNNUÐAR: <i>Jon G. Ola</i>		KT. HÖNNUÐAR: 160963-7519	
ÁRITUN HÖNNUNARSTJÓRA <i>Minnar Eggertsson</i>		KT. HÖNNUNARSTJÓRA 2605774-4177	
<b>OFANLEITISVEGUR 2</b>			
900 VESTMANNNAEYJAR			
ÍBÚÐARHÚSNÆÐI			
SÖKKULSKAUT			
MÆLIKVARÐI 1/50	DAGS UNDIRR. 2019-03-01	NR. Á TEIKN 744-1	NR Á BR.