

1 2 3 4 5 6 7 8

A

B

C

D

E

F

A

B


C

D


E

F


SAMPYKKT AF BYGGINGARFULLTRÚA
 23. MAR. 2020
 BYGGINGARFULLTRÚSMANNTAL
Saf

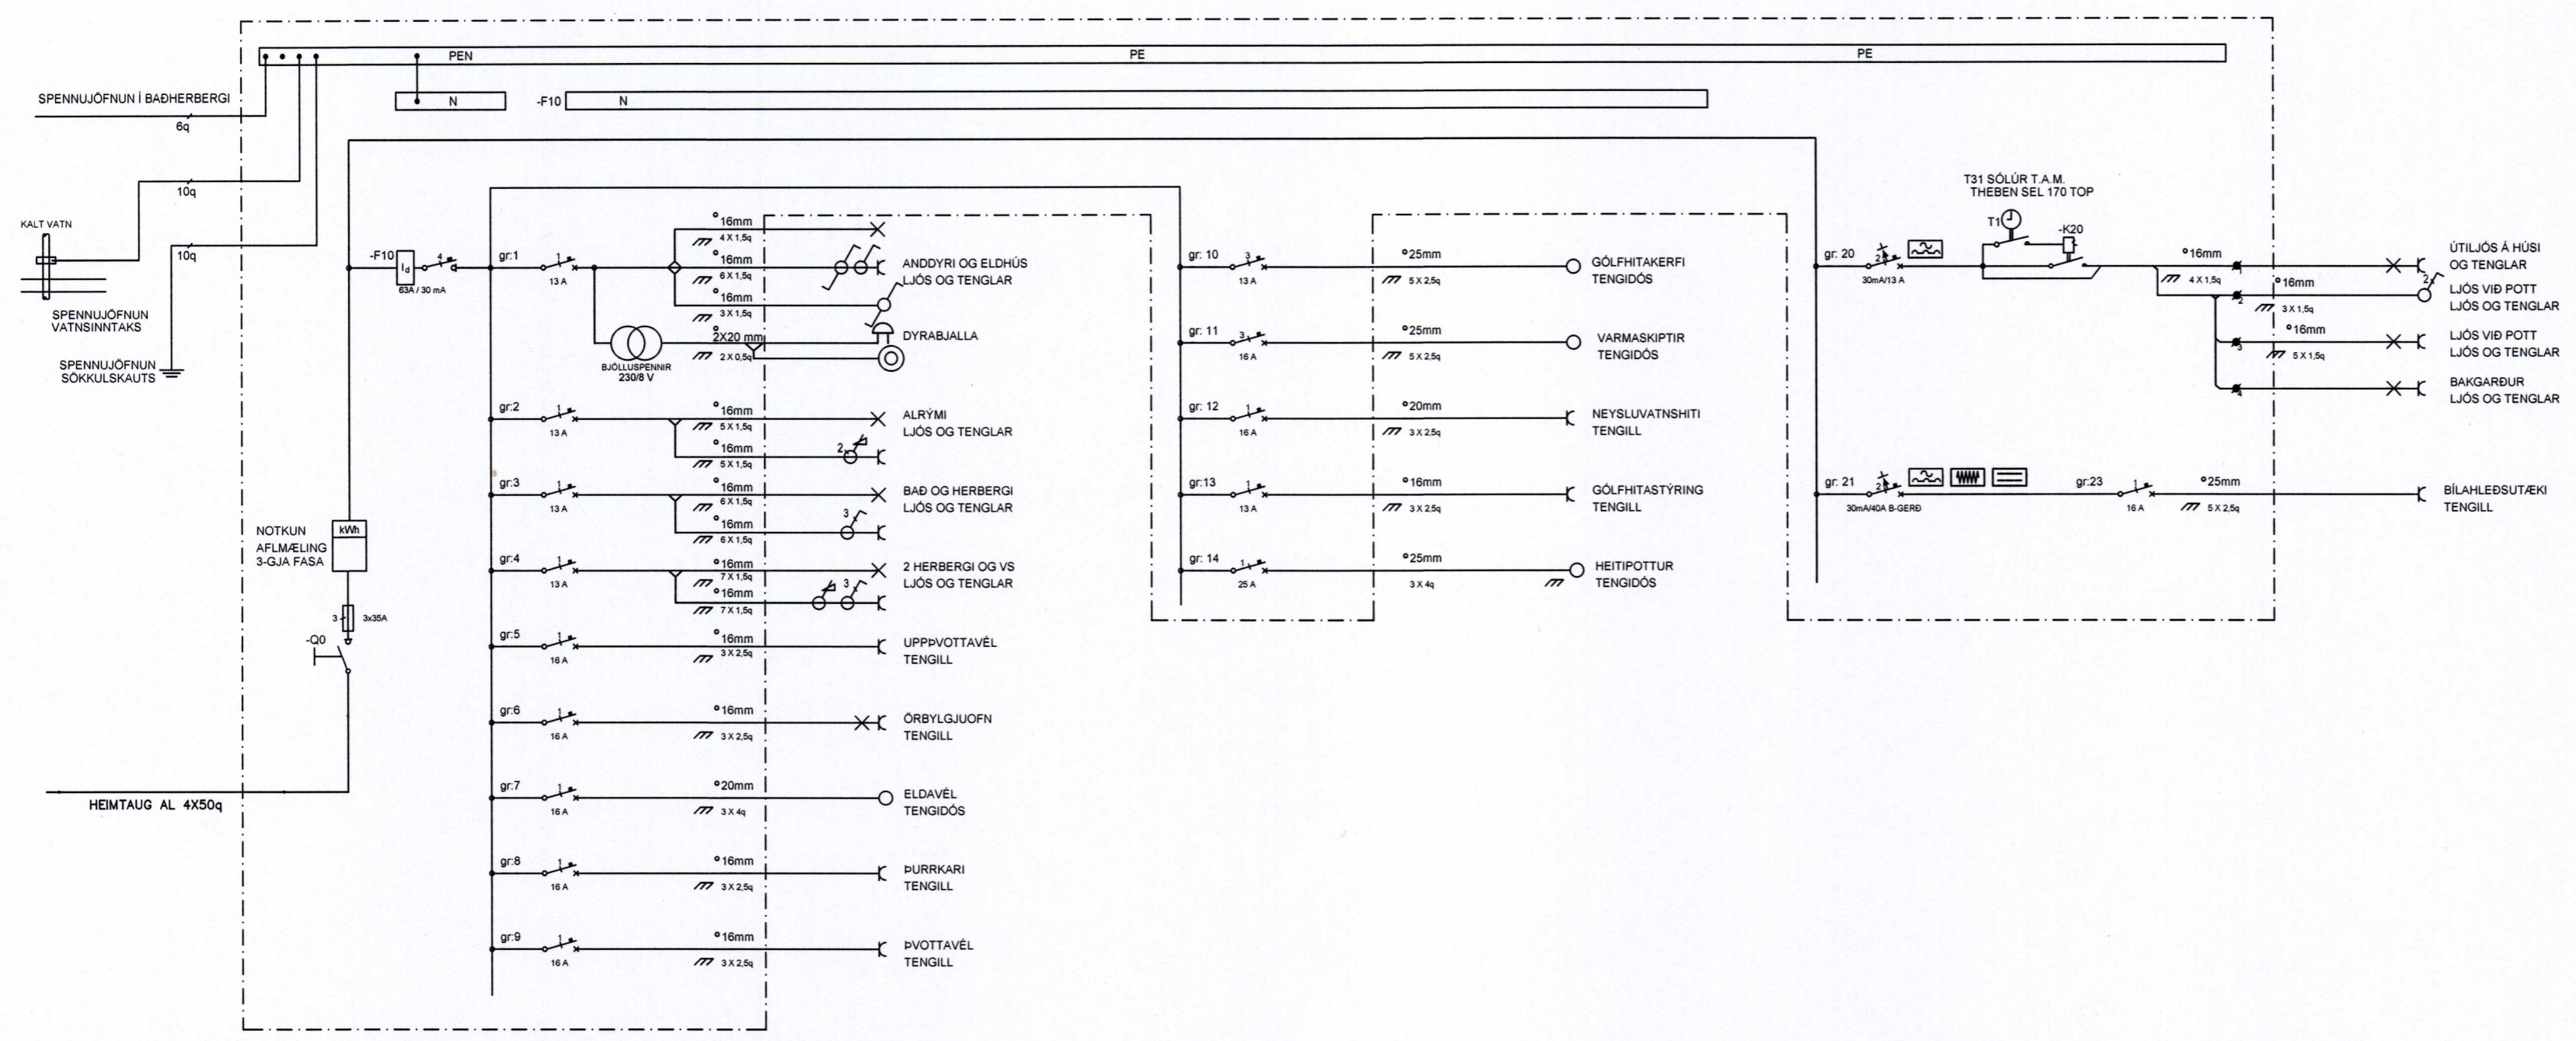

EINLINUMYND

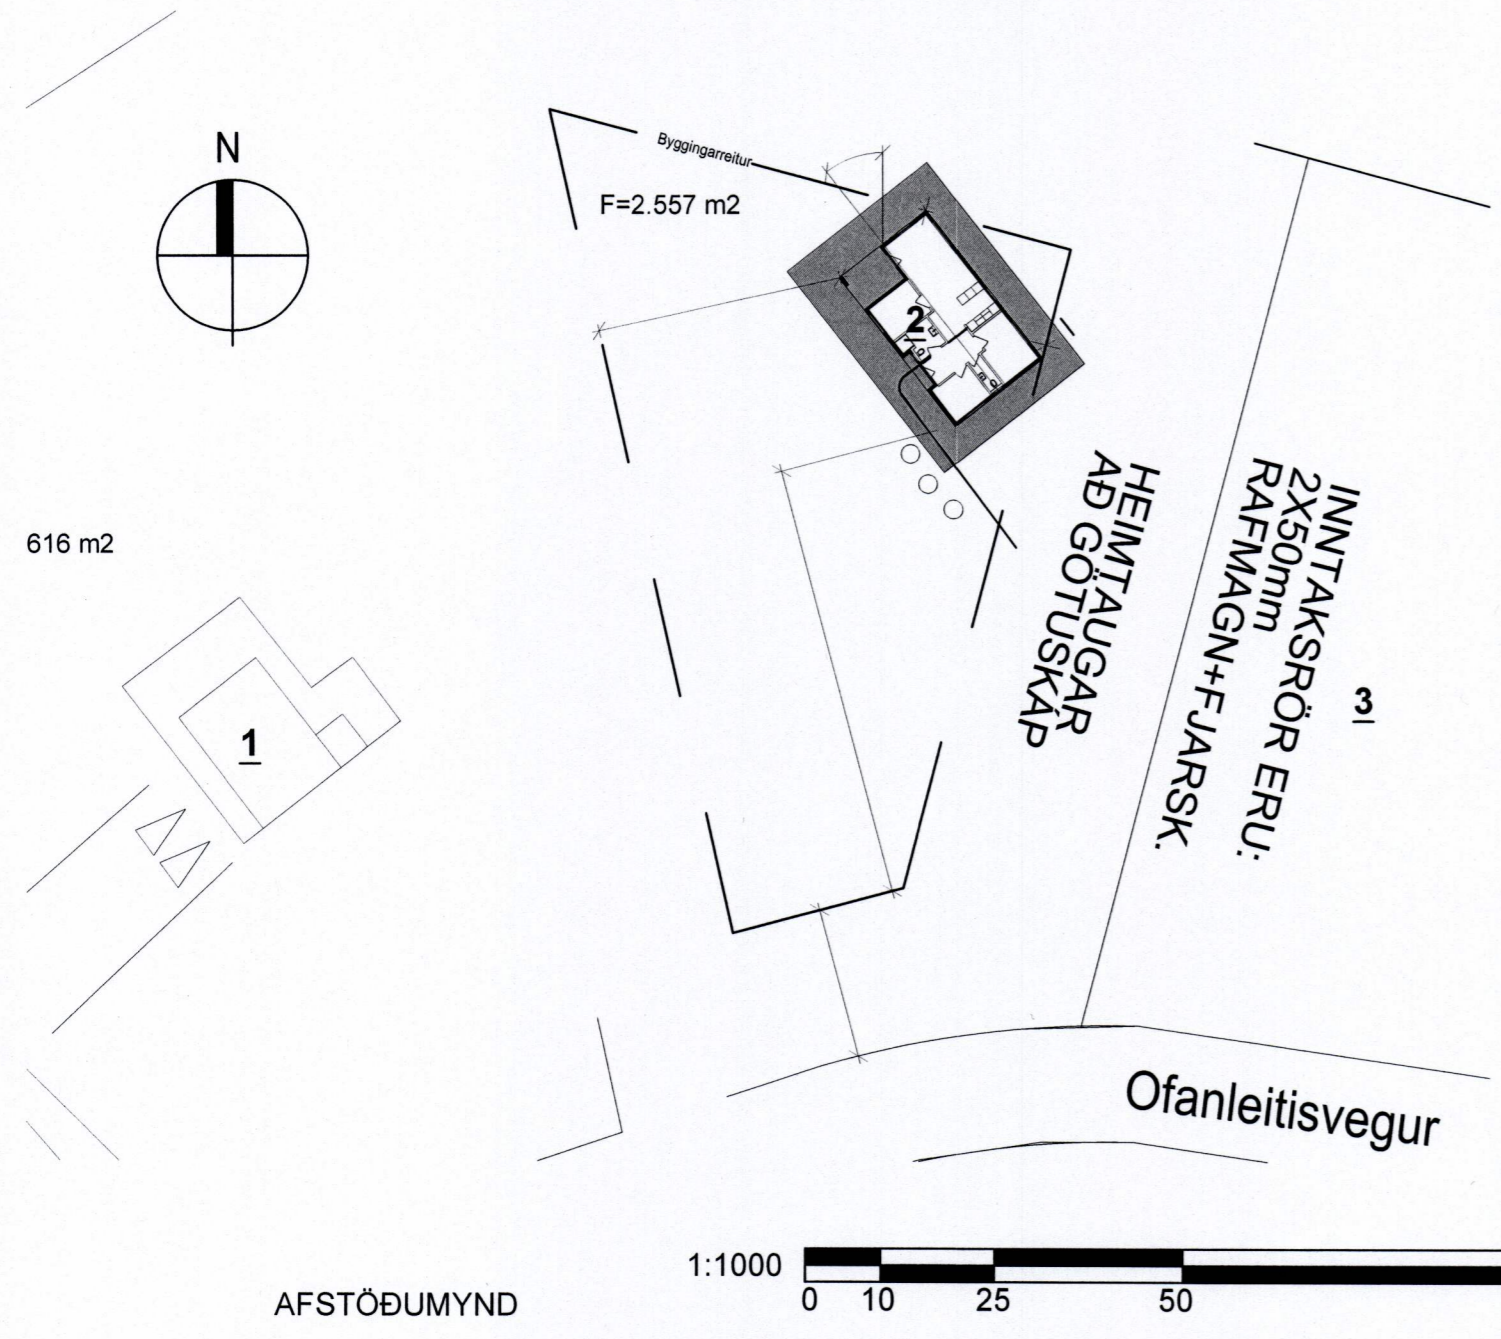

AFSTÖÐUMYND

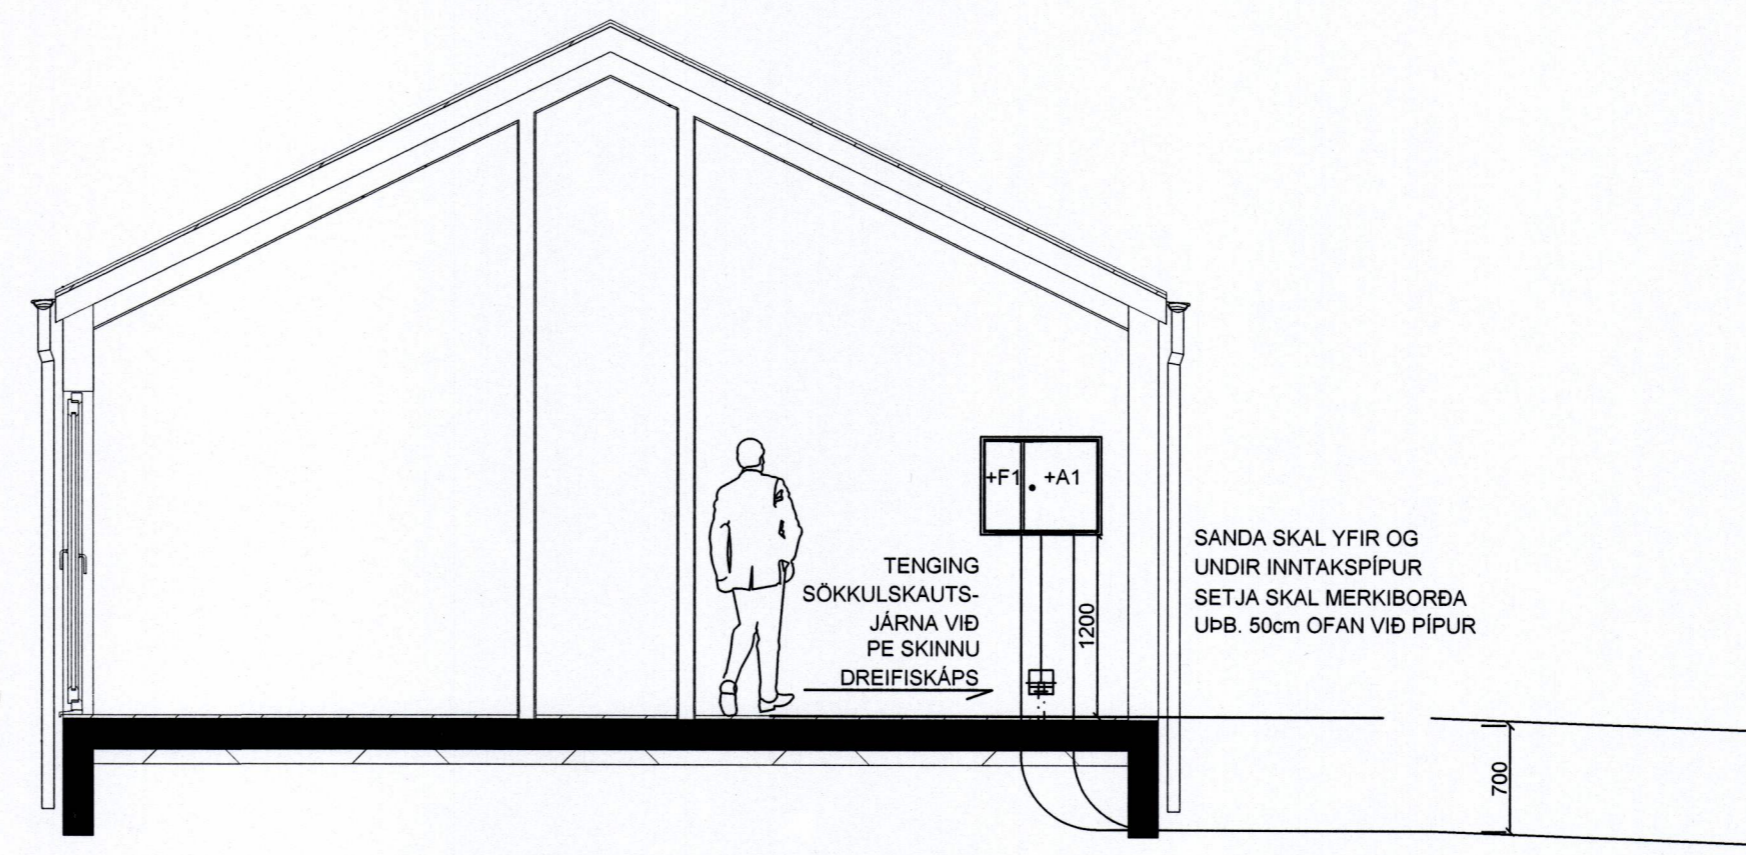

SNÍÐ

WATT EHF KT: 410202-2390			
HÓLAGÖTU 50 - 900 VESTMANNAEYJAR - S: 4812926 / 8631963			
JÓN GÍSLI ÓLASON - KT: 160963-7519 - RAFIÐNFRÆÐINGUR - LÖGGILTUR RAFVERKTAKI OG HÖNNUÐUR - WATT@SIMNET.IS			
HANNAÐ JGO	TEIKNAD JGO	YFIRFARID	
ÁRITUN HÖNNUÐAR: <i>Jón Góla</i>		KT. HÖNNUÐAR: 160963-7519	
ÁRITUN HÖNNUNARSTJÓRA <i>Mona Eggertsson</i>		KT. HÖNNUNARSTJÓRA 260544-4119	
OFANLEITISVEGUR 2			
900 VESTMANNAEYJAR			
ÍBÚÐARHÚSNÆÐI			
EINLÍNUMYND, AFSTÖÐUMYND OG SNÍÐUMYND			
MÆLIKVARÐI -	DAGS UNDIRR. 2018-10-03	NR. Á TEIKN 744-4	NR Á BR.

1 2 3 4 5 6 7 8