




GRUNNMYND UNDIRSTAÐNA
 MVK. 1:50

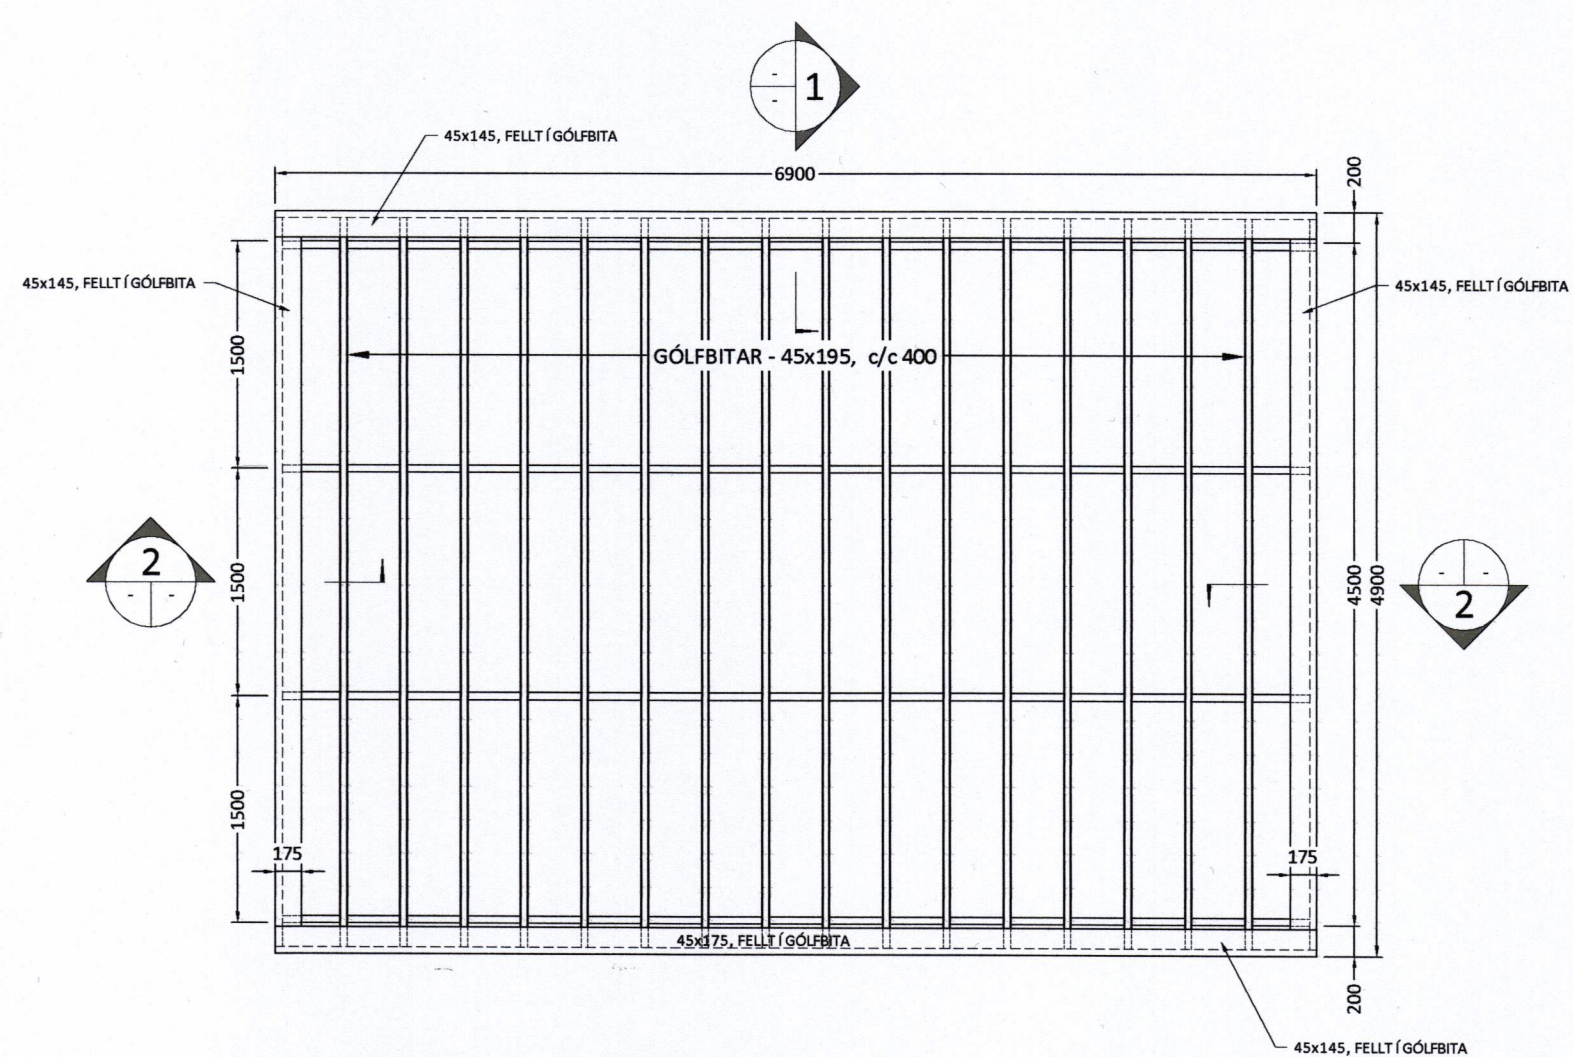

GRUNNMYND TIMBURGÓLFIS
 MVK. 1:50

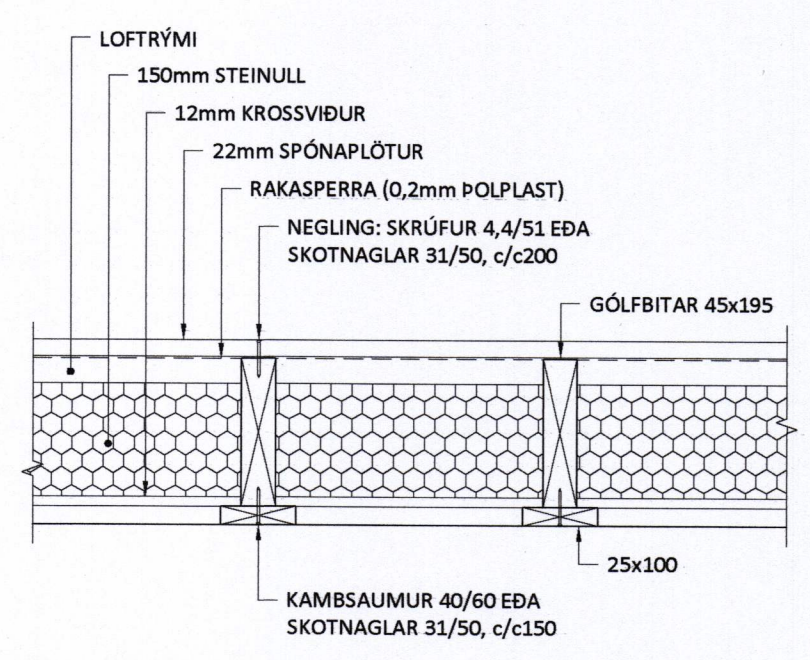

UPPBYGGING GÓLFIS
 Mkv 1:10

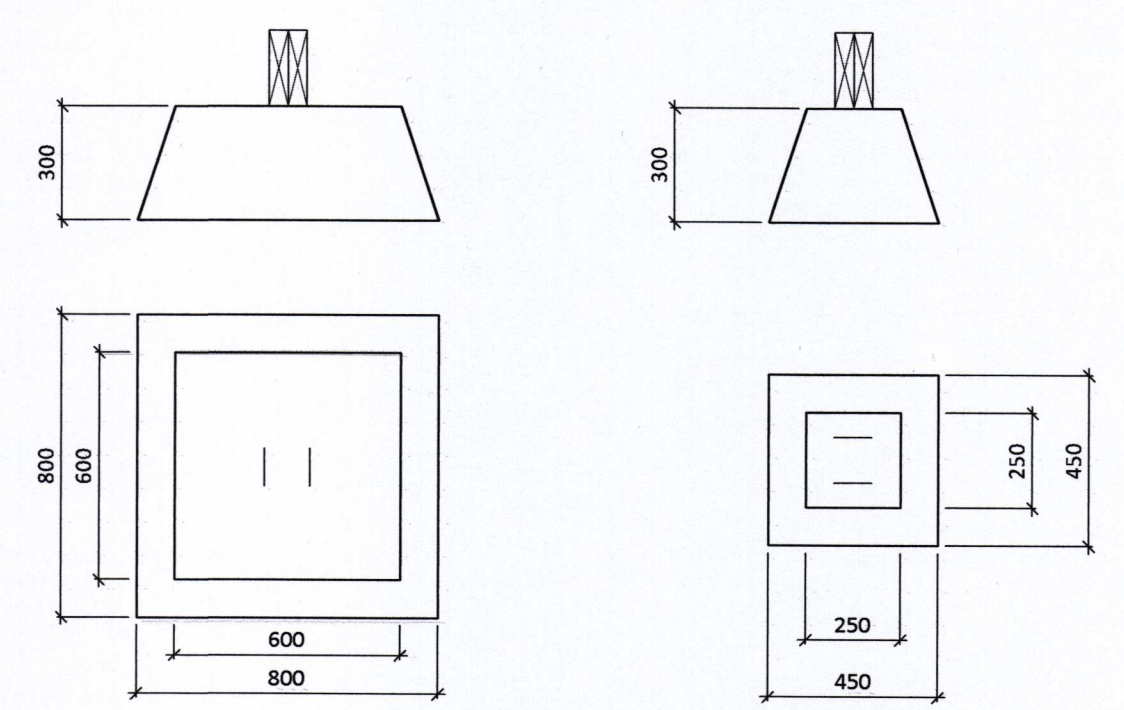

FORSTEYPTAR UNDIRSTÖÐUR

ALMENNT:
 Öll mál skulu staðfest skv. aðaluppdráttum. Ef misræmi er, skulu aðaluppdrættir vera ráðandi, þó þer að láta hönnuði vita af misræmi.

SKÝRINGAR:
 Undirstöður eru forsteyptir hnallar, uppröðun sé samkvæmt málsetningum á teikningum.

Frágangur sökkulskauta sé í samræmi við teikningar raflagnahönnuðar og reglur viðkomandi veitustofnunar.

FESTINGAR:
 Sjá sérteikningar.

ÖLL MÁL ERU Í MM NEMA ANNAÐ SÉ TILGREINT !!

Ú1	10.08.15	GRG	Frumútgáfa
Útgáfa:	Dagsetn:	Af:	Skýring:

CEDRUS EHF.
 TEIKNI- OG VERKFRÆÐIÞJÓNUSTA
 MIDTÚN 20, 800 SELFOSS. S: 482-1166
 WWW.CEDRUS @ SIMNET.IS S: 863-3004

Ofanleitisvegur 3 Vestmannaeyjum		Teiknúmer: 200-01
Burðarvirki: Grunnmynd undirstaðna Snið og skýringar		Mælikvarði: 1:50 1:20
Hannað: Gísli Rafn Gylfason	Teiknað: Gísli Rafn Gylfason	
Dagsetning: 10.08.2015	Verknúmer: 15 015	Frumstærð: A2
Ábyrgðarm. og réttihafi: Valur Arnarson	Valur Arnarson	051073-5099

F
E
D
C
B
A

8 7 6 5 4 3 2 1