




SAMÞYKKT AF BYGGINGARFULLTRÚA
 15. JÚNÍ 2016
 BYGGINGARFULLTRÚA VESTMANNNAEYJUM

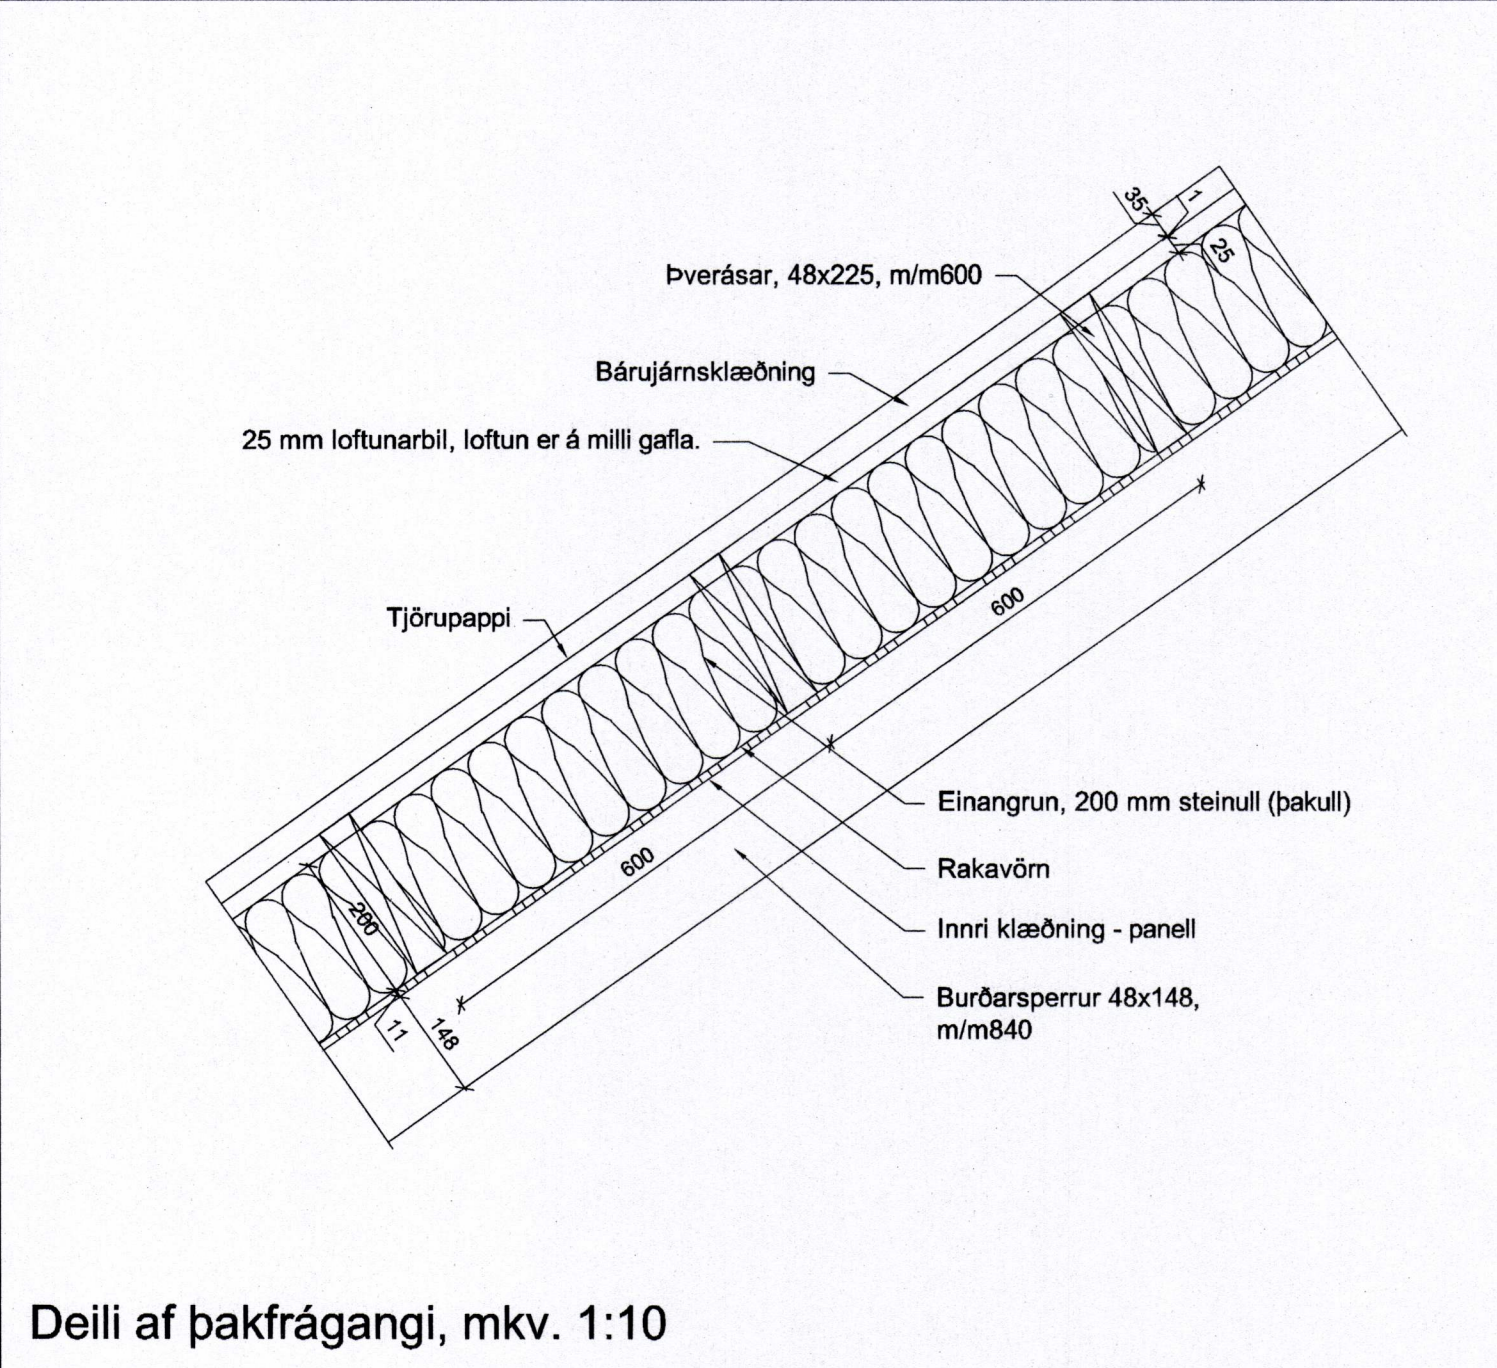


Deili af þakfrágangi, mkv. 1:10

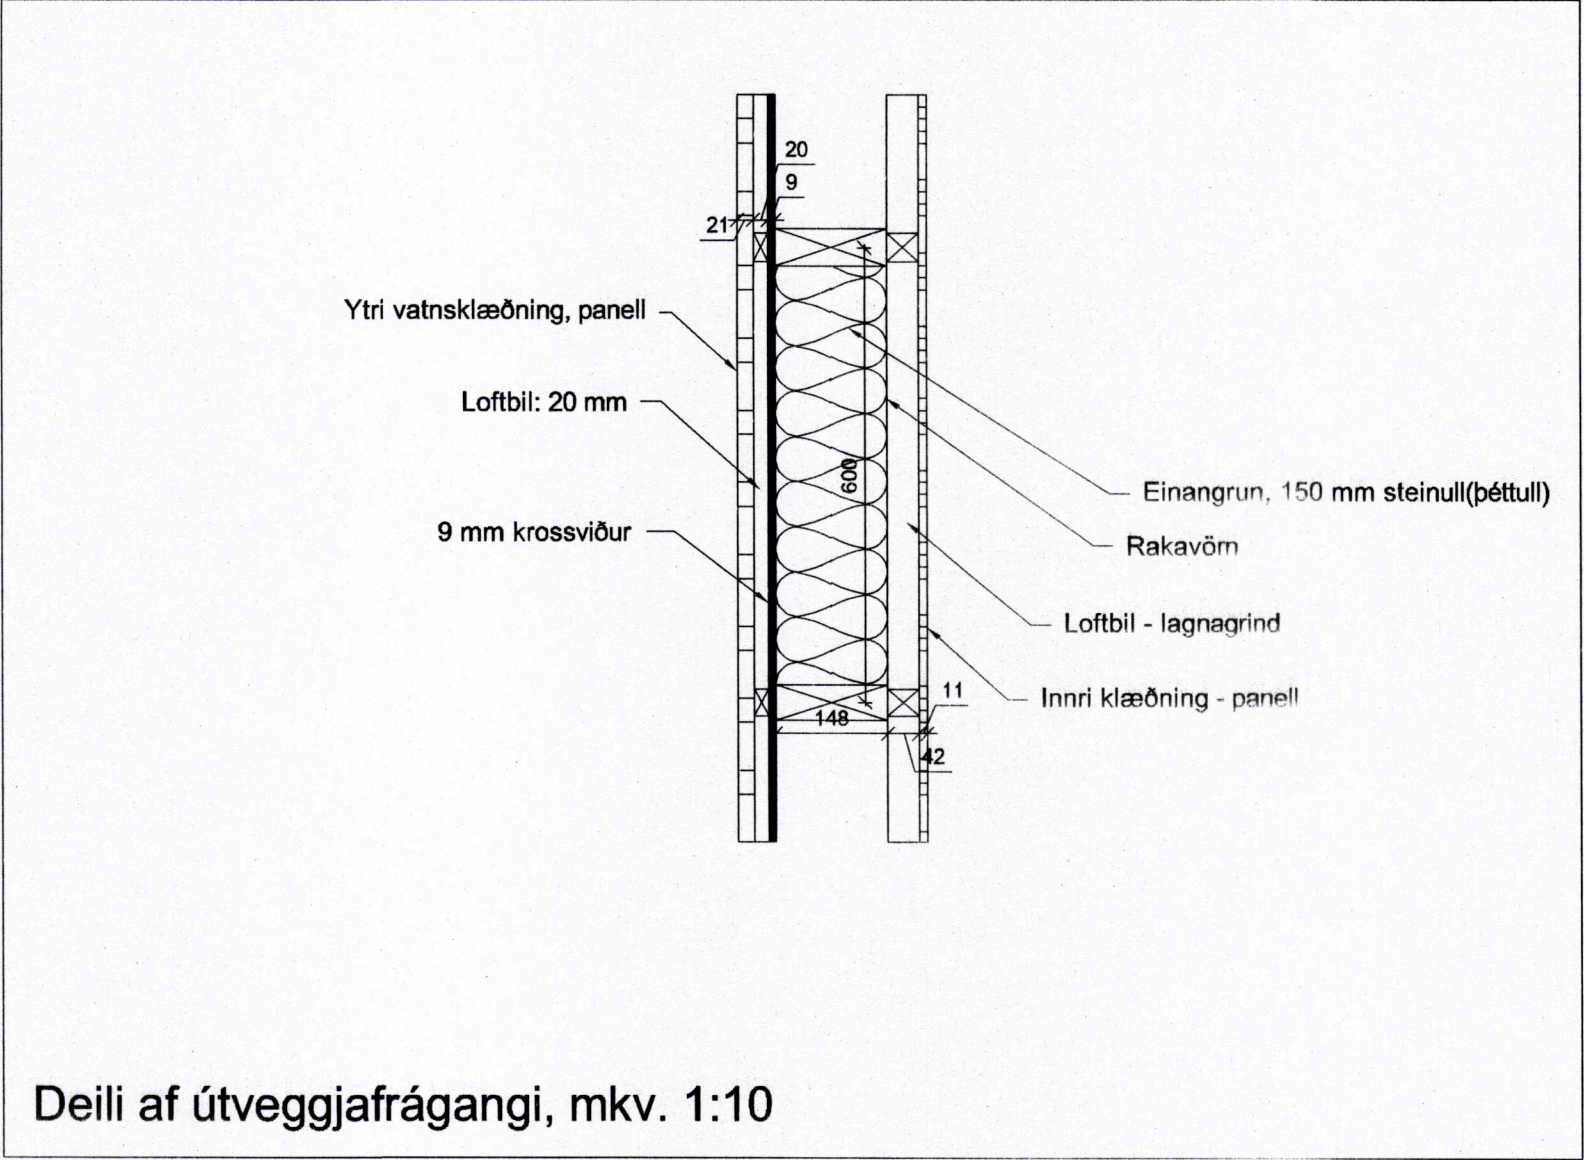

Deili af útveggafrágangi, mkv. 1:10

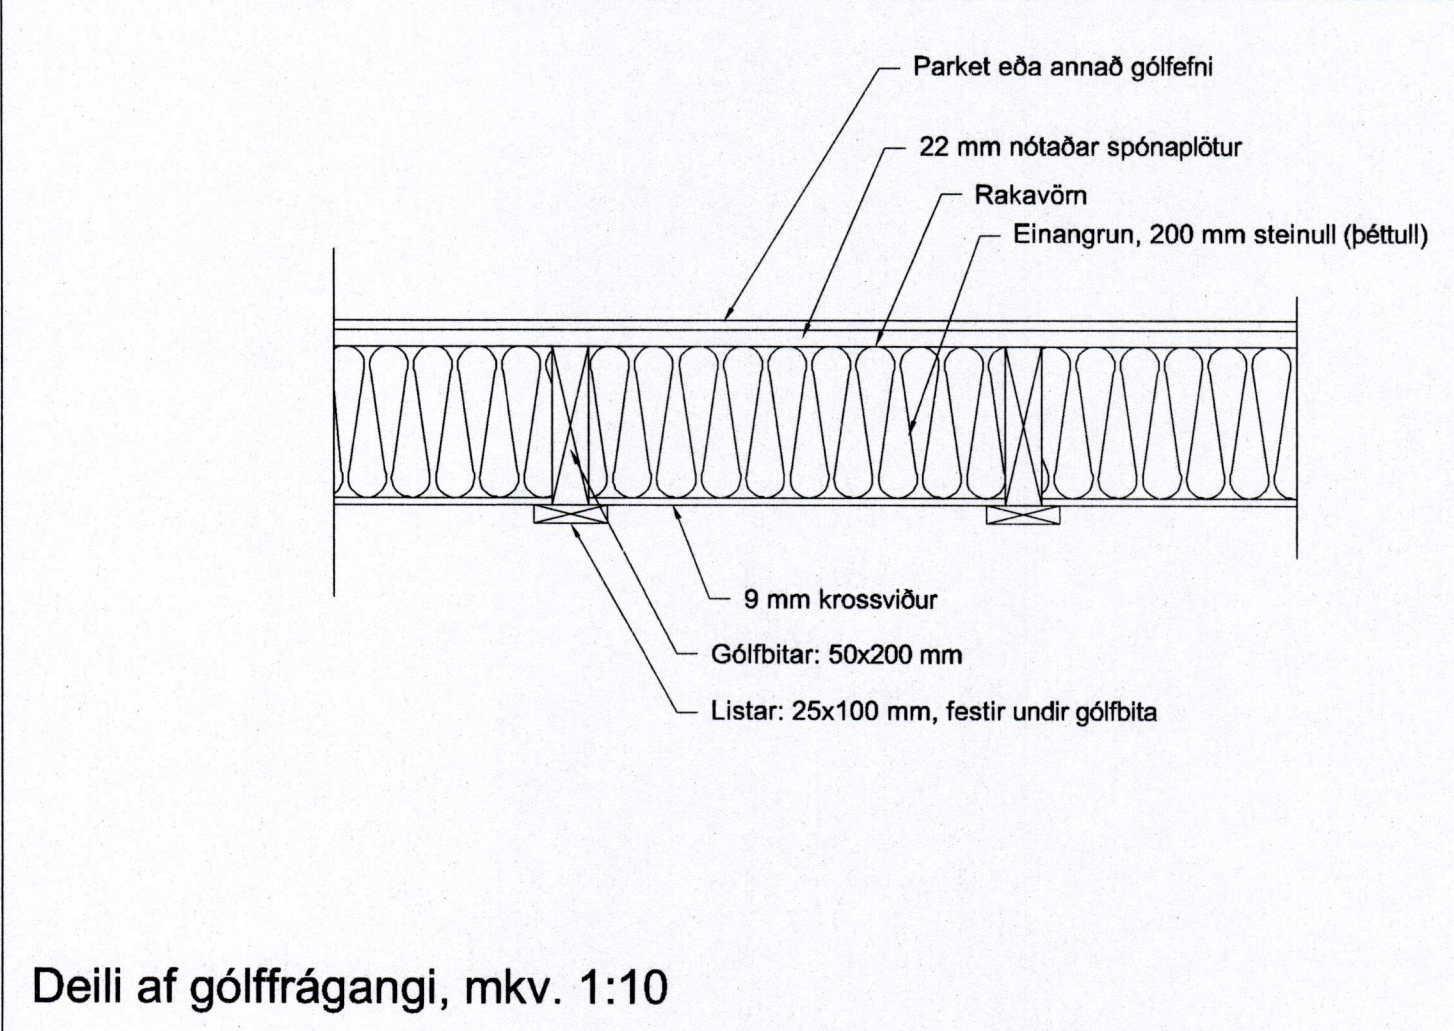

Deili af gólfrágangi, mkv. 1:10

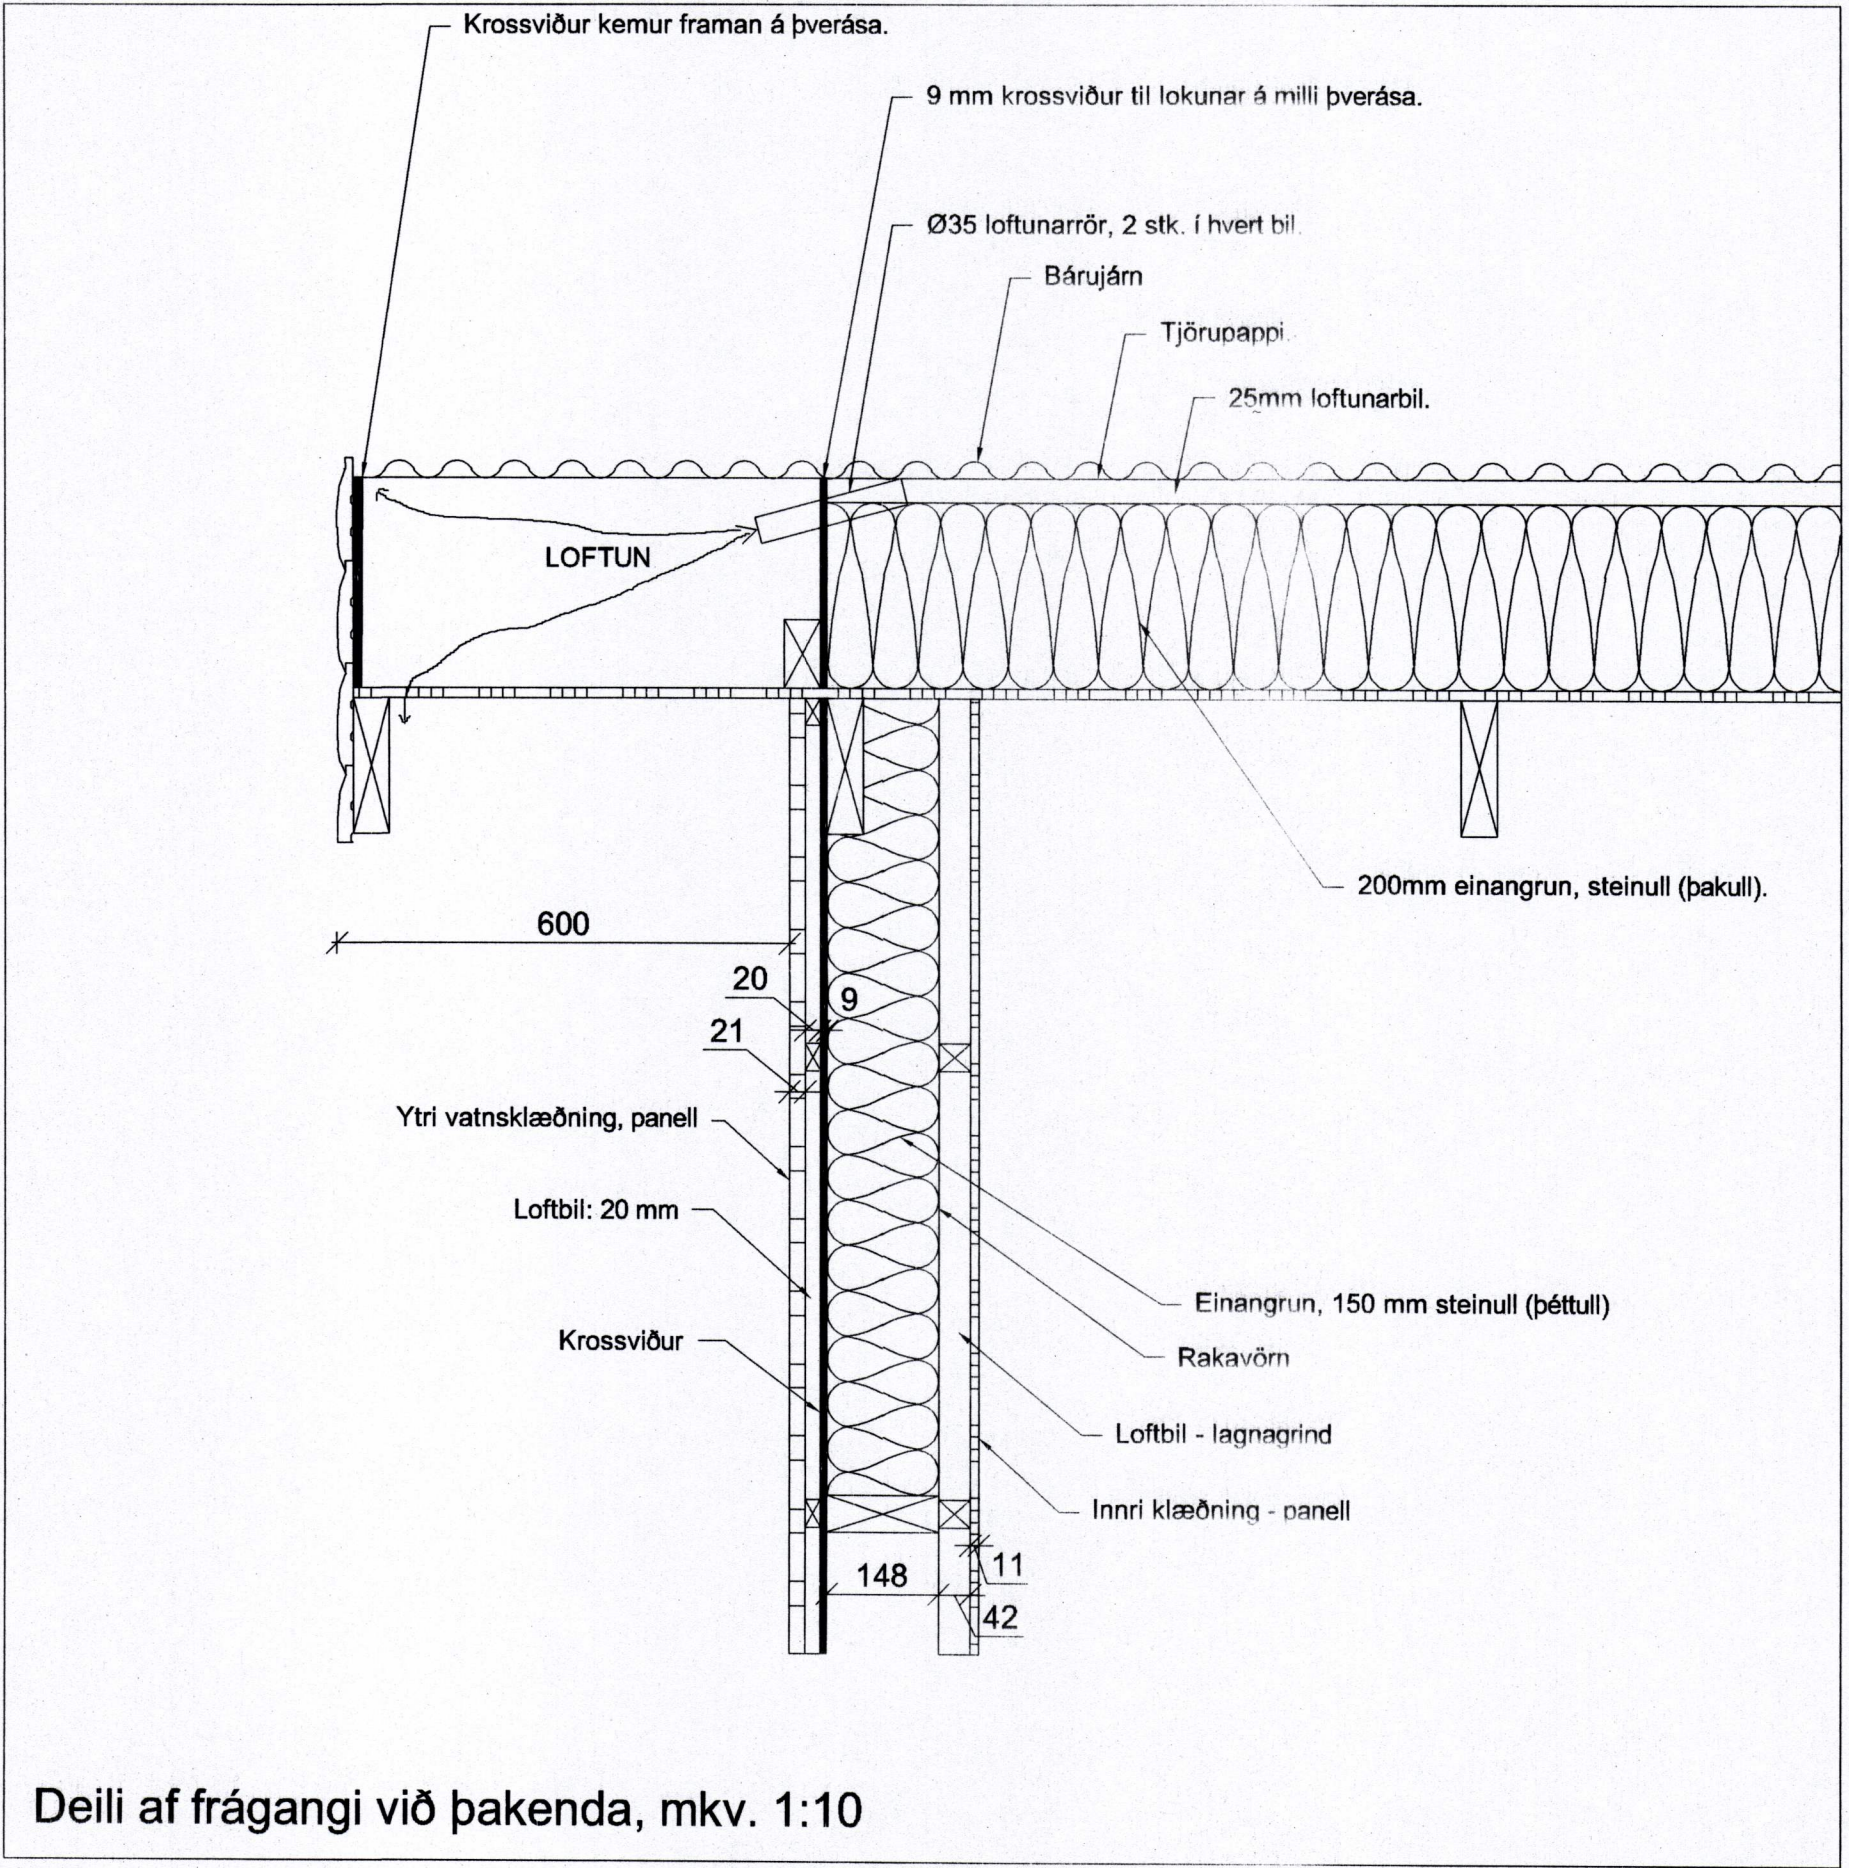

Deili af frágangi við þakenda, mkv. 1:10

Breytingar:	
HÚSEY Teikni- og verkfræðijómasta. SELFOSSI	
Vinnustofa:	Stóru-Sandvík 4, 801 Selfoss. Sími 482-1738 / 898-9199 Netfang: samsh@simmet.is
Áb.m. og réttahafi ©:	Samúel Smári Hreggviðsson, byggingateknifræðingur, M.T.F.I. Kt.: 200752-4659
Viðfangsefni:	OFANLEITISVEGUR 4, Vestmannaeyjum
Verkluti:	DEILITEIKNINGAR AF GÓLFI ÚTVEGG OG ÞAKI.
Mæliskvarði:	1:10
Teiknað/Reiknað:	ssh
Dagsetning:	Stóru-Sandvík 4, 1 maí 2016
Samþykkt:	<i>Sam. H.</i>
Verknúmer:	16-732
Teikn.númer:	2-07