
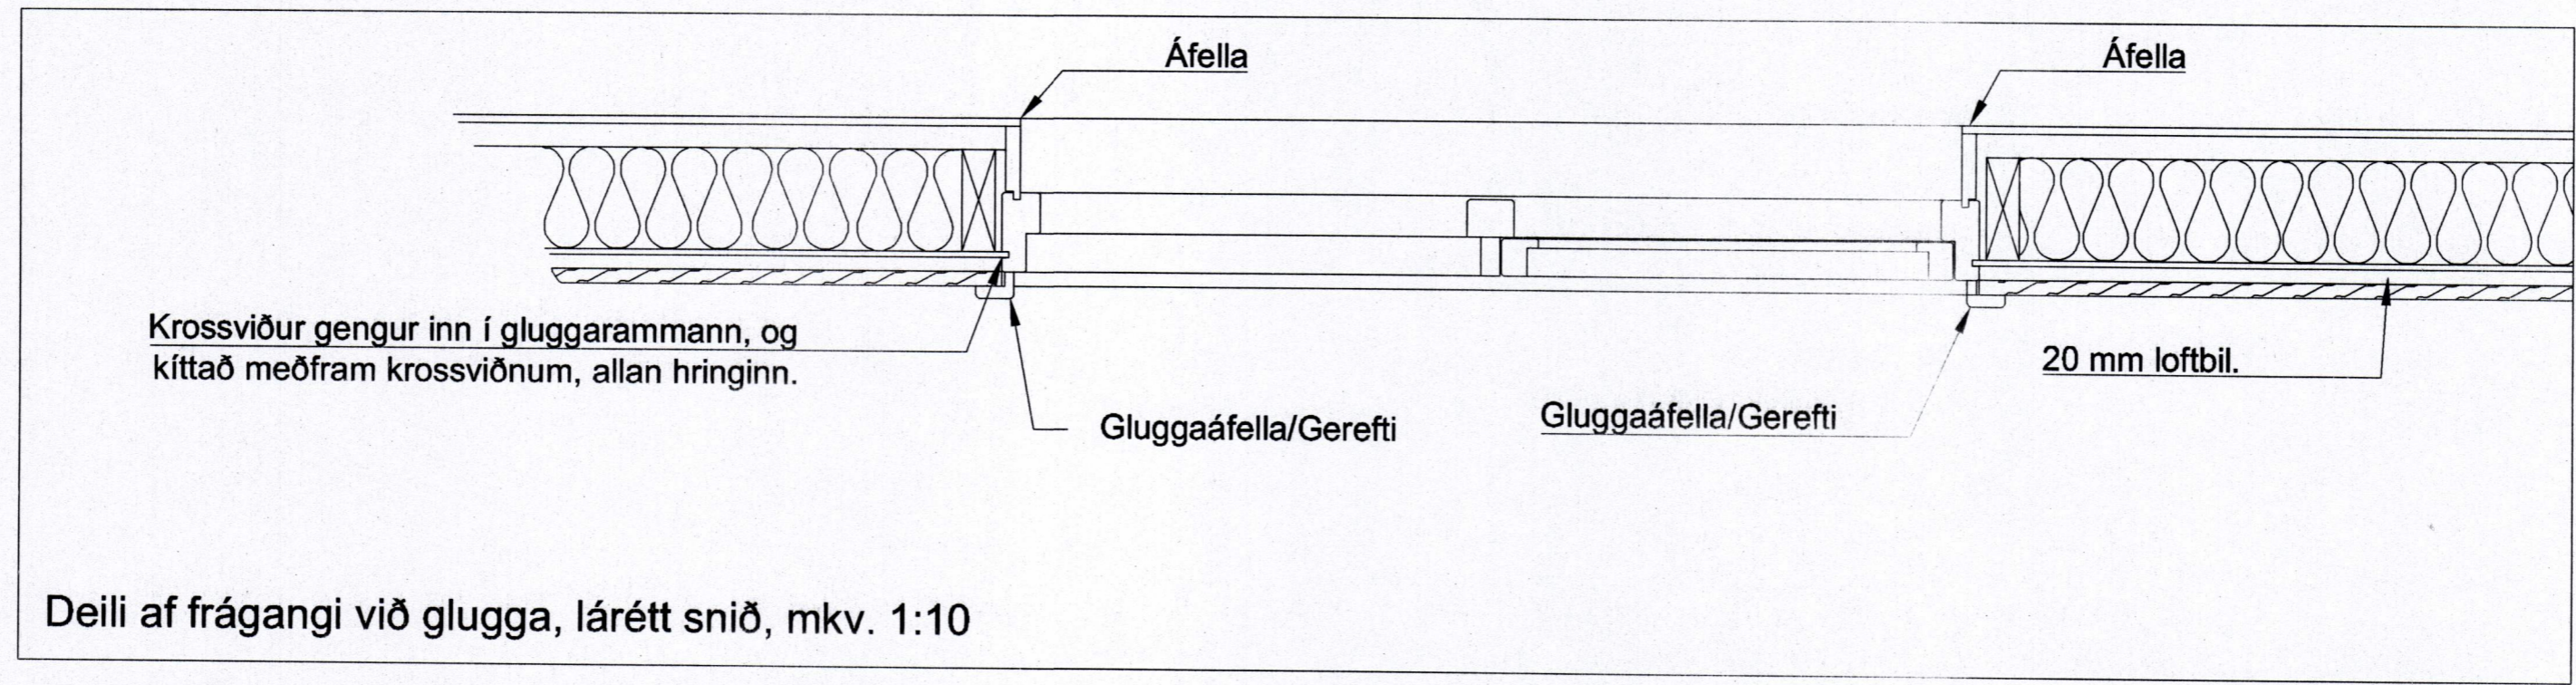


SAMÞYKKT AF BYGGINGARFULLTRÚA

15. JÚNÍ 2016

BYGGINGARFULLTRÚA Í VESTMANNAEYJUM

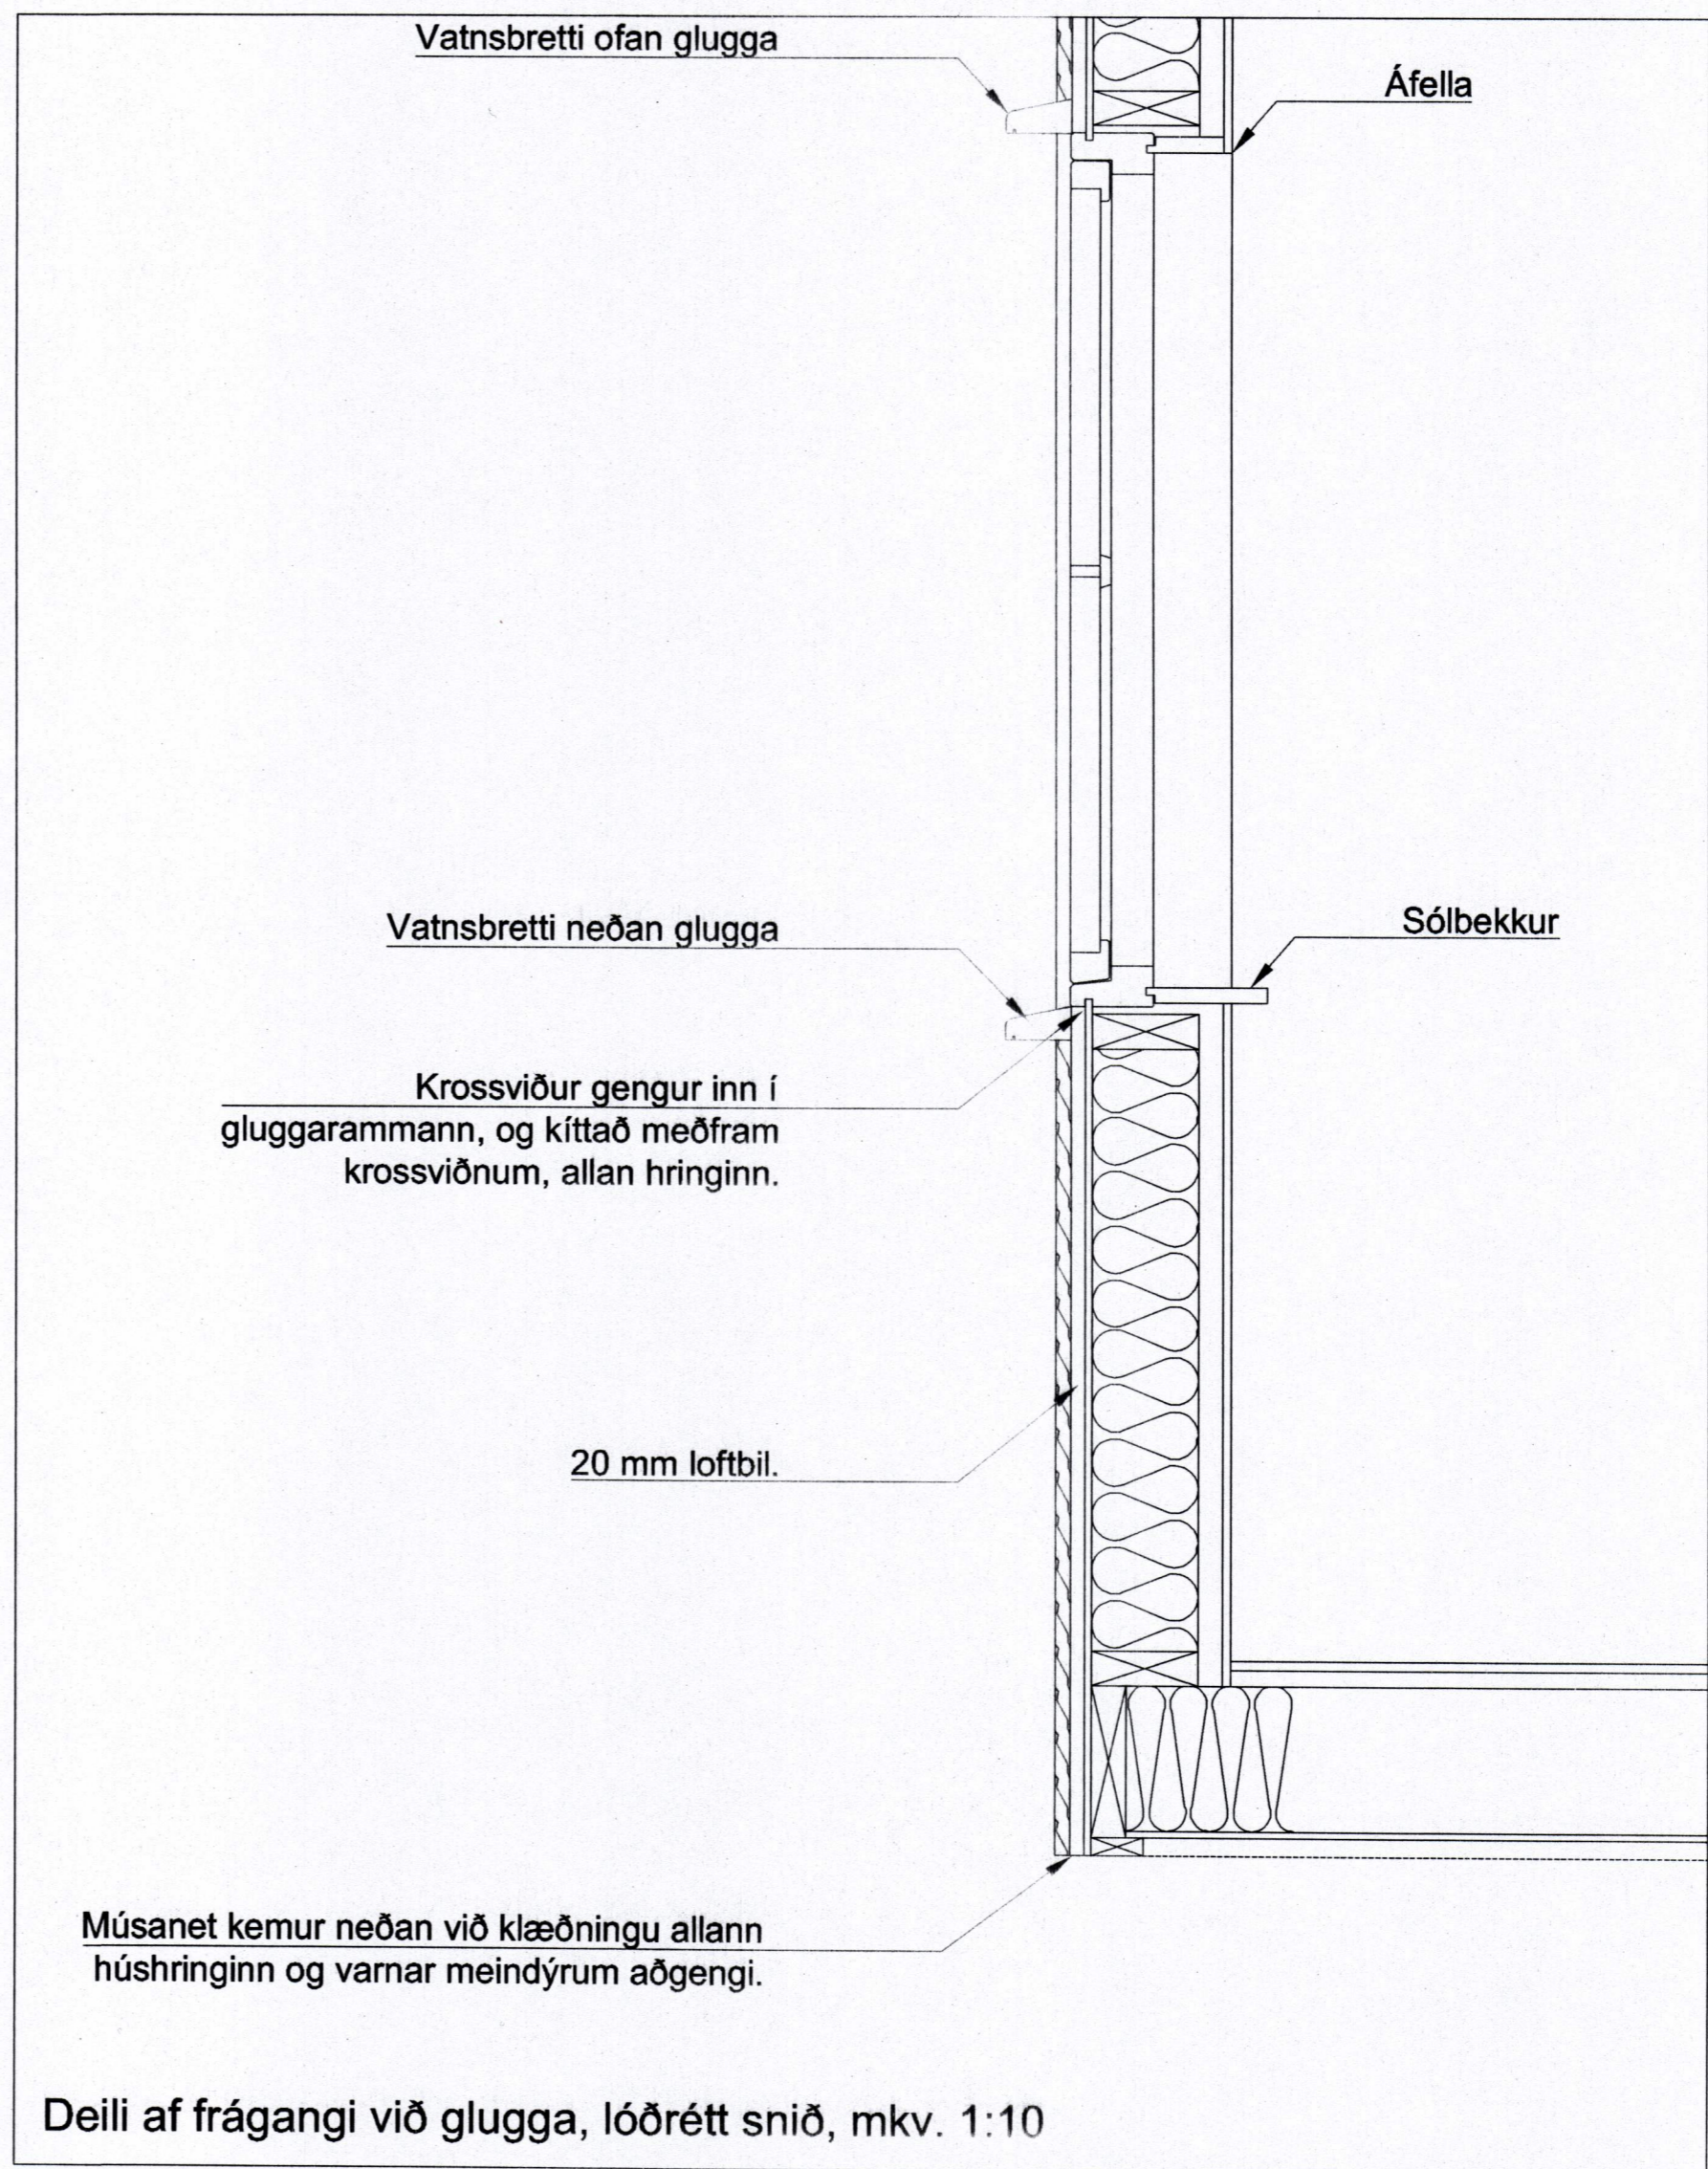

Breytingar:	
<b>HÚSEY</b> Teikni- og verkfræðijónusta. SELFOSSI	
Vinnustofa:	Stóra-Sandvík 4, 801 Selfoss. Sími 482-1738 / 898-9199 Netfang: samsh@simmet.is
Áb.m. og réttindi ©:	Samúel Smári Hreggviðsson, byggingateknifræðingur, M.T.F.I. Kt.: 200752-4659
Viðfangsefni:	OFANLEITISVEGUR 4, Vestmannaeyjum
Verkhliuti:	DEILITEIKNINGAR AF GÓLFI UMHVERFIS GLUGGA:
Mælikvarði:	Teiknað/Reiknað: 1:10 ssh
Dagsetning:	Stóra-Sandvík 4, í maí 2016
Samþykkt:	<i>Sam. S.</i>
Verknúmer:	16-732
Teikn.nr.:	2-08