

Byggingafulltrúi


SAMPYKKT AF BYGGINGARFULLTRÚA

7. MAÍ 2020

BYGGINGARFULLTRÚINN Í VESTMANNAEYJUM

Gísli Gunnarsson

Undirskrift hönnuðar aðaluppdráttar / samræmingarhönnuðar

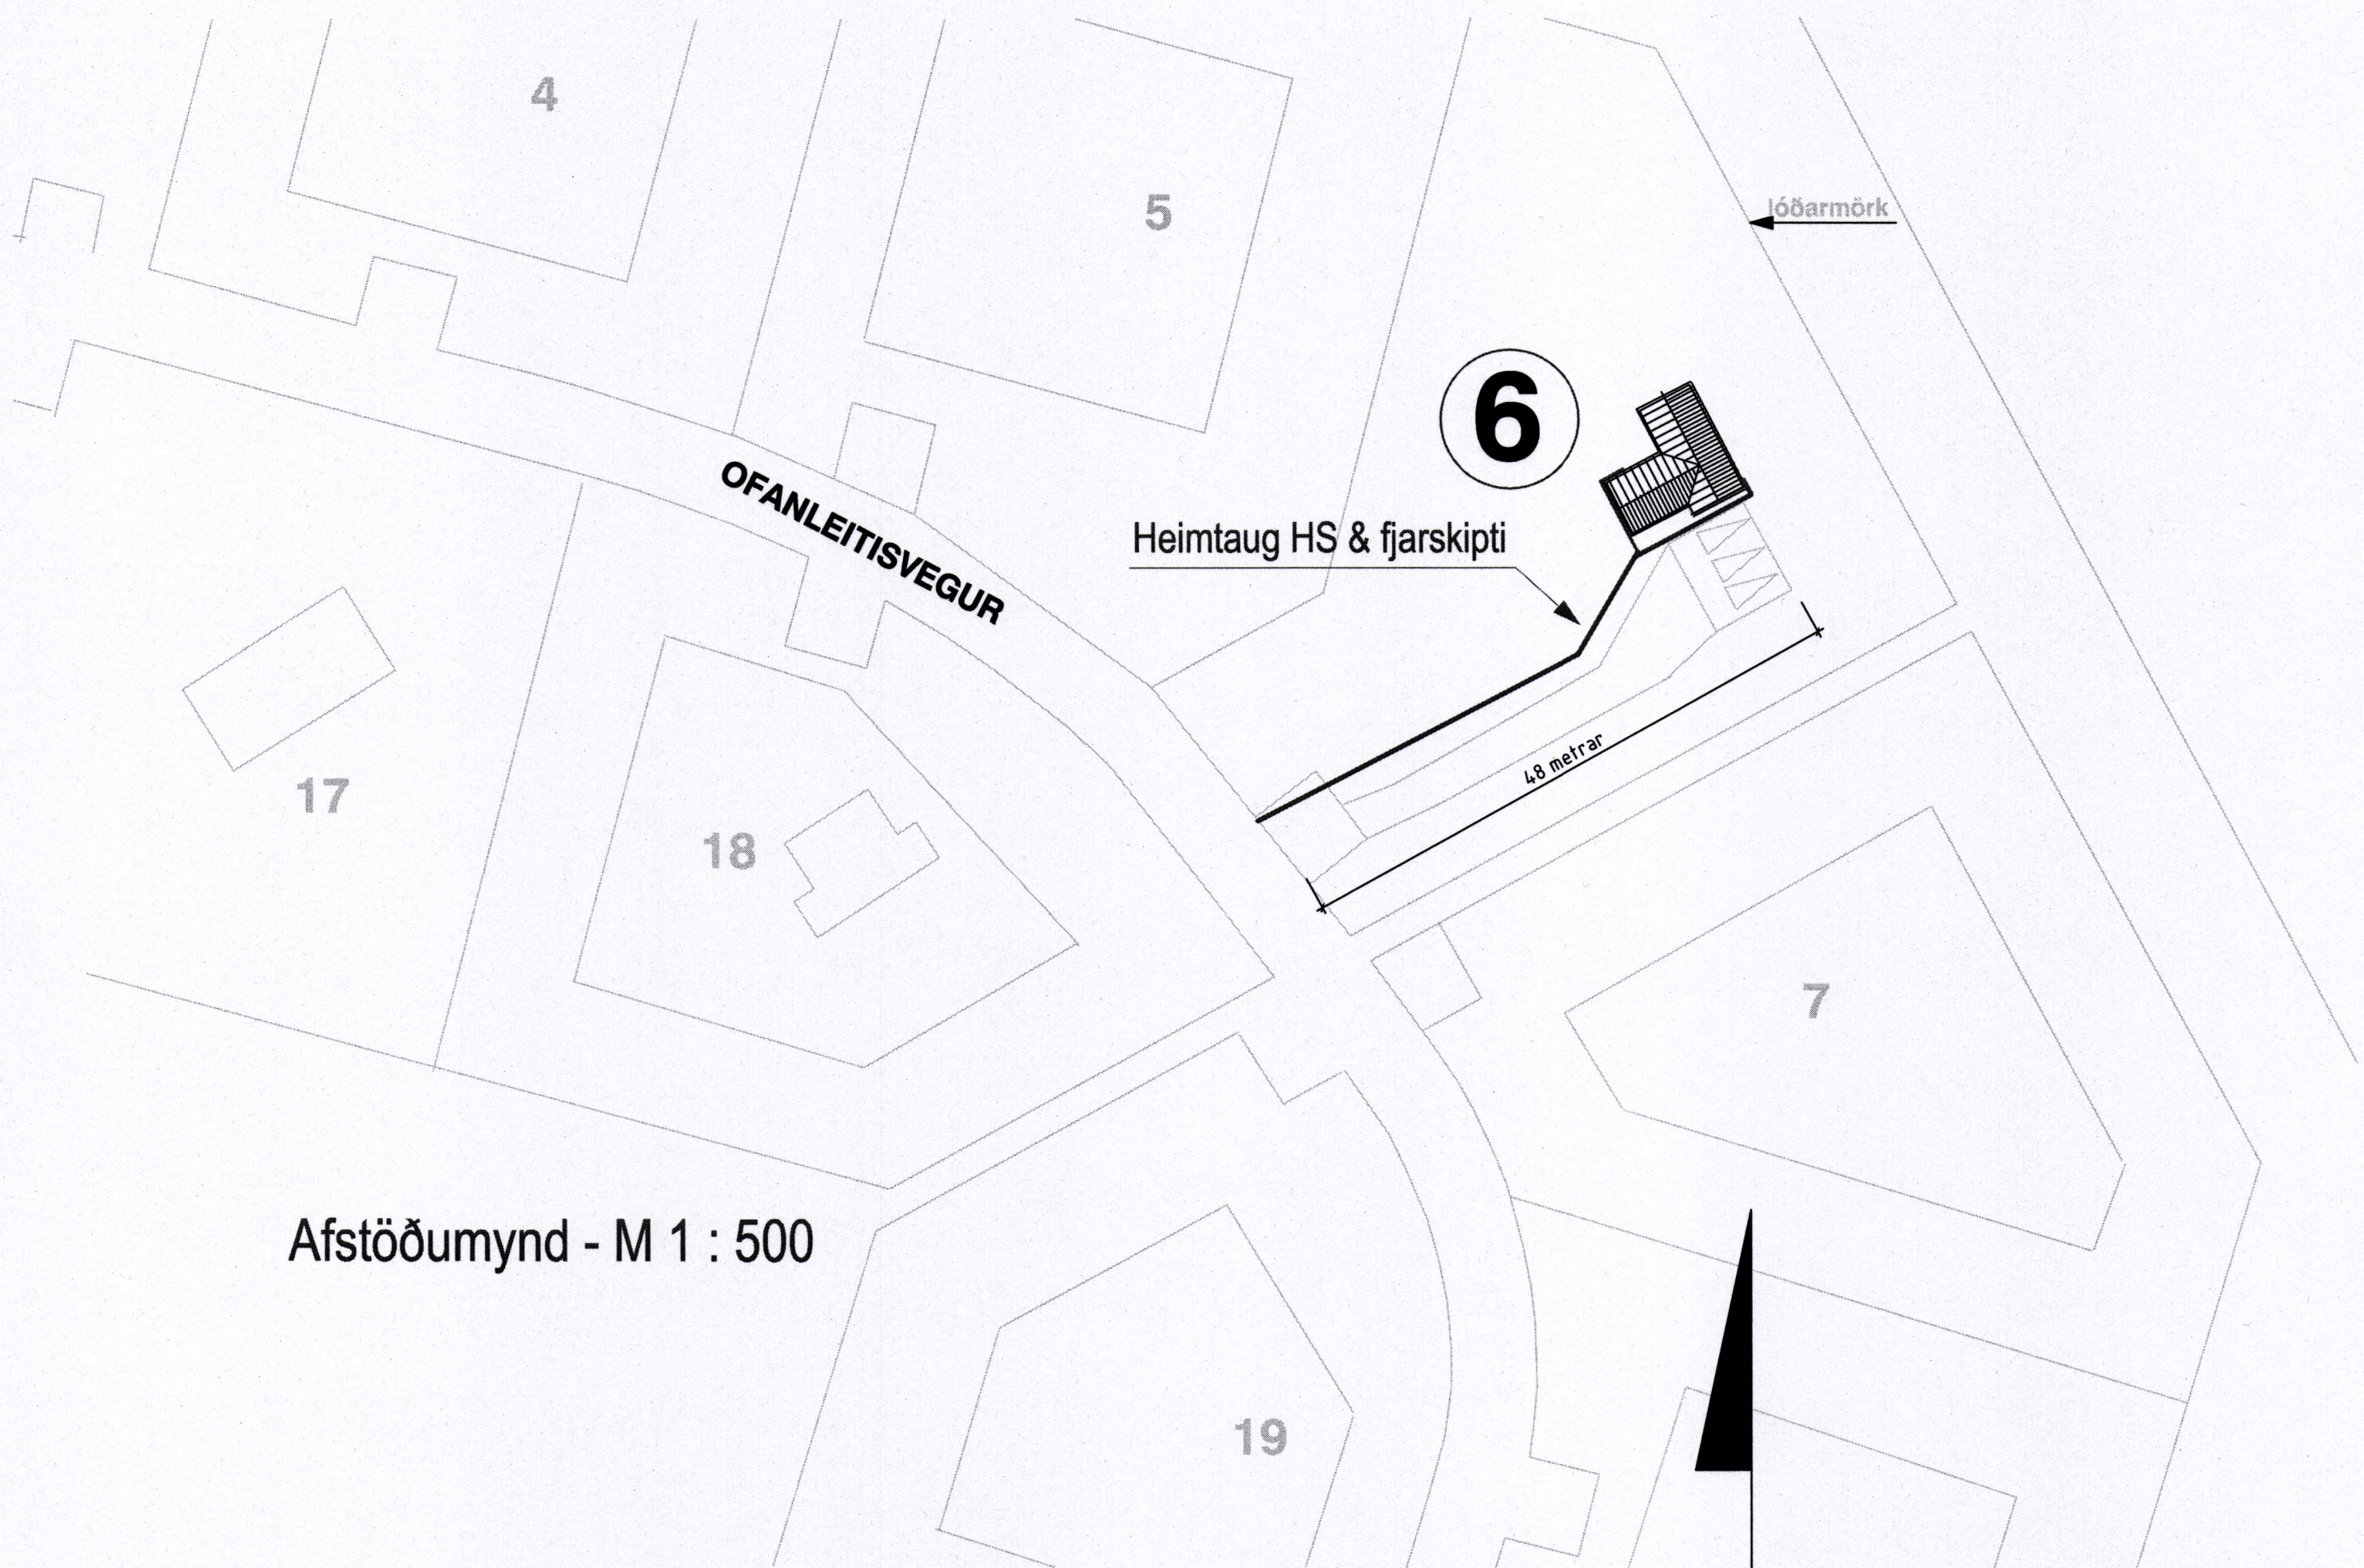

Afstöðumynd - M 1 : 500

Skýringar:



- Lagnir séu 3x1,5q huldar 16mm plastpípulögn.
- Smáspennulagnir séu huldar 20mm plastpípulögn.
- Málstraumur rofa og tengla sé 16A.
- Hæð á rofum sé 110cm, tenglar og smáspenna 20cm.
- Hæð á útiljósum sé 160cm.
- Hæð á veggjólum sé 170cm.
- Hæð á útiljósum sé 160cm.
- Endanlegar staðsetningar á tækjum í eldhúsi ákveðast í samráði við eiganda og arkitekt.
- Öll mál eru í cm og miðast við miðja dós frá fullfrágengnu gólfi
- Nema annars sé getið.



Tengja skal saman tvö neðstu járnin í sökkulveggjum allan úthringinn og að upptaki í tengibox.

Í raðhús, parhús og hliðstæð hús er leyfilegt að tengja sameiginlegan úthring en tengibox og tenging verði við hverja heimtaug.

Heimilt er að sjóða tengingar sökkulskauts að því tilskildu að stálið sé suðuhæft og suðumaður hafi réttindi til suðu.

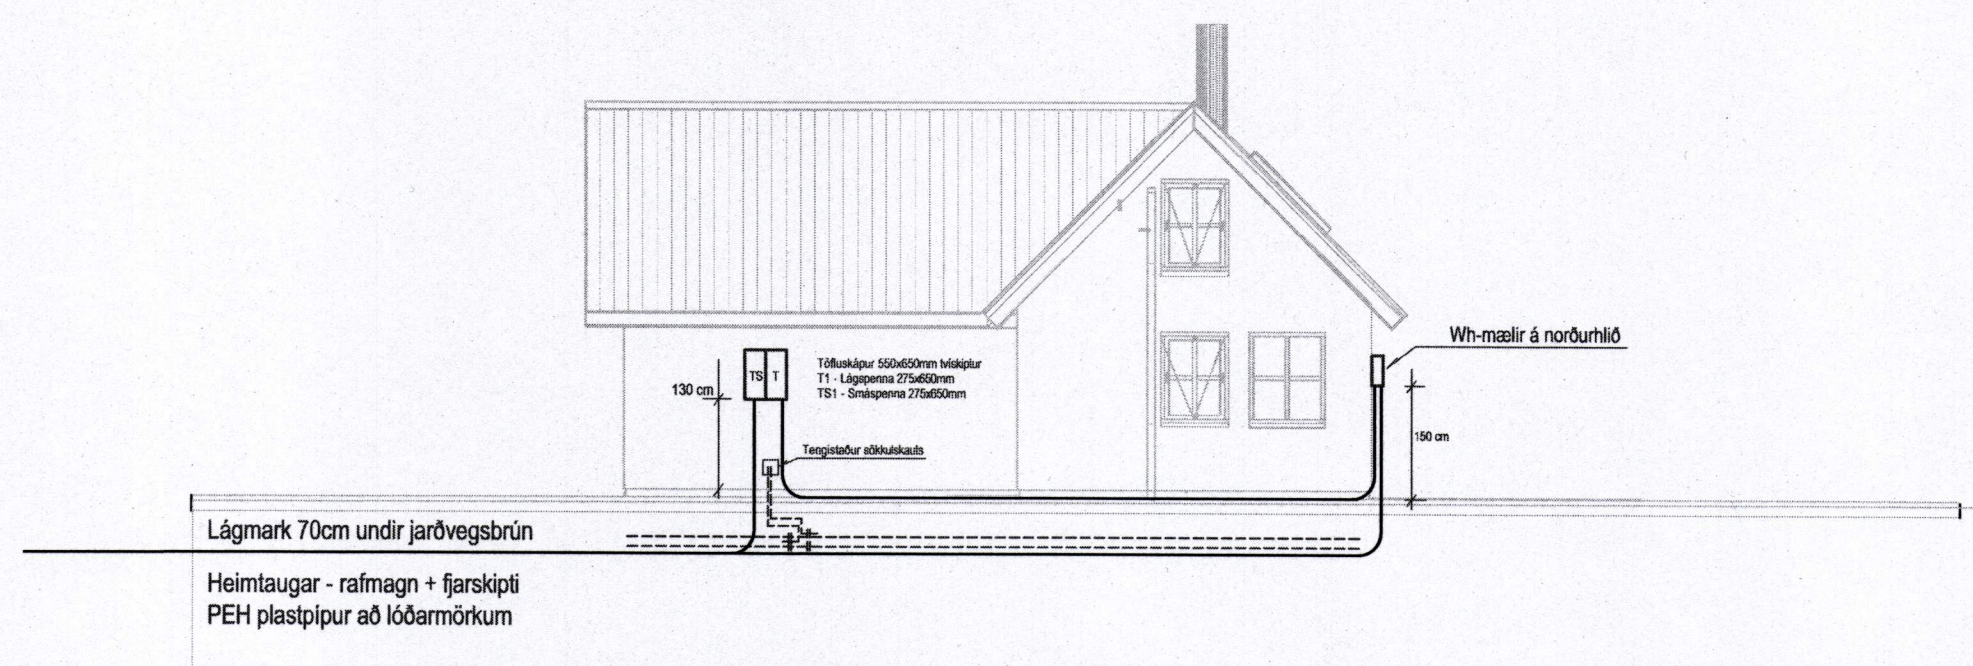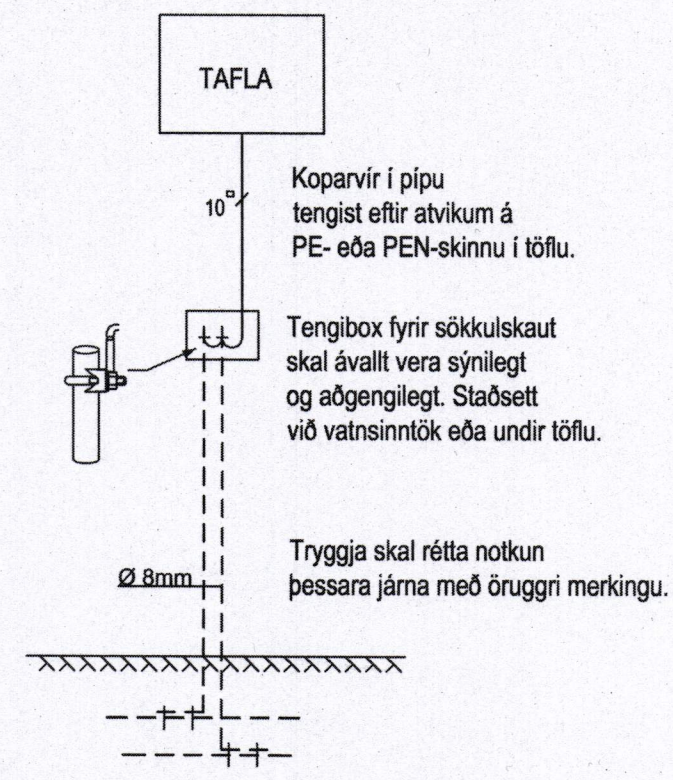

SNIÐ um inntak M 1:100

Verkheiti		
Ofanleitisvegur 6		
900 Vestmannaeyjar		
Lýsing		
Snið, afstöðumynd og skýringar		
Rafögn		
Lág- og smáspenna		
Skýringar		
Dags	Kvarði	A2
Apríl 2020	1/100 1/500	
Hönnuður	Teiknað	
GV	GV	
Blað	Verknúmer	
1 af 3	2003-308	
Gunnar Viggósson kt: 010564-3449		
Lögglitur raflagnahönnuður		
Suðurási 28 110 Reykjavík		
Sími : 822-2855 e-mail : gviggo@simnet.is		
Undirskrift: <i>Gunnar Viggósson</i>		