




V1, NORÐURHLIÐ. 1:50

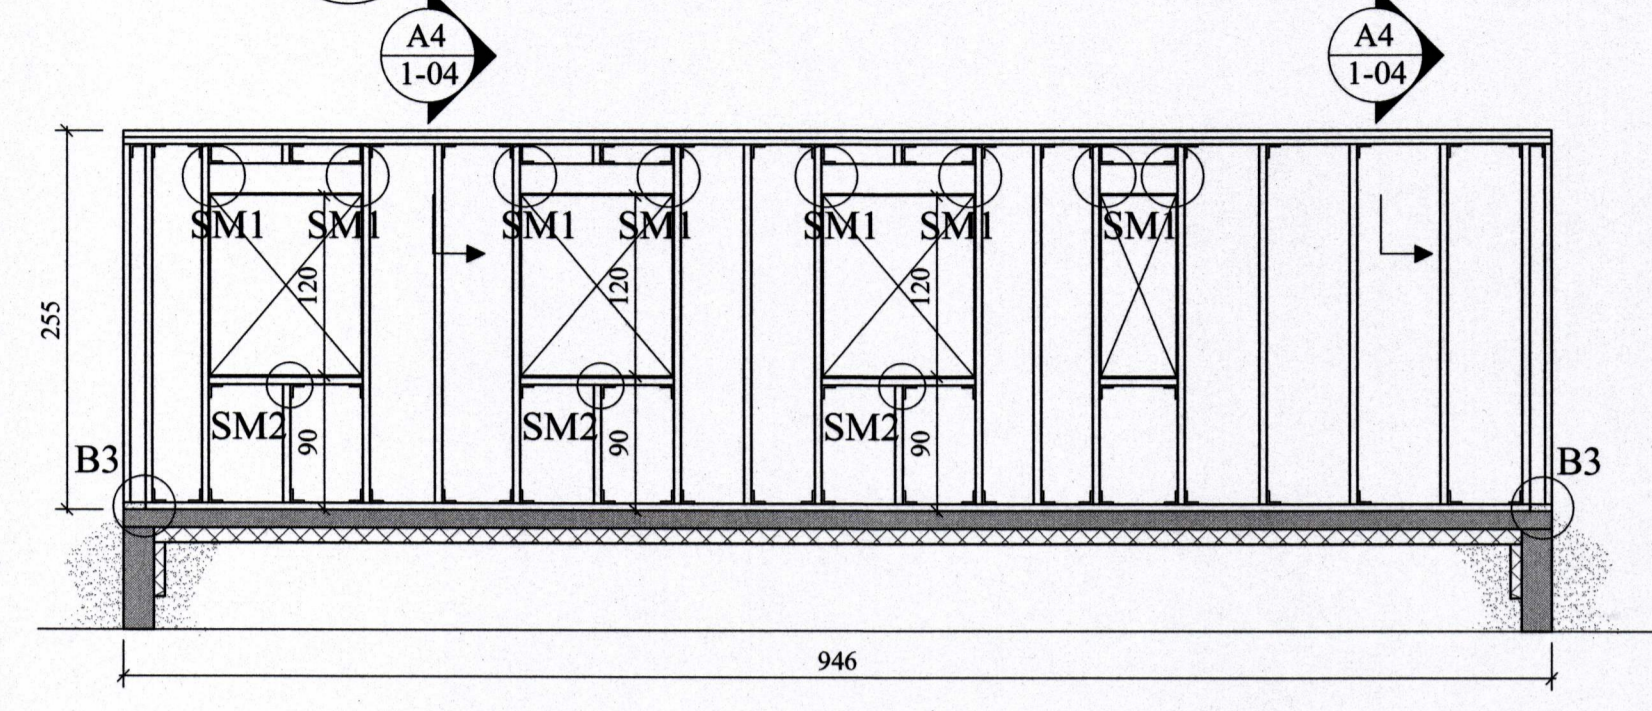


V2, AUSTURHLIÐ. 1:50

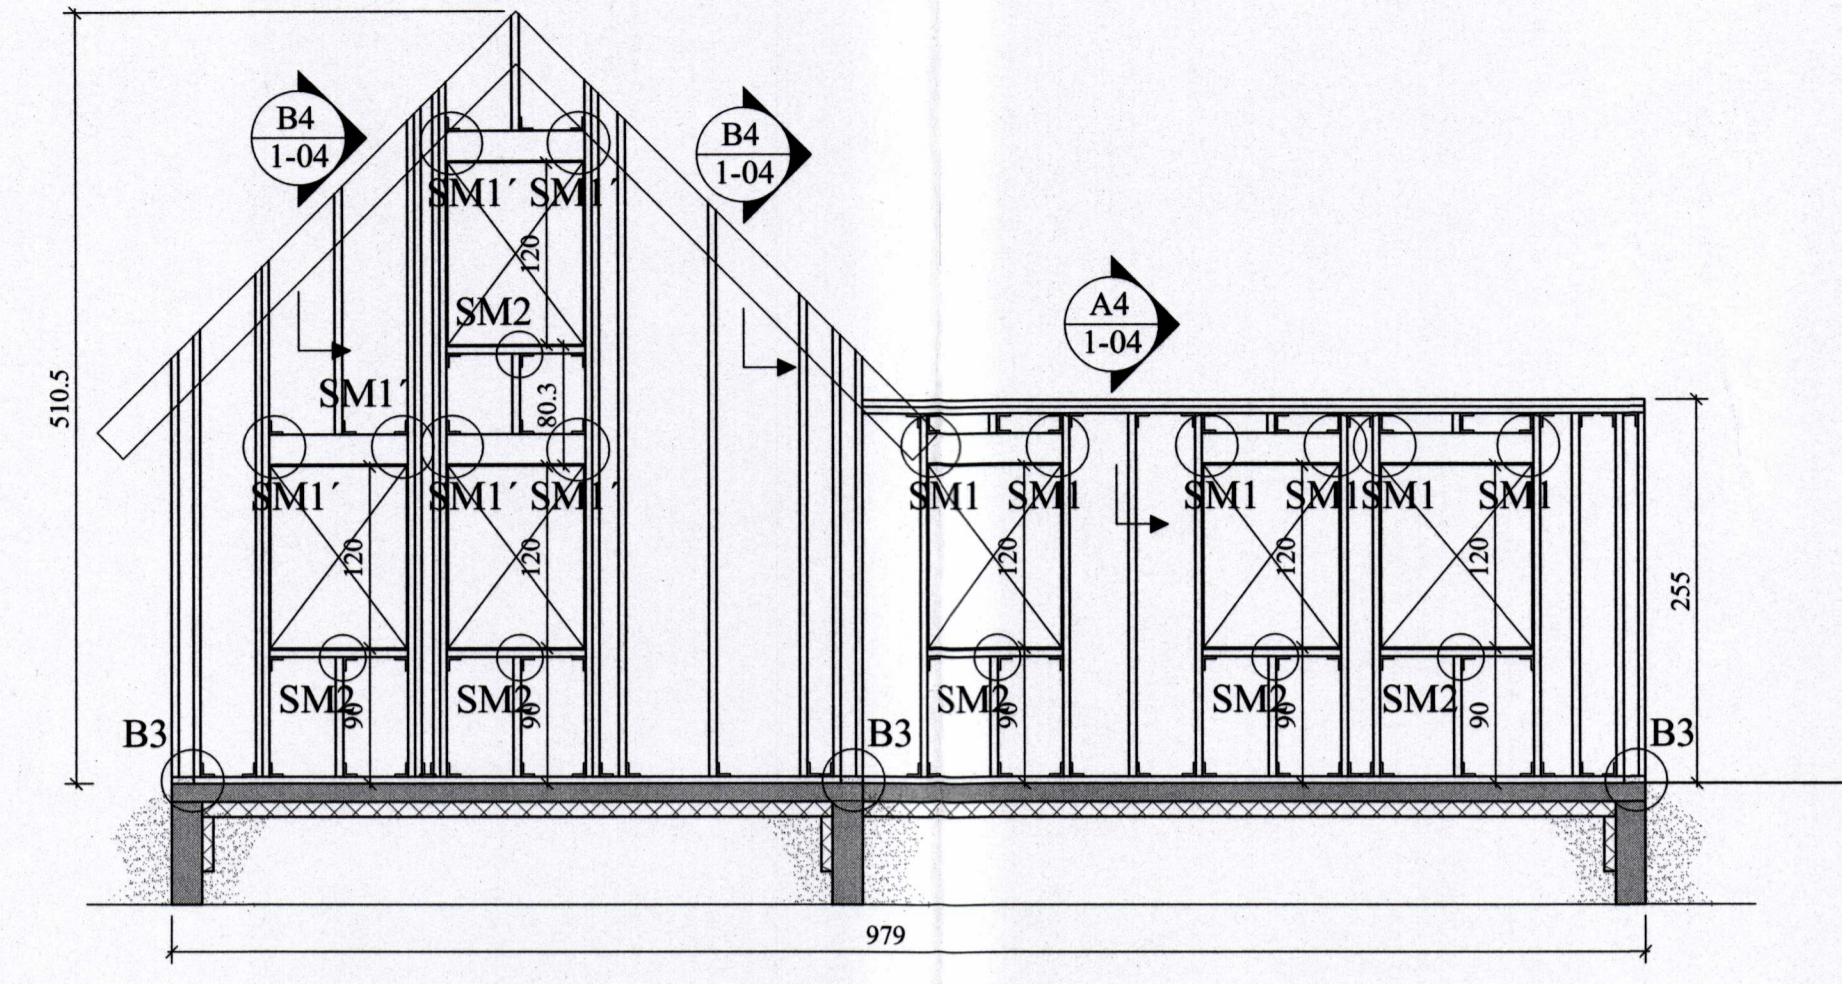



V3, SUÐURHLIÐ. 1:50

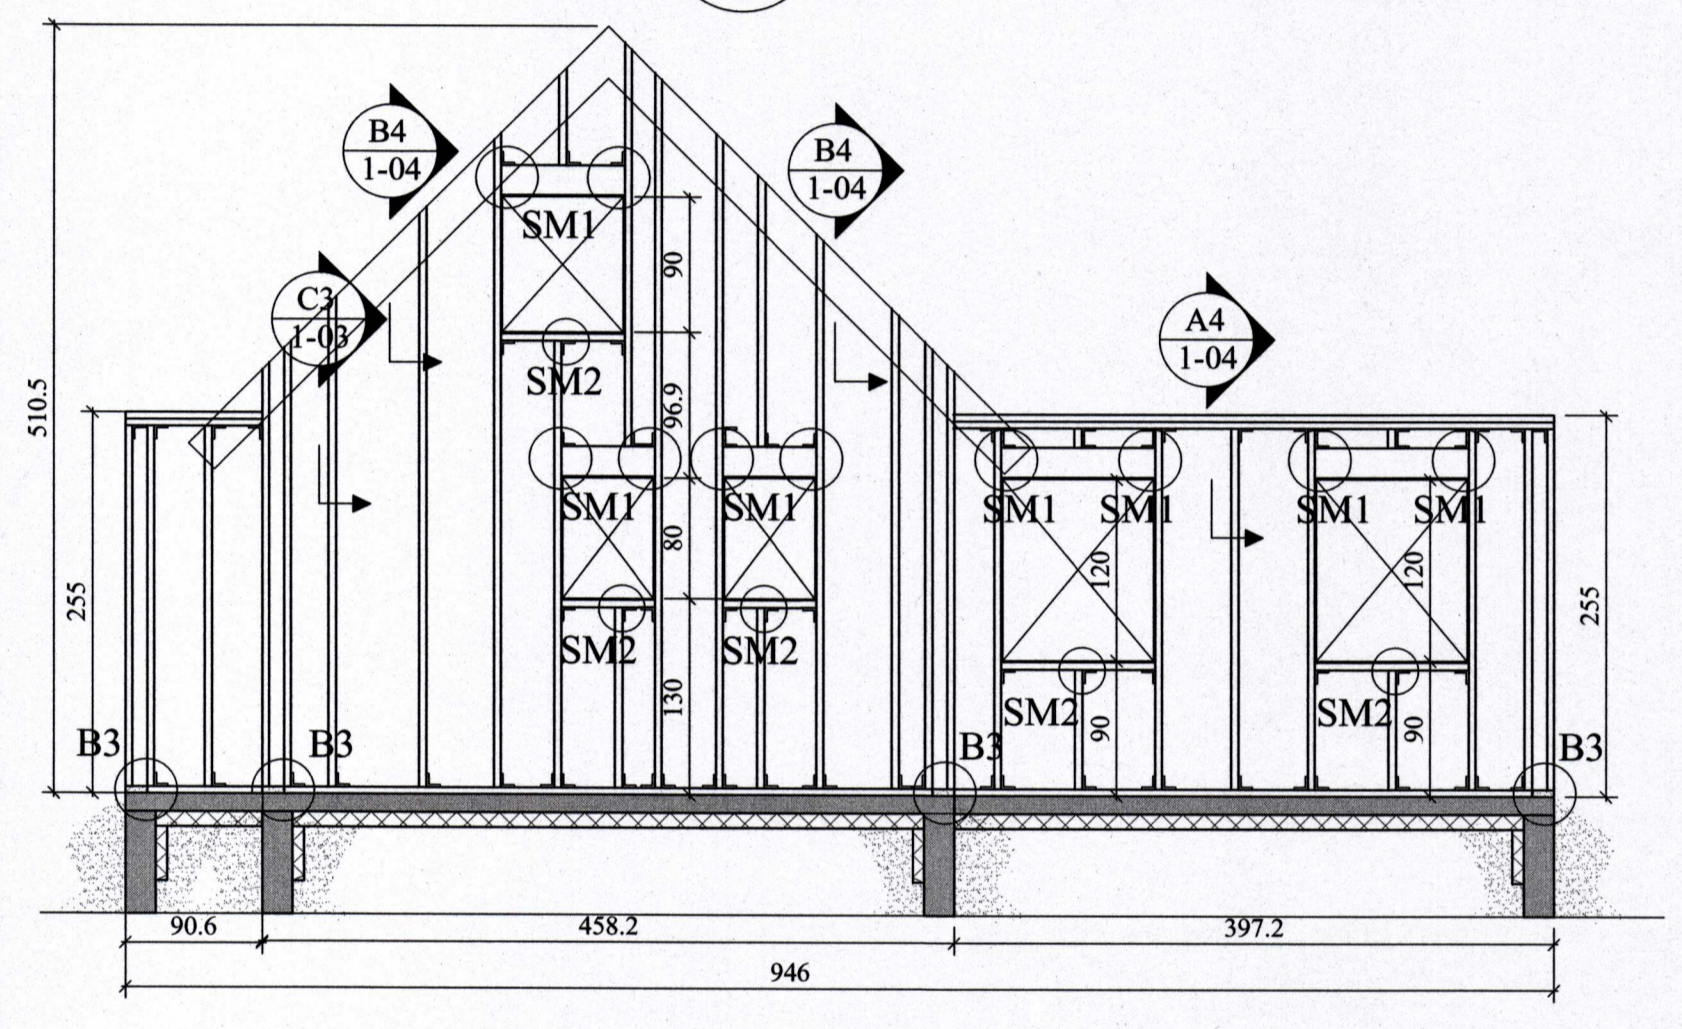

V4, VESTURHLIÐ. 1:50
Í GAFLI ERU VEGGSTOÐIR (4,5x19,5) CM!

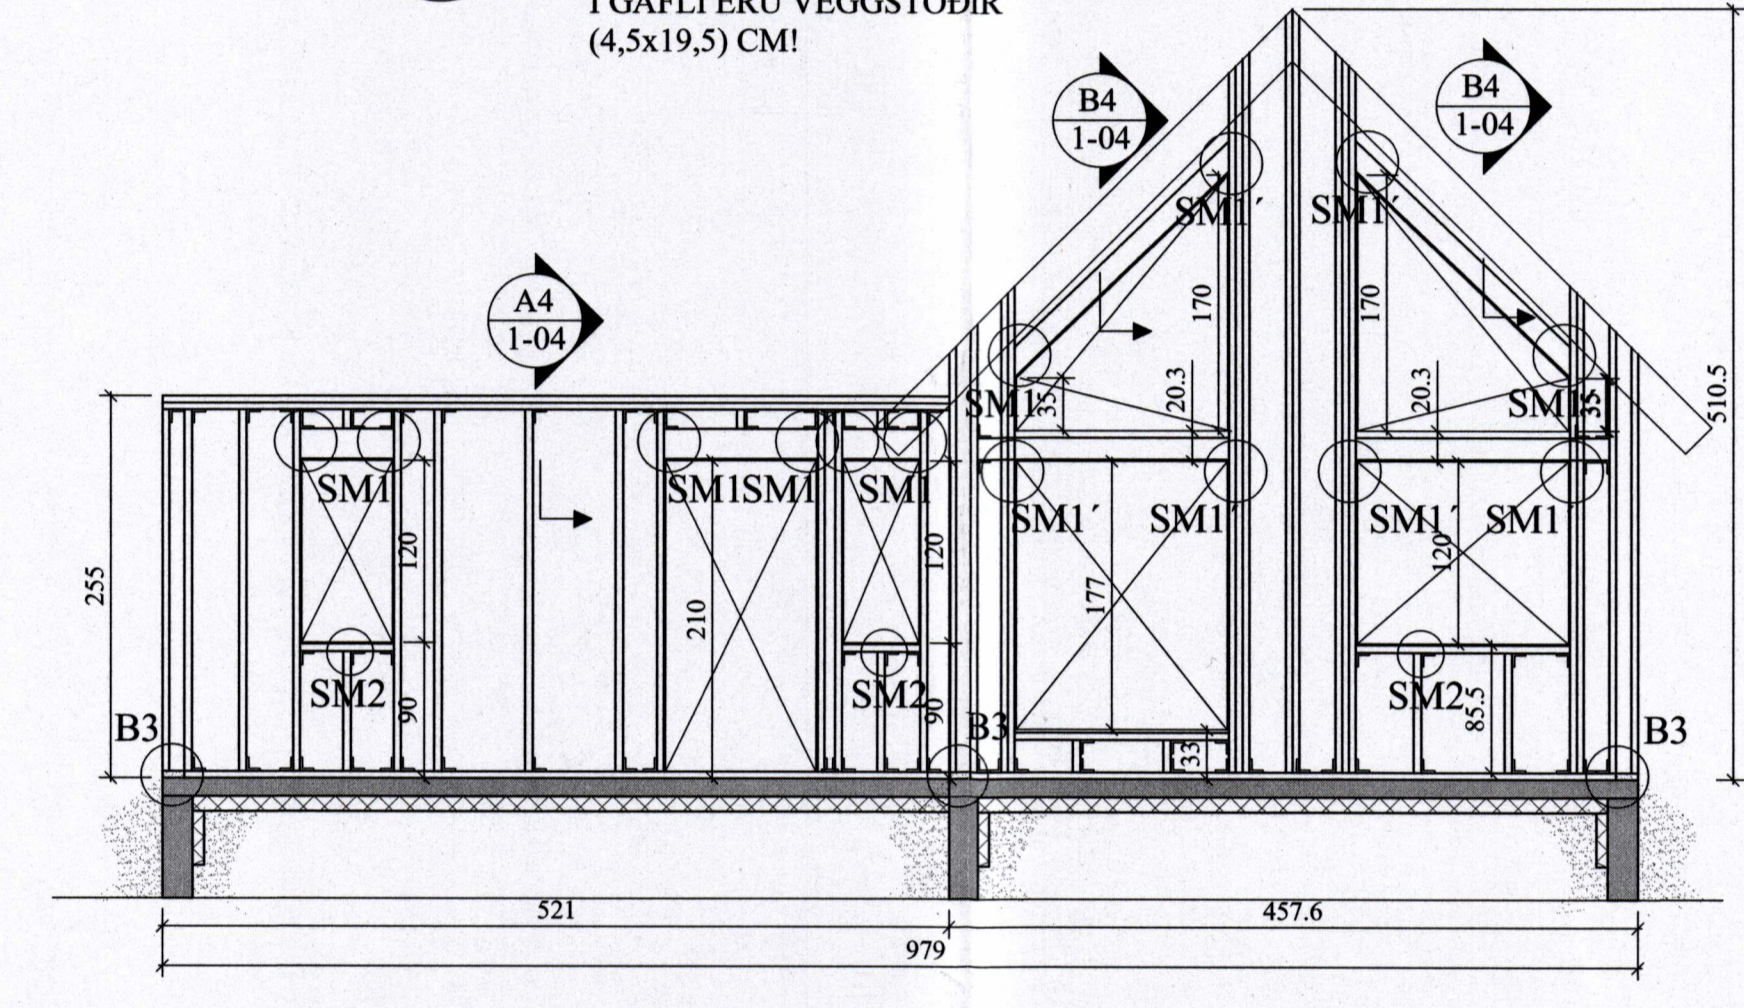


B3 SNIÐ. 1:10
1-03 ALMENNT SNIÐ Í HORNUM

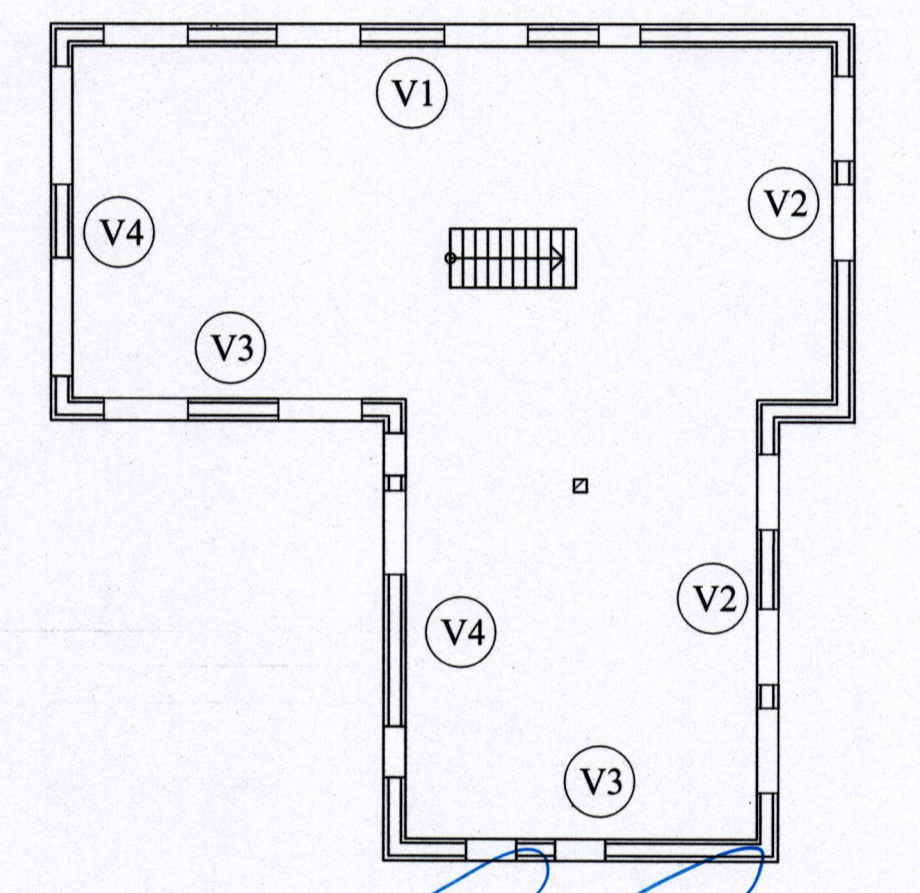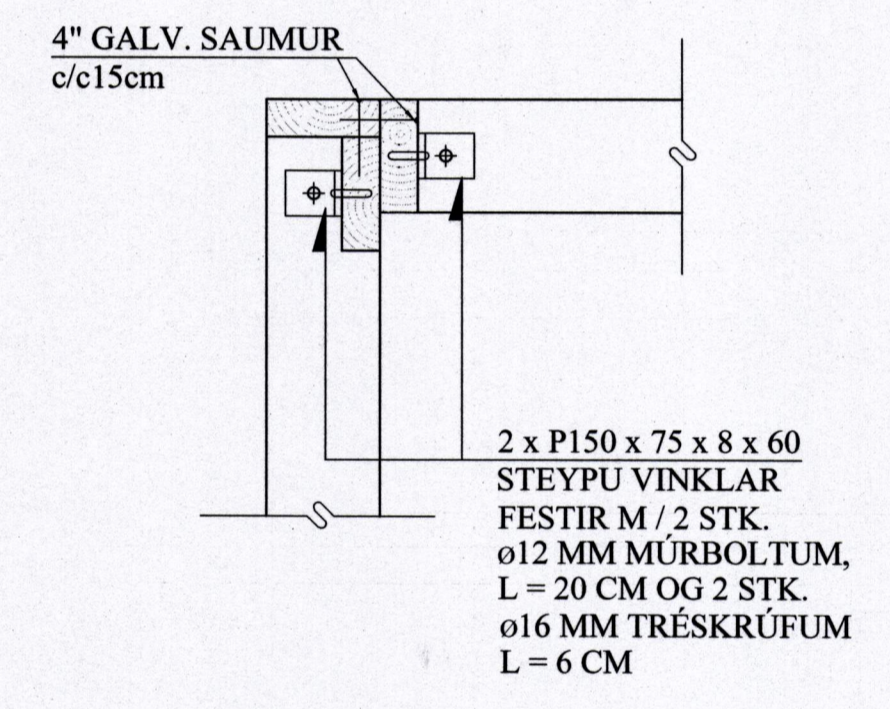


VEGGGRINDUR; ALMENNT:

ALLT EFNI Í VEGGGRINDUM ER (4,5 x 14,5) cm c/c 60 cm. LAUSHOLT ERU (4,5 x 14,5) cm, STIKKNEGLAST Í STOÐIR M/ 2 x 2 STK. 4" GALV. SAUM.

SM1 SÉRMYND. 1:10
1-03 Í SM1' ER TVÖFÖLD STOÐ UPP MED GLUGGA!

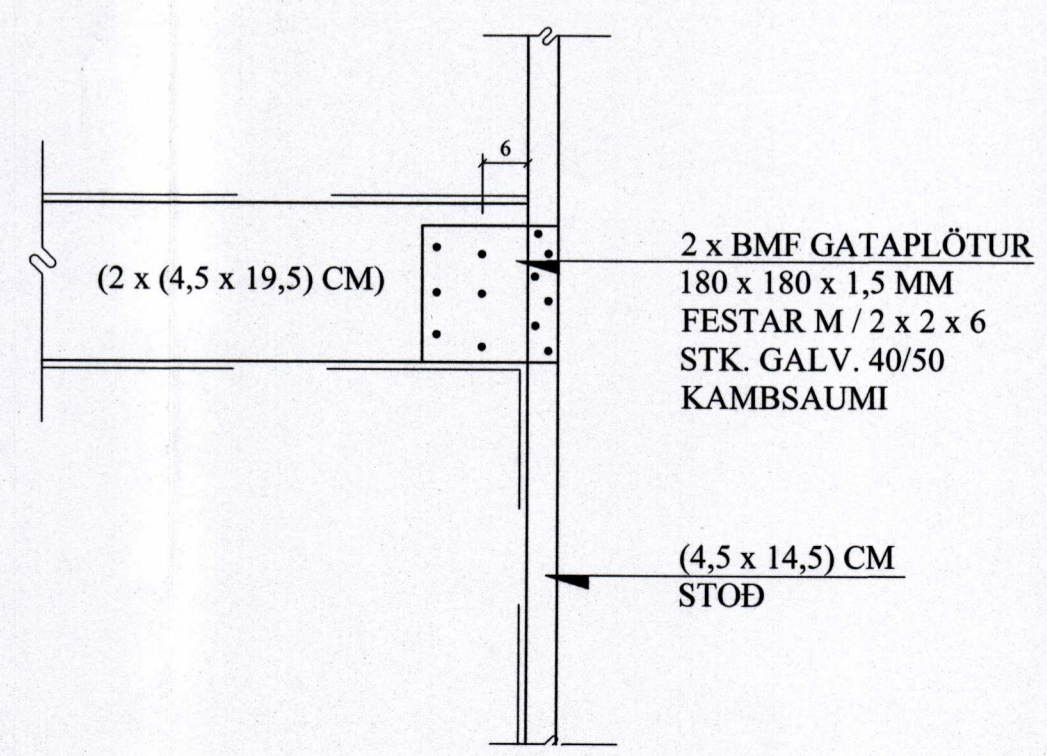

SM2 SÉRMYND. 1:10
1-03

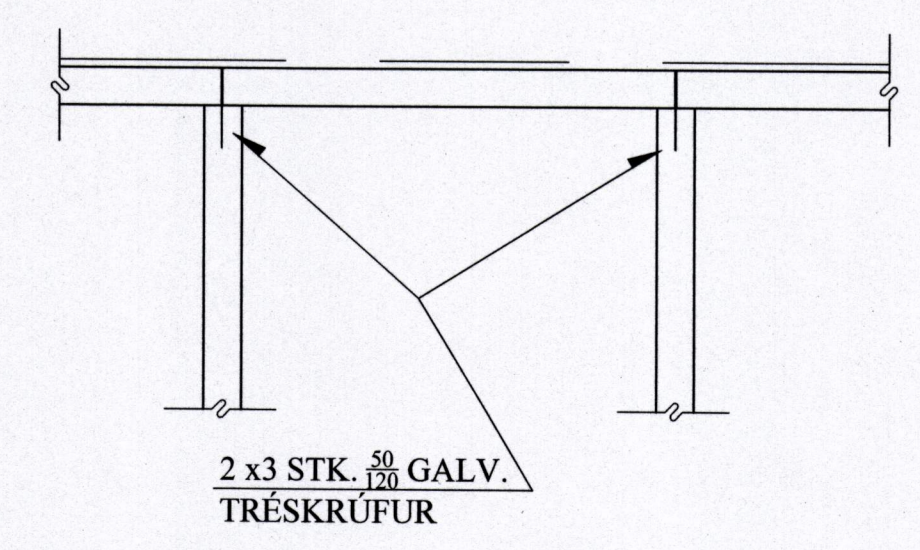

| | |
|------------|--|
| BREYTINGAR | |
| | |
| | |
| | |
| | |

TILVÍSANIR:
SKÝRINGAR..... SJÁ TEIKN. NR. 1-01

| | | | | |
|--|-----|----------|--------------|--|
| Reikn. | JKR | Mars '20 | Útgáfudagur: | 25.03.2020 |
| Teikn. | VP | Mars '20 | Kvarði: | 1:50 |
| Ath. | | | | 1:10 |
| Samp. | | | | |
| OFANLEITI 6 | | | | Nr. 1-03 |
| Verkhliuti ÚTVEGGIR, HLIÐARMYNDIR, SKÝRINGAR, SNIÐ, SÉRMYNDIR. | | | | Verkhliuti Jóns Kristjánssonar ehf Árnúla 19 108 Reykjavík Sími: 537-0002 Gsm: 772-2154 ÍD: 540817-0300 Netfang: jkris54@gmail.com |