
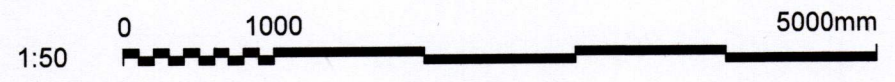
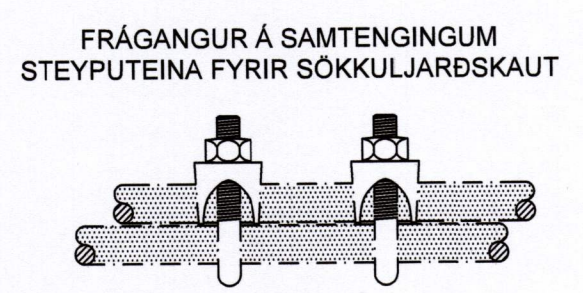
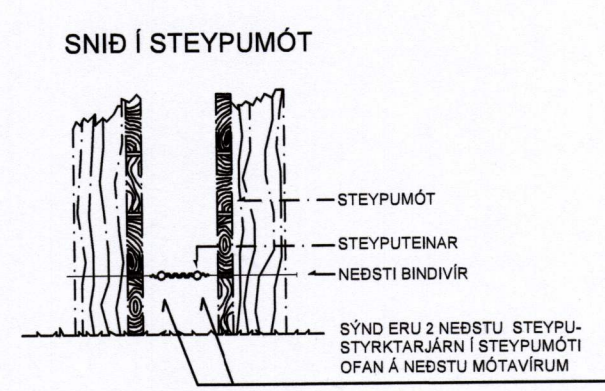


SAMPYKKT AF BYGGINGARFULLTRÚA
22. SEP. 2020
BYGGINGARFULLTRÚINN Í VESTMANNAEYJUM

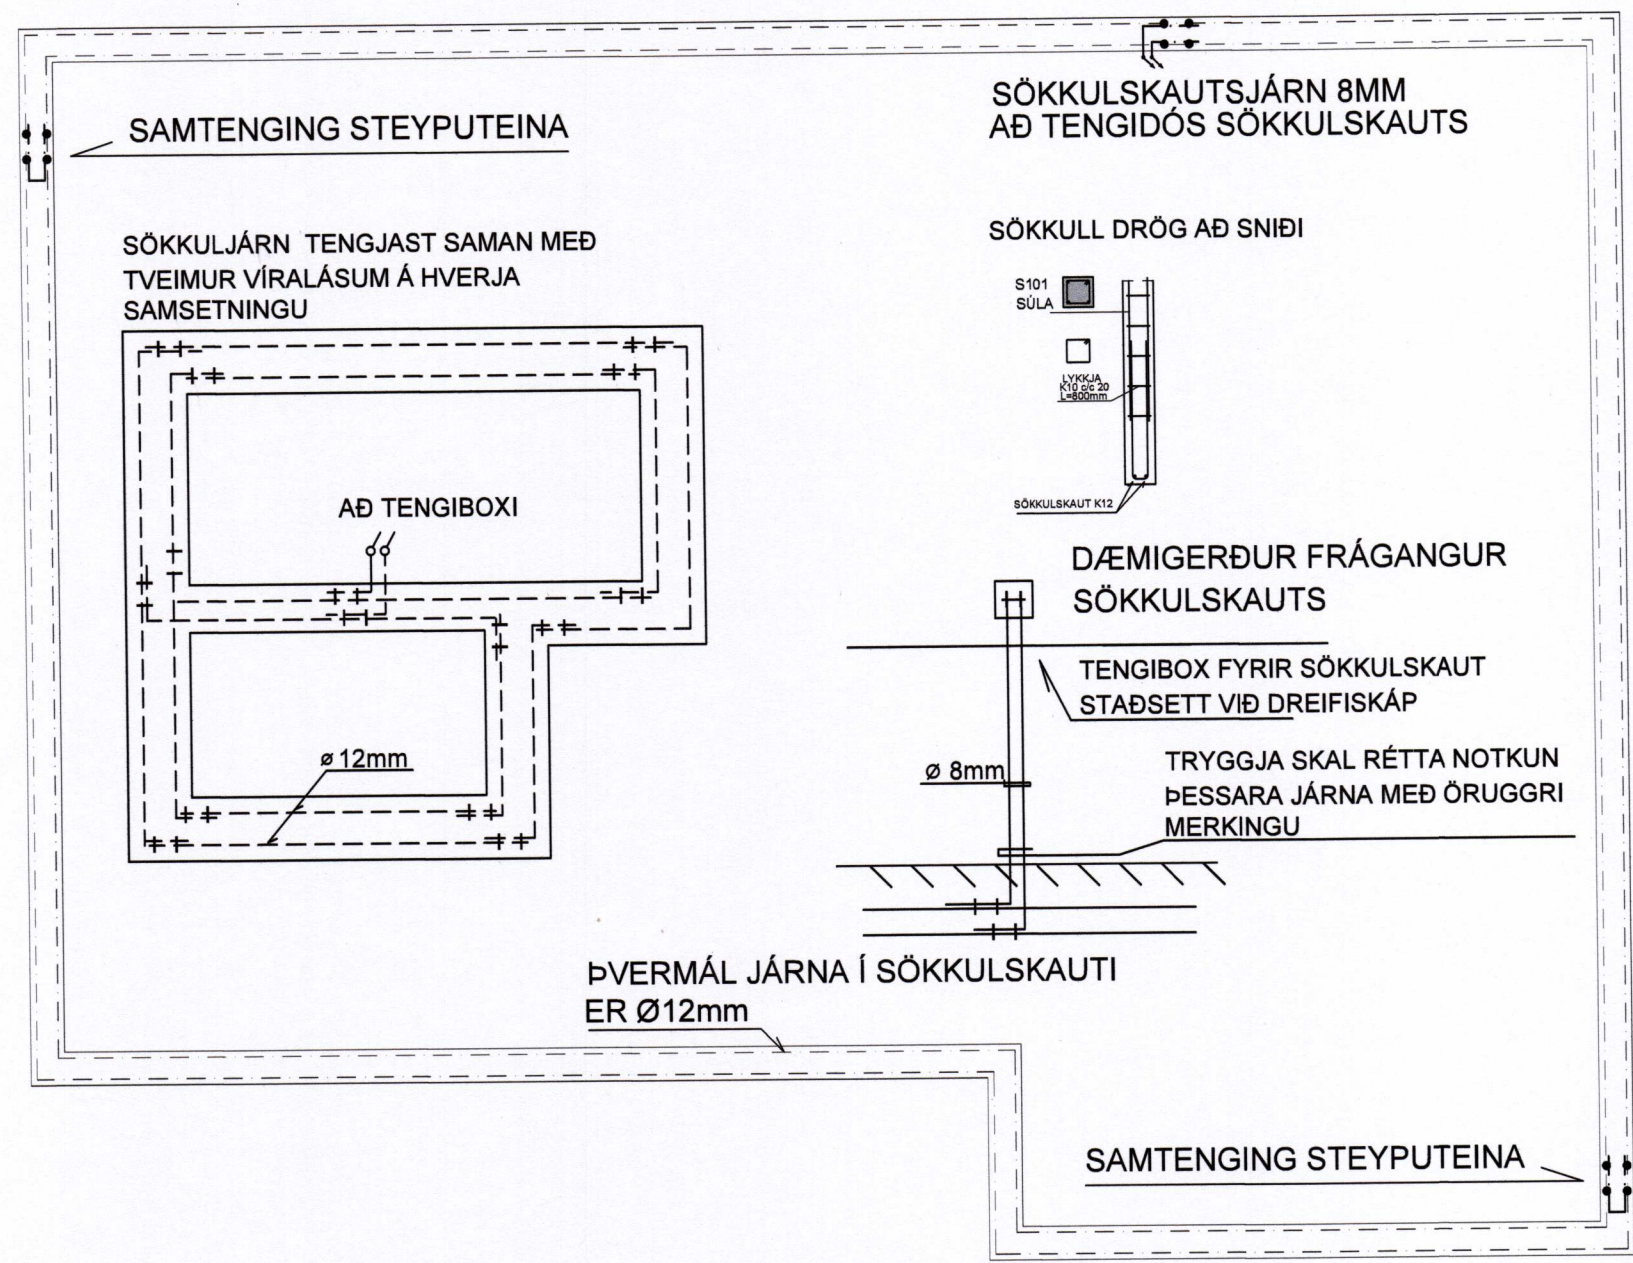

WATT EHF KT: 410202-2390			
HÓLAGÖTU 50 - 900 VESTMANNAEYJAR - S: 4812926 / 8631963			
JÓN GÍSLI ÓLASON - KT: 160963-7519 - RAFIDNFRÆÐINGUR - LÖGGILTUR RAFVERKTAKI OG HÖNNUÐUR - WATT@SIMNET.IS			
HANNAÐ JGO	TEIKNAD JGO	YFIRFARID	
ÁRITUN HÖNNUÐAR :		KT. HÖNNUÐAR : 160963-7519	
ÁRITUN HÖNNUNARSTJÓRA <i>Jón Ólafsson</i>		KT. HÖNNUNARSTJÓRA 230963-5448	
OFANLEITISVEGUR 7			
900 VESTMANNAEYJAR			
ÍBÚÐARHÚSNÆÐI			
SÖKKULSKAUT			
REYNDARTEIKNING			
MÆLIKVARÐI 1/50	DAGS UNDIRR. 2022-01-09	NR. Á TEIKN OFANL7-1	NR Á BR.