




SAMÞYKKT AF BYGGINGARFULLTRÚA  
29. DES. 2022  
Sigurður  
BYGGINGARFULLTRÚINN Í VESTMANNNAEYJUM

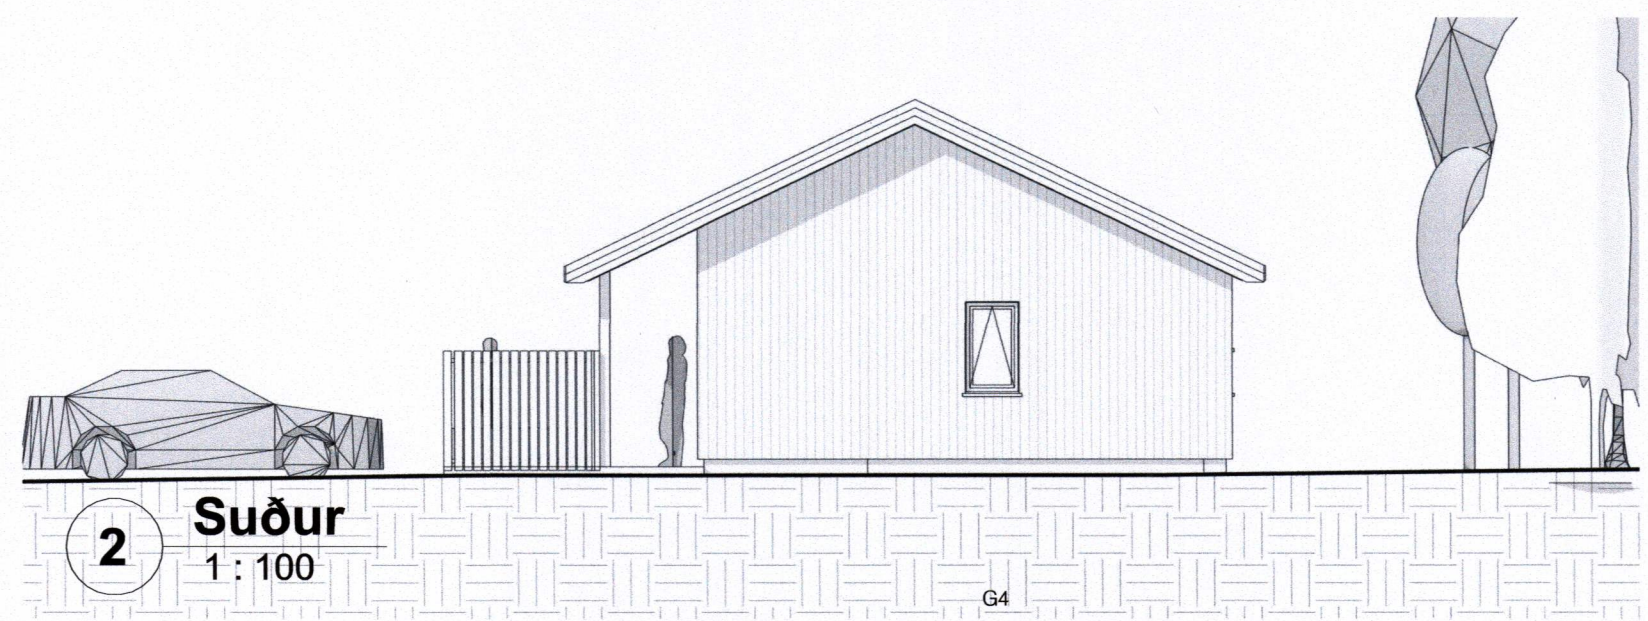


2 Suður  
1:100

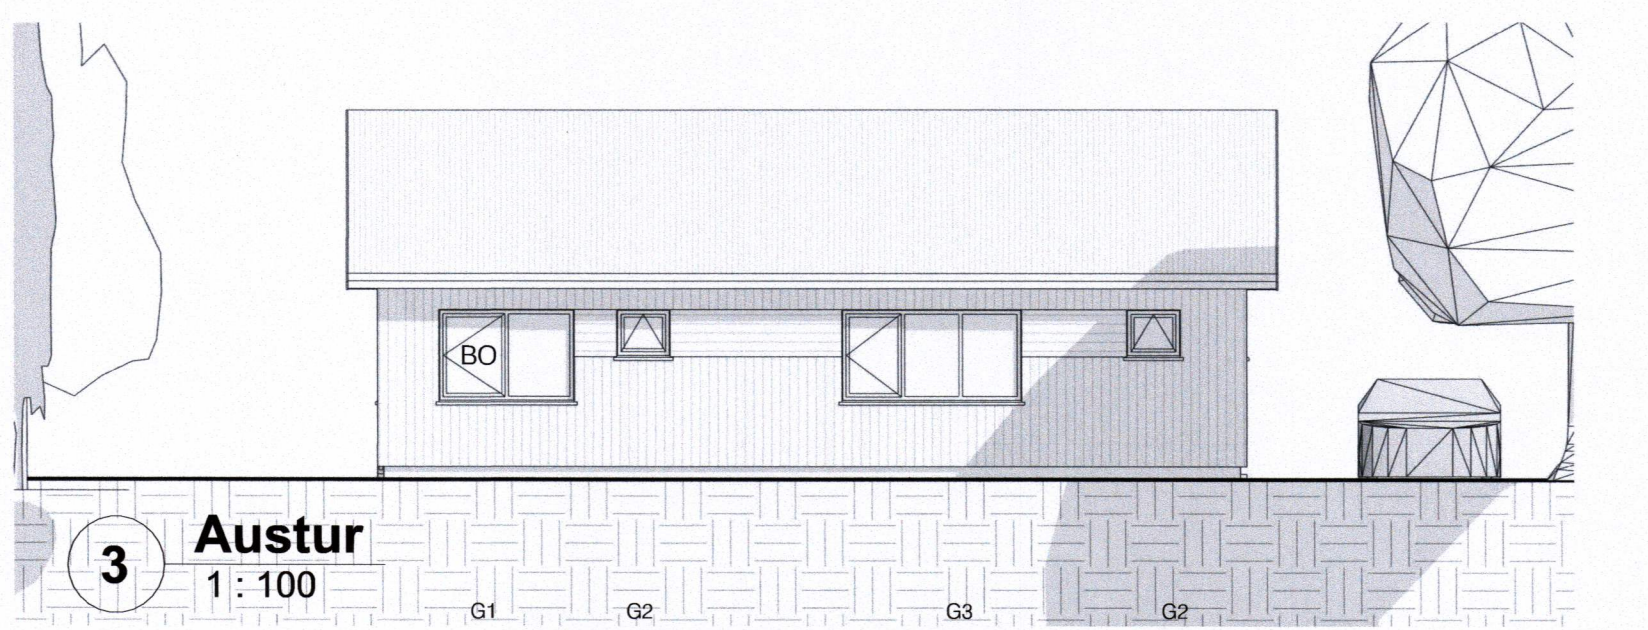


3 Austur  
1:100

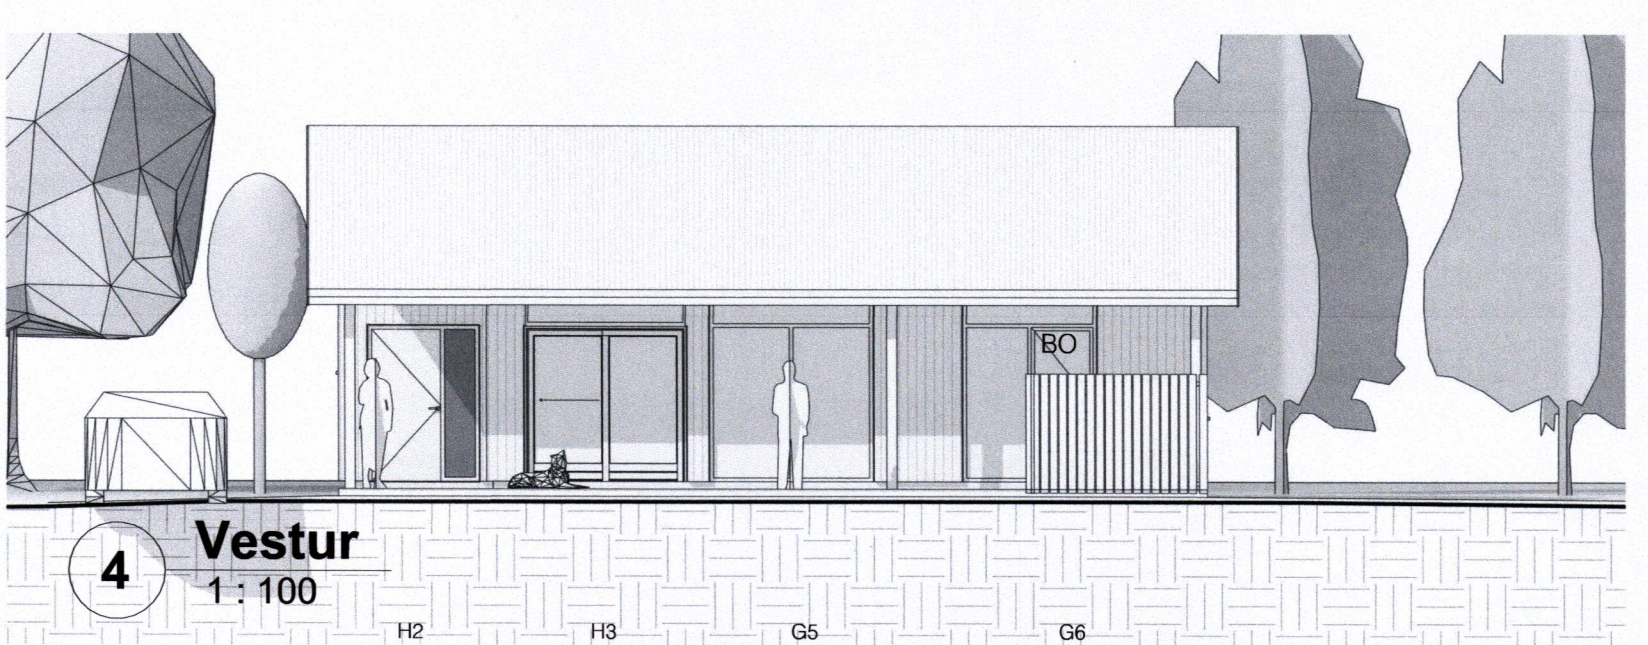


4 Vestur  
1:100

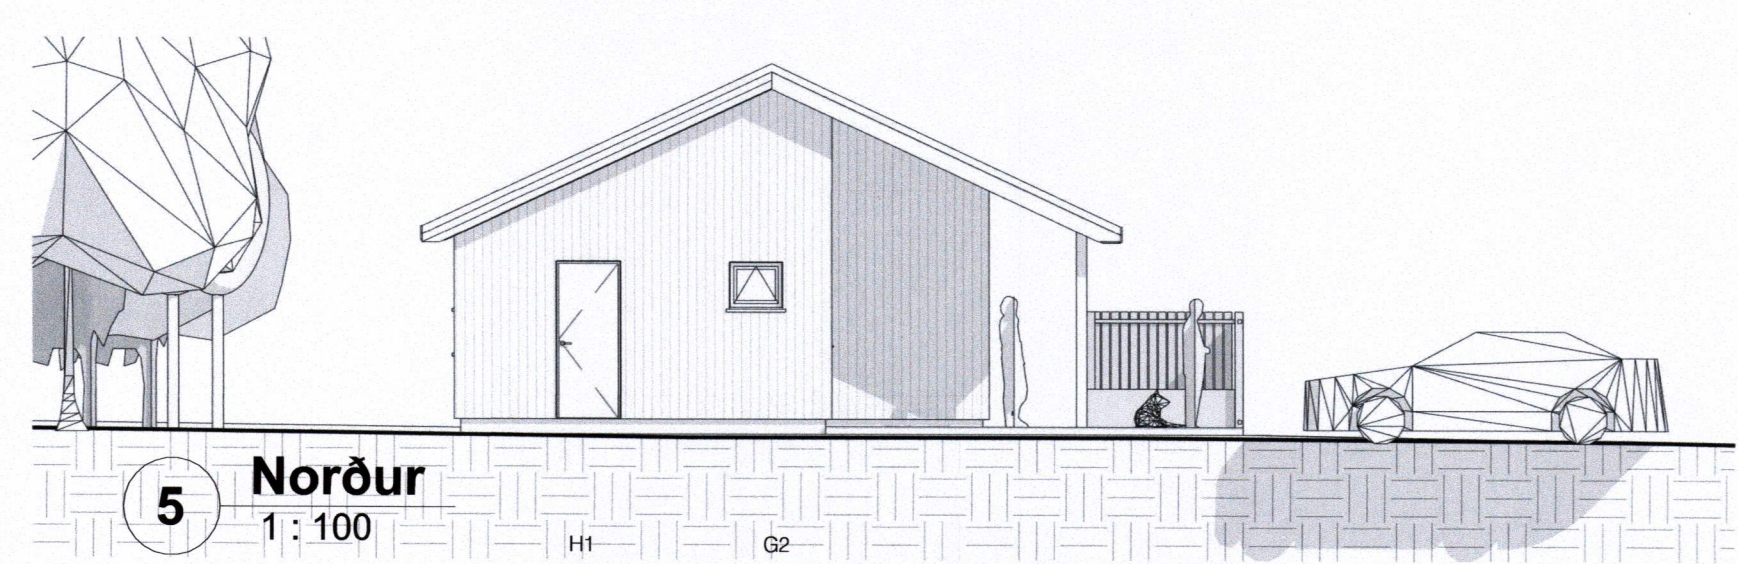


5 Norður  
1:100

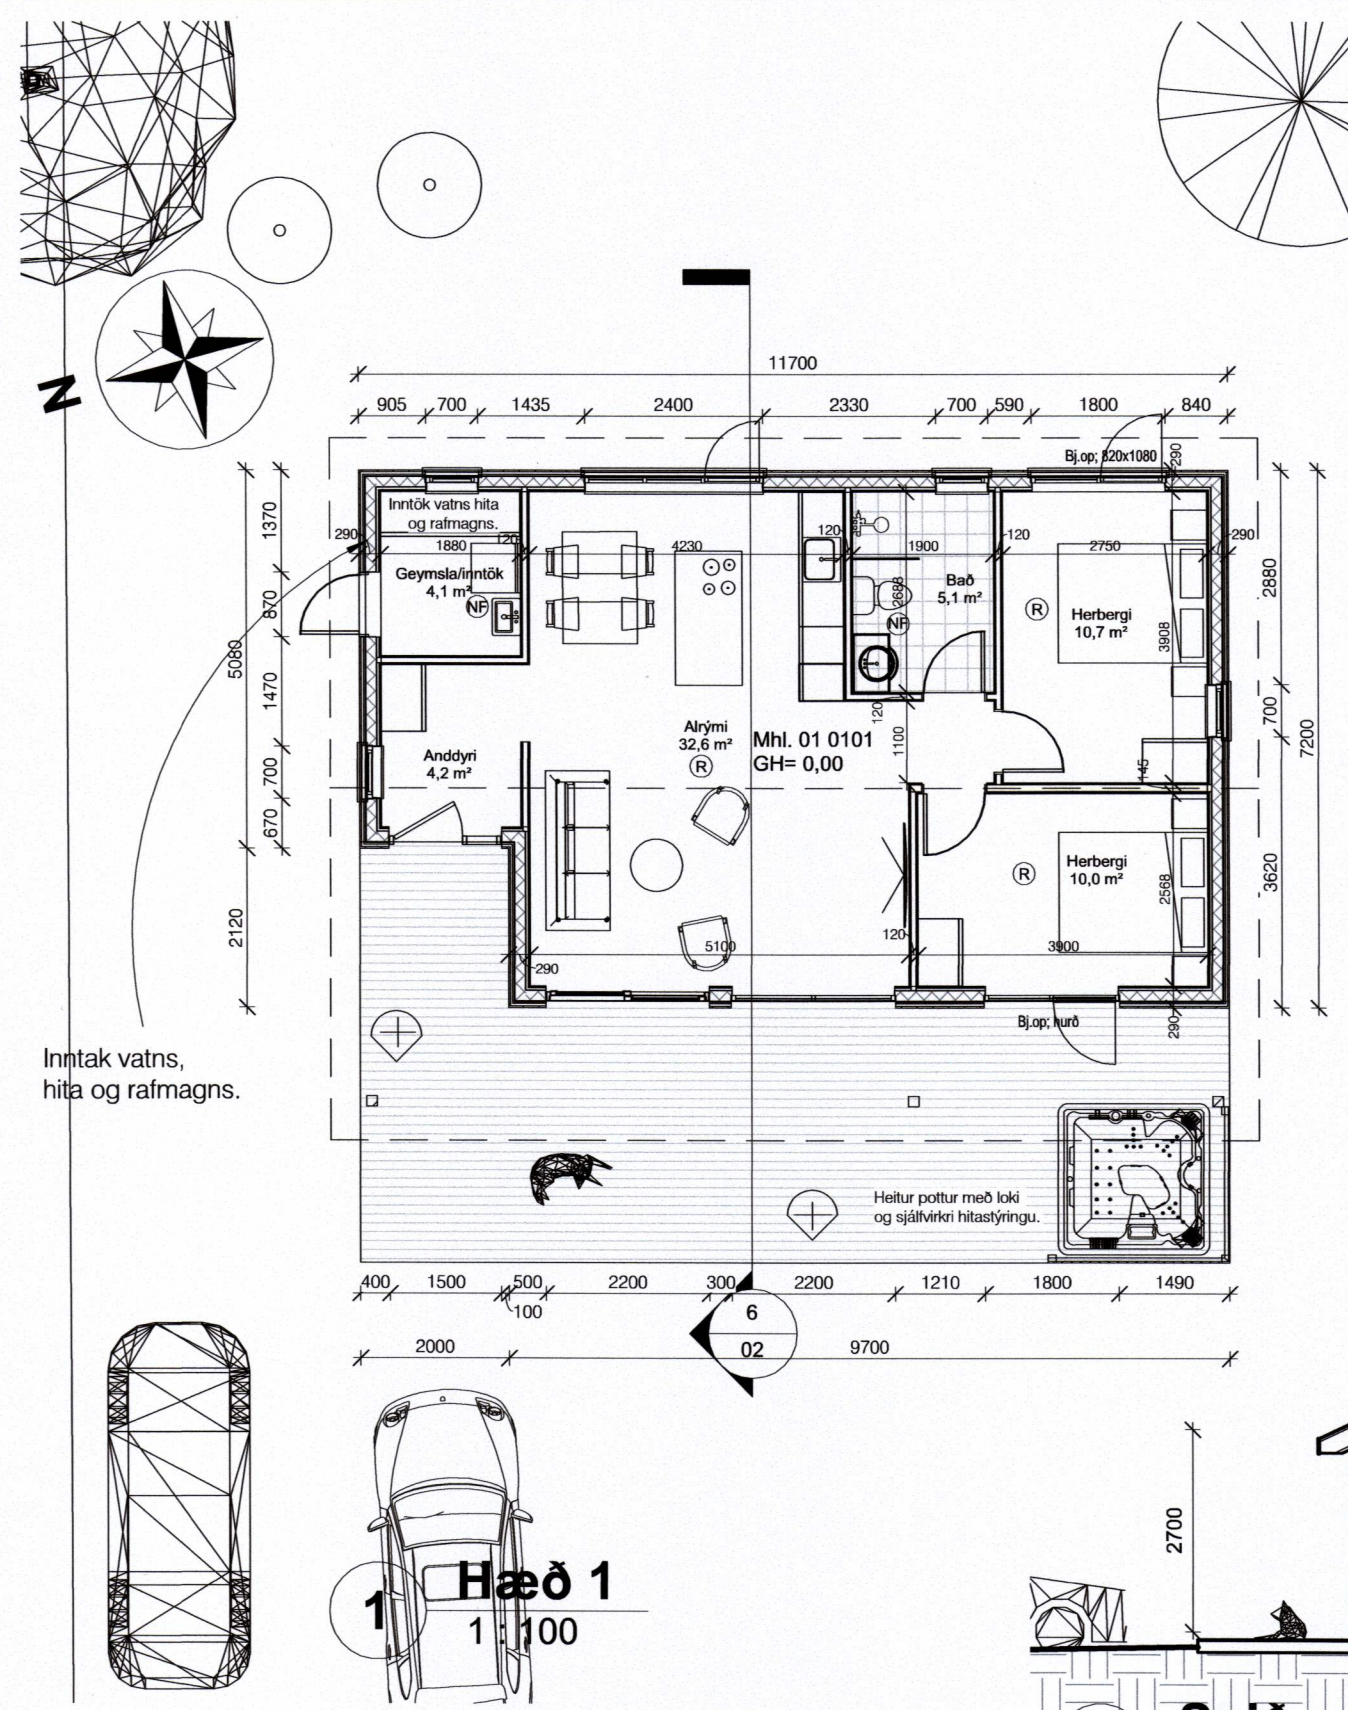


Inntak vatns, hita og rafmagns.

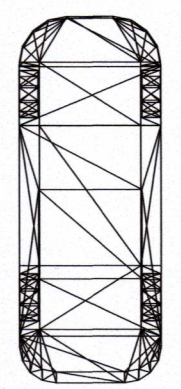

1 Hæð 1  
1:100

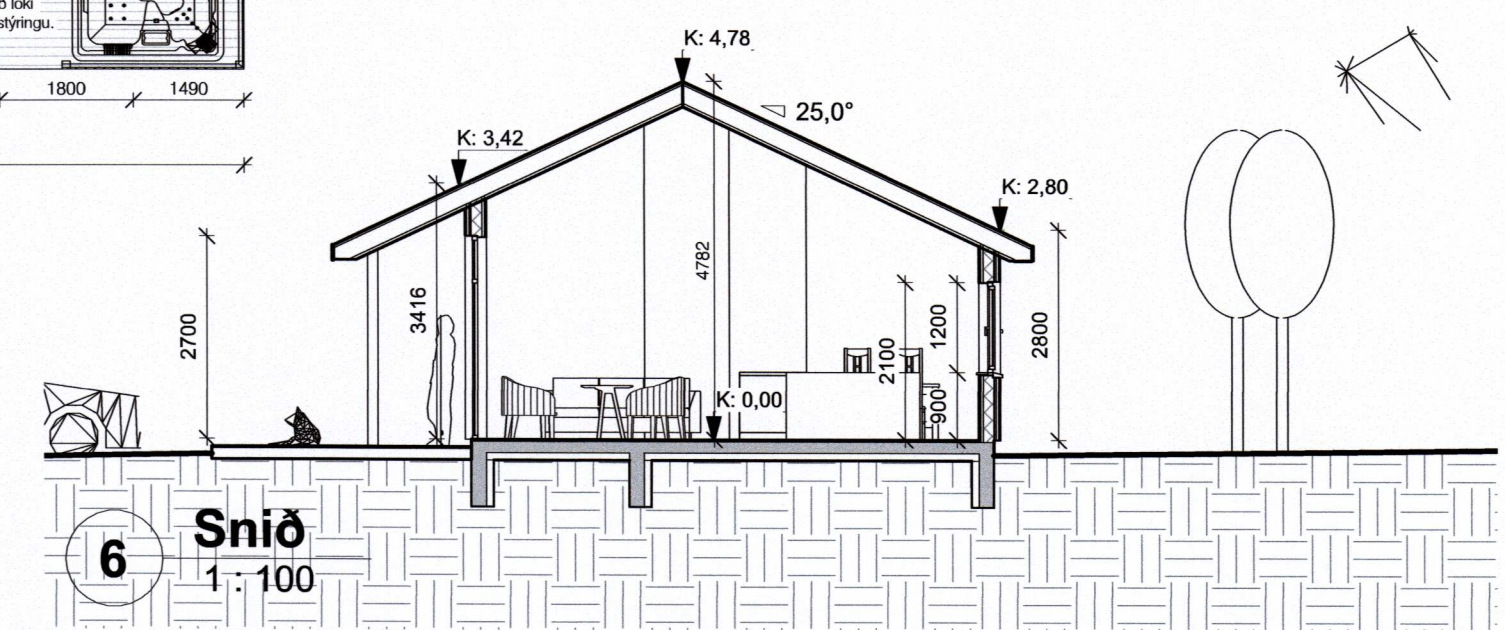

6 Snið  
1:100

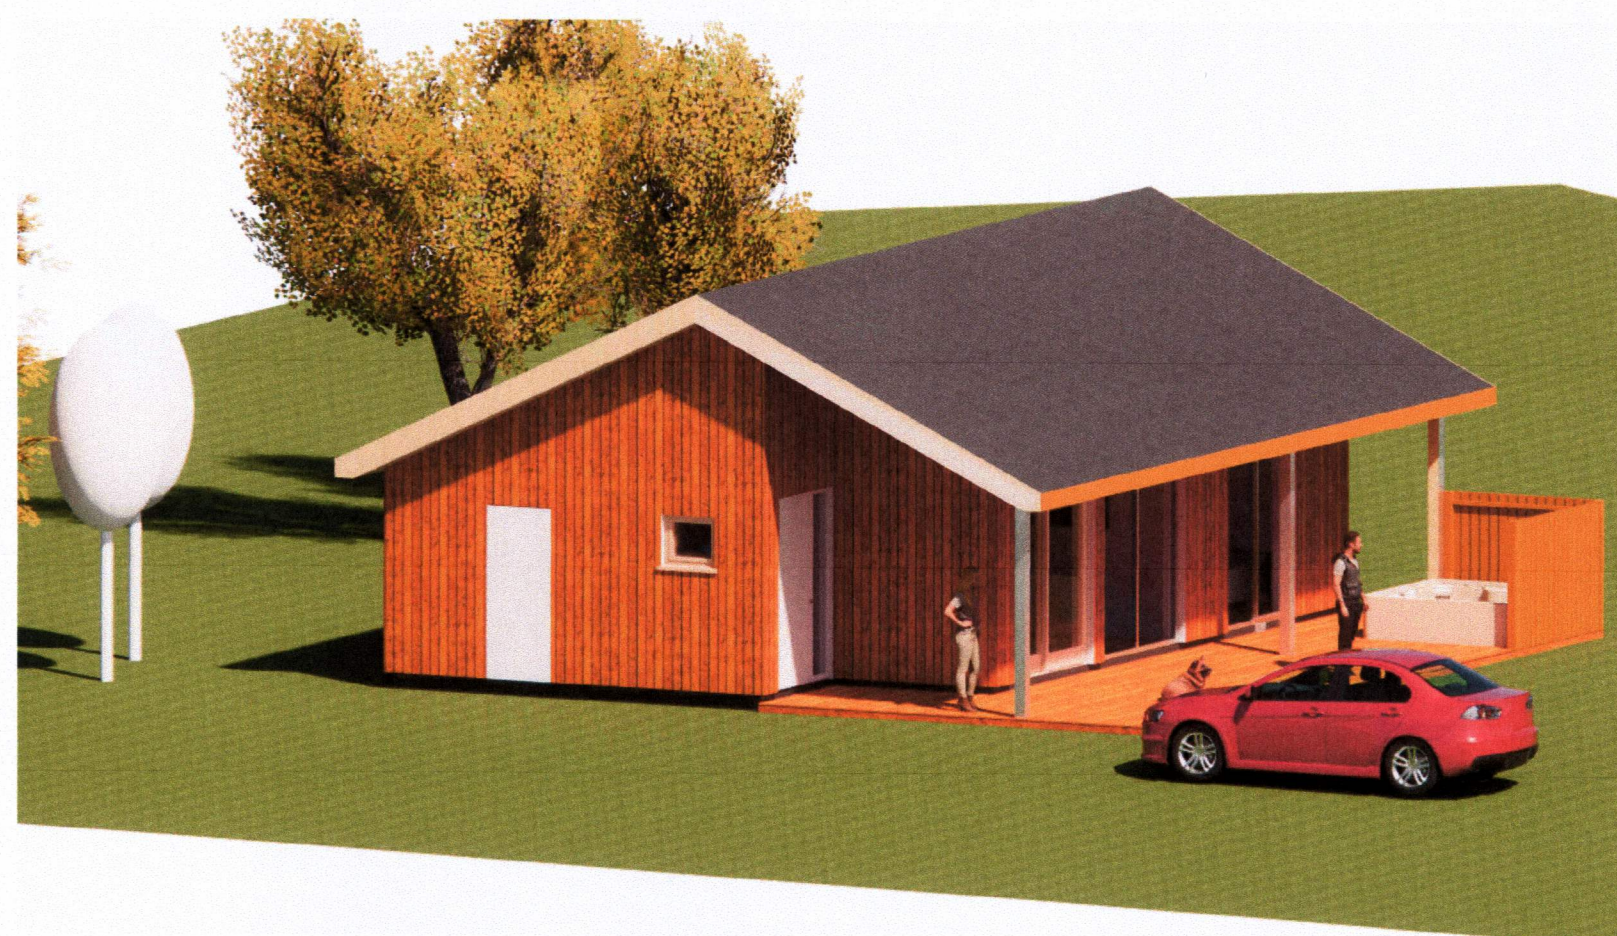

Útg.	Dags.	Skýring	Br.af.
Verkefni: <b>Ofanleitisvegur 10</b>			
Sveitarfélag: <b>Vestmannaeyjum</b>			
Verkegund: <b>Sumarbústaður</b>			
Landnúmer: L230400	Staðgreinir: 8000-01 6733-0100		
<b>Aðaltekning</b>			
<b>Grunnmynd, útlit og snið</b>			
Hannað af: ssh	Matshluti:		
Teiknað af: Author	Mælikvarði: 1:100		
Yfirfarið af: Checker	Dagsetning: 27.09.2022		
Samþykkt:		Ábyrgðarmaður og réttahafi: Samúel Smári Hreggviðsson, kt.: 200752-4659	



Stóru-Sandvík 4, 801 Selfoss Netfang: husey@husey.is  
Sími: 898-9199 / 482-1738 Heimasíða: www.husey.is

22-925	A	02
Verknúmer	Svæði	Útgáfa
Áfangi	Ábyrgð	Númer

