


SAMÞYKKT AF BYGGINGARFULLTRÚA
29. DES. 2022
BYGGINGARFULLTRÚINN Í VESTMANNNAEYJUM

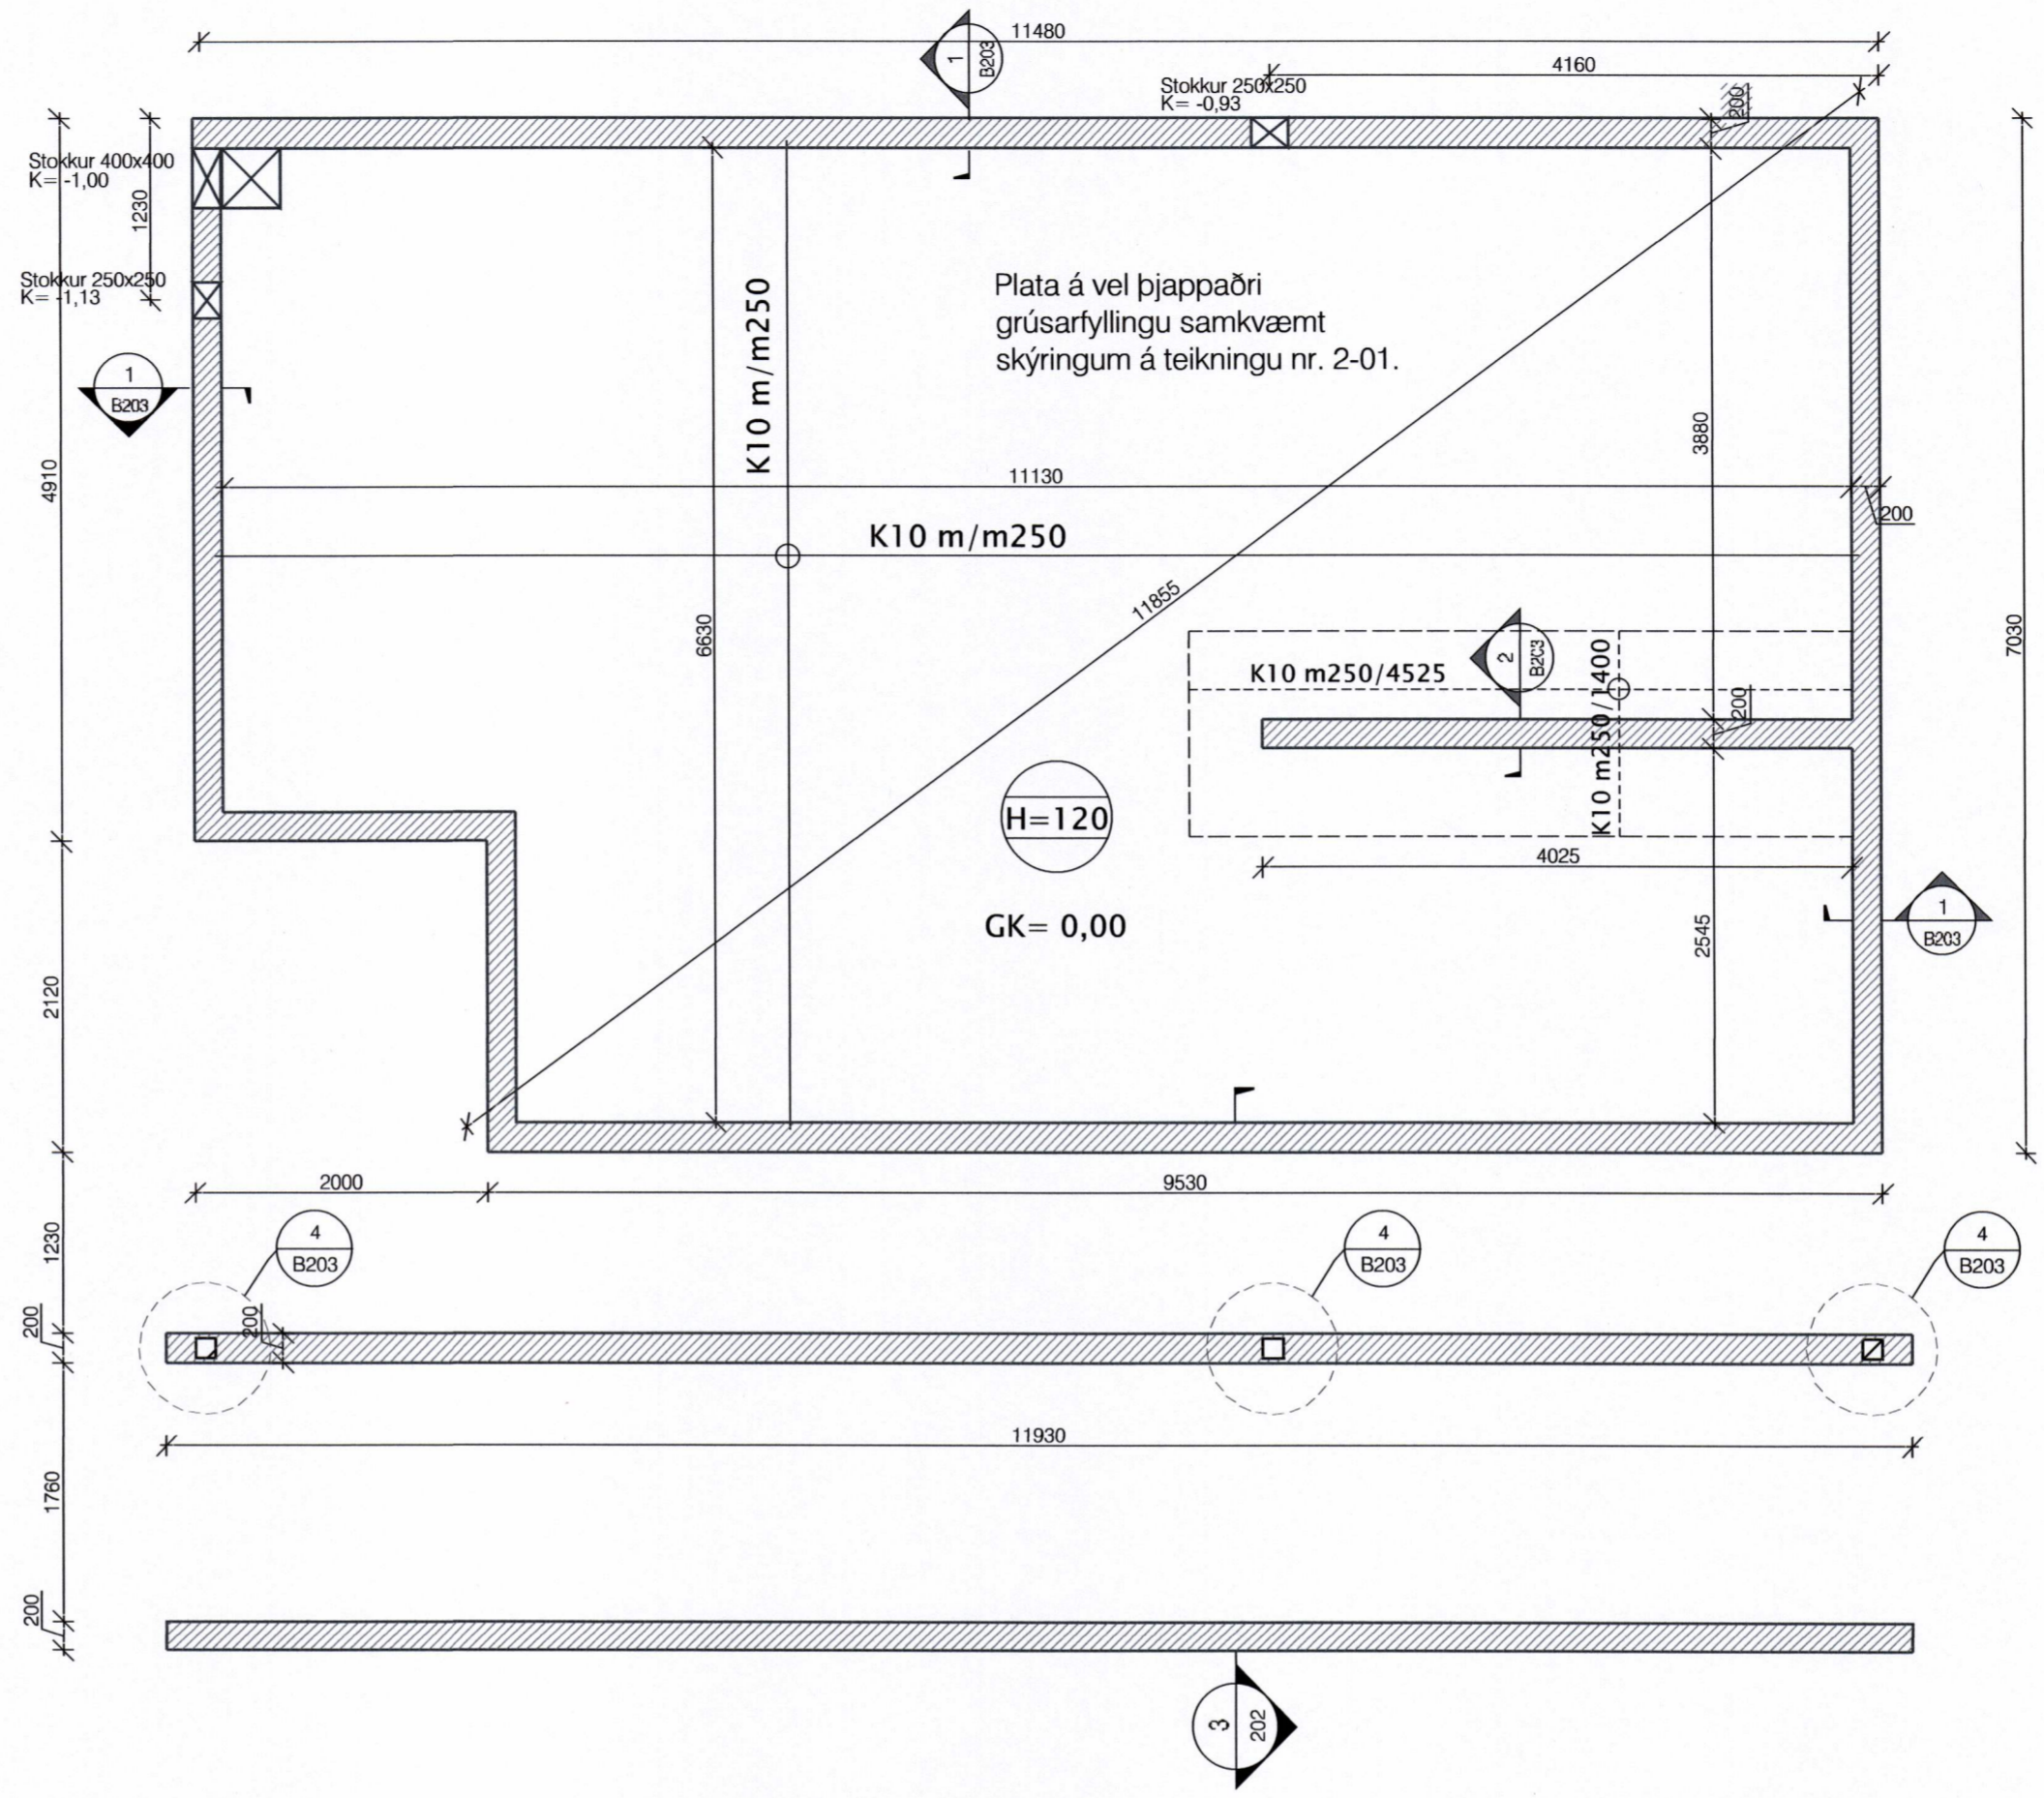

C:\Users\Samuel\Smári\Hreggviðsa\Dropbox\Public\Verkefni\2022\22-925 Ofanleitisvegur 10\Ve/22-925 Ofanleitisvegur 10 Burðarvirki.dwg

Málsetning er í mm. Ekki er ætlast til að mælt sé af teikningum. Athuga þarf öll mál á staðnum. Ef upp kemur ósamræmi eða vafaatriði í teikningum skal tilkynna það strax til hönnuða.

Br.	Dags.	Breyting	Hannað	Teikn.
 <p>Stóru-Sandvík 4, 801 Selfoss. Sími 482-1738 / 898-9199 Netfang: husey@husey.is</p>				
<p>Áb.m. og réttthafi ©: Samúel Smári Hreggviðsson, Kt.: 200752-4659 Byggingarteknikráðgjafi, B.Sc. Vinnustofa: Austurvegi 4, 800 Selfoss</p>				
<p>Viðfangsefni: OFANLEITISVEGUR 10, Vestmannaeyjum</p>				
<p>BURÐARVIRKI: Undirstöður Grunnmynd</p>			<p>Hannað/teiknað: ssh Yfirfarið: ssh</p>	
<p>Samþykkt: Kt.: 200752-4659</p>				
<p>Mælikvarði: 1:50 (A2)</p>		<p>Dagsetning: 12.10.2022</p>		
<p>Verknúmer: 22-925</p>		<p>Teikn.nr.: B202</p>		<p>Br.</p>