

SKÝRINGAR VIÐ UPPBYGGINGU ÚTVEGGJA OG PAKS:

Útveggir hússins eru byggðir upp úr 45x148 mm timburstöðum með mesta millibili stöða m/m 600. Utan á útveggi komi 9 mm rakapölin krossviður sem neglíst með S31/50 m150, síðan koma listar 22x45mm loftbil og listar 34x45mm undir slétta utanhússklæðningu.

Allt timbur í burðarveggjum skal vera styrkleikaflokkað í C18 a.m.k.

Oftan á sperrur kemur heilklæðning úr borðviði 25x150, síðan tjörupakpappi og bárujámklæðning. Lofttræst er með 2-3s Ø40mm rörum í hvert sperrubil.

Pakjárn er neglt með þaksaum eða skrúfum 4,2/60 í aðra hverja hábáru með 600 mm millibili en við þakbrún skal neglt í hverja hábáru.



Sjá nánari útfærslu á neglingu:  
 S táknar venjulegan sléttan saum  
 K táknar kambasaum  
 Naglastærð a/b, táknar að þvermál a sé 1/10 hluta mm. og lengd b í mm.

Pak er heilklætt með borðviði, negla skal í hvert borð með S3/80 samkvæmt eftirfarandi:  
 Á úthornum húss: 1,5m x 1,5m, 5stk.  
 Meðfram útbrúnum húss: 1,5m, 3stk.  
 Inni á þaki: 2stk.

Pakpappi skarist um 100mm og þannig frá honum gengið að hann rífi ekki né skemmist áður en þakklæðning er lögð á þakið.

Þakklæðningu skal negla sem hér segir:  
 Á úthornum húss: 1,5m x 1,5m 21 s/m<sup>2</sup>  
 Meðfram útbrúnum húss: 1,5m 16 s/m<sup>2</sup>  
 Inni á þaki: 10 s/m<sup>2</sup>.

Allur saumur og/eða skrúfur í þaki sé zinkhúðaður.

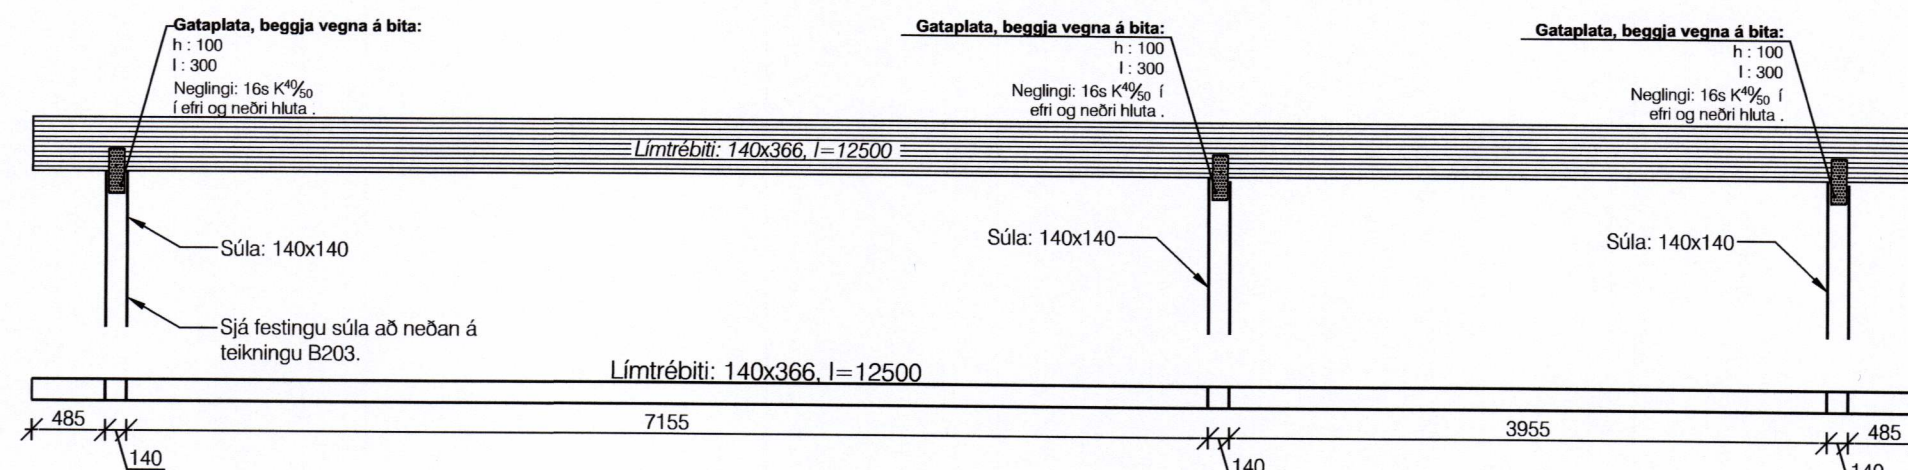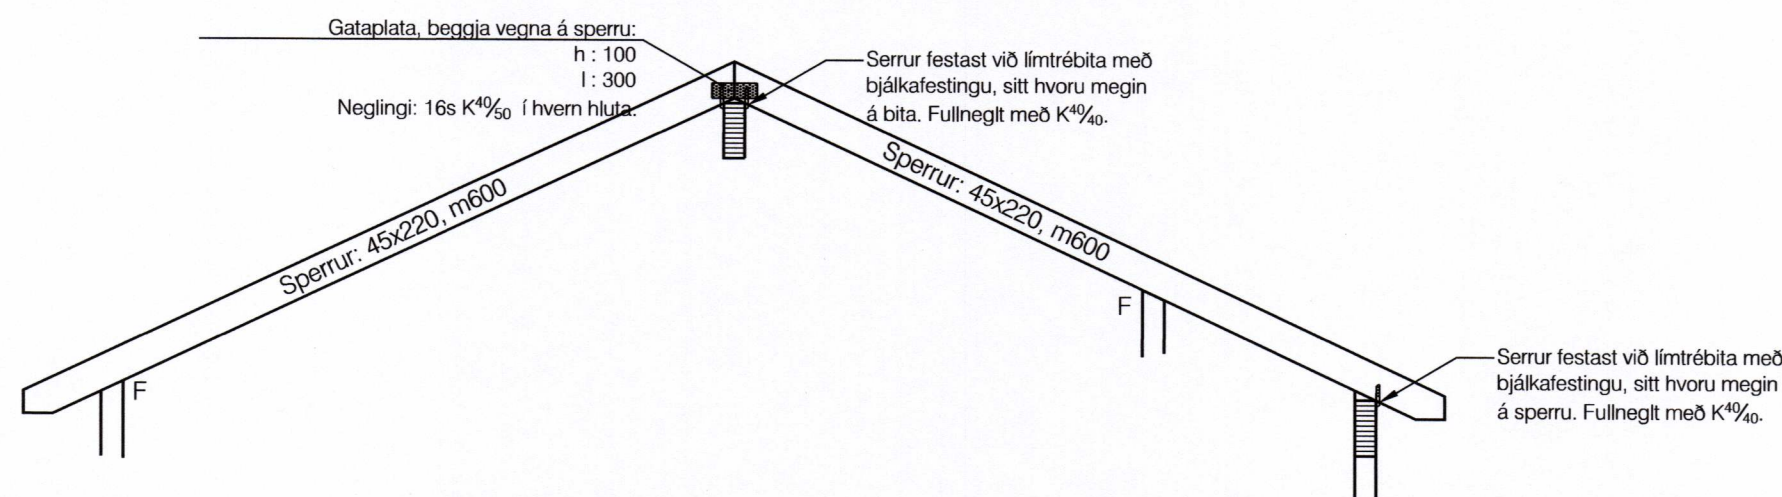

C:\Users\Samuel\OneDrive - Húsey ehf\Verkefni\2022\22-925 Ofanleitisvegur 10 Burðarvirki.dwg

Br.	Dags.	Breyting	Hannað	Teikn.
				
Stóru-Sandvík 4, 801 Selfoss. Sími 482-1738 / 898-9199 Teikni- og verkfræðistofa Netfang: husey@husey.is				
Áb.m. og réttthafi @ : Samúel Smári Hreggviðsson, Kt.: 200752-4659 Byggingartæknifræðingur, B.Sc. Vinnustofa: Austurvegi 4, 800 Selfoss				
Viðfangsefni: <b>OFANLEITISVEGUR 10,</b> <b>Vestmannaeyjum</b>				
BURÐARVIRKI: Sperruþlan - grindaplan Festingar, skýringar			Hannað/teiknað: ssh Yfirfarið: ssh	
Samþykkt: Kt.: 200752-4659				
Mælikvarði: 1:50 & 1:20 (A2)			Dagsetning: 12.10.2022	
Verknúmer: 22-925		Teikn.nr.: B204		