



GRUNNMYND 1H

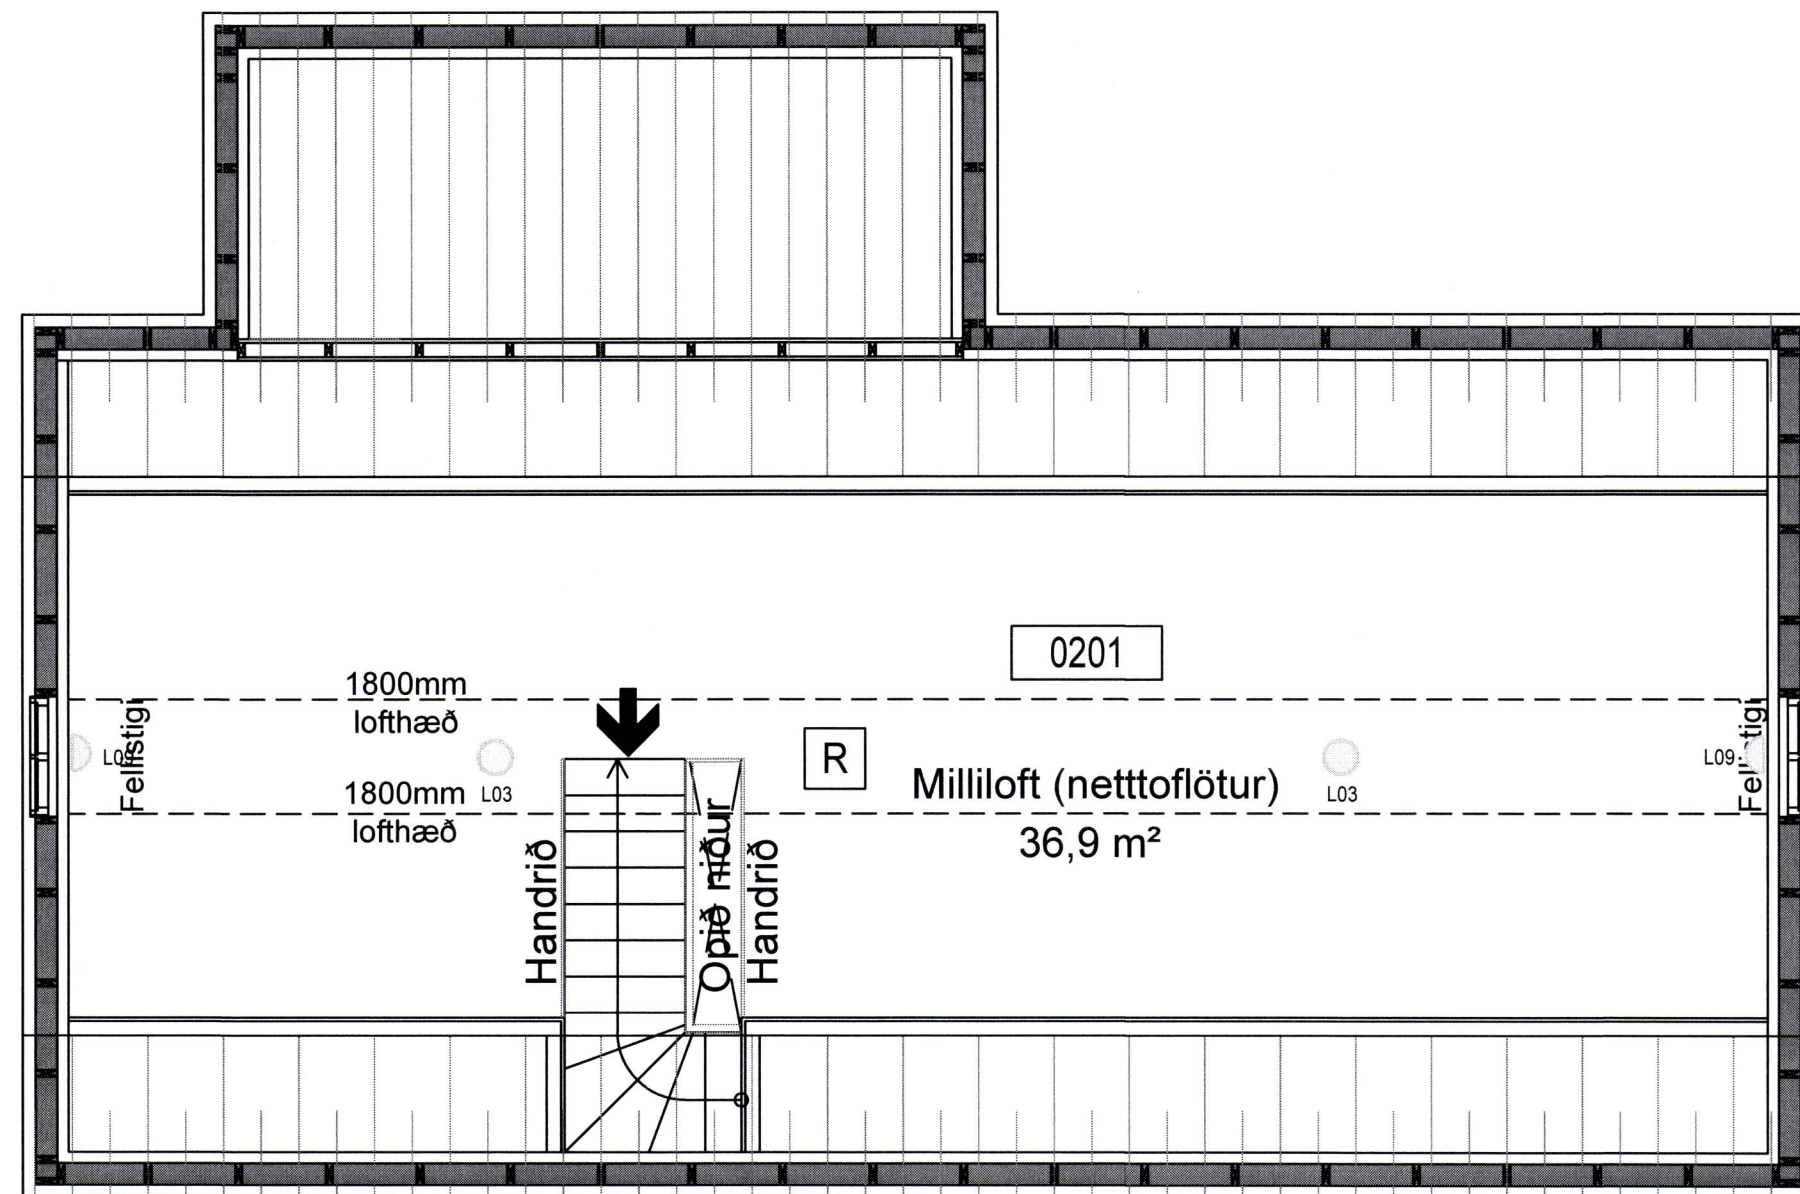

GRUNNMYND 2H

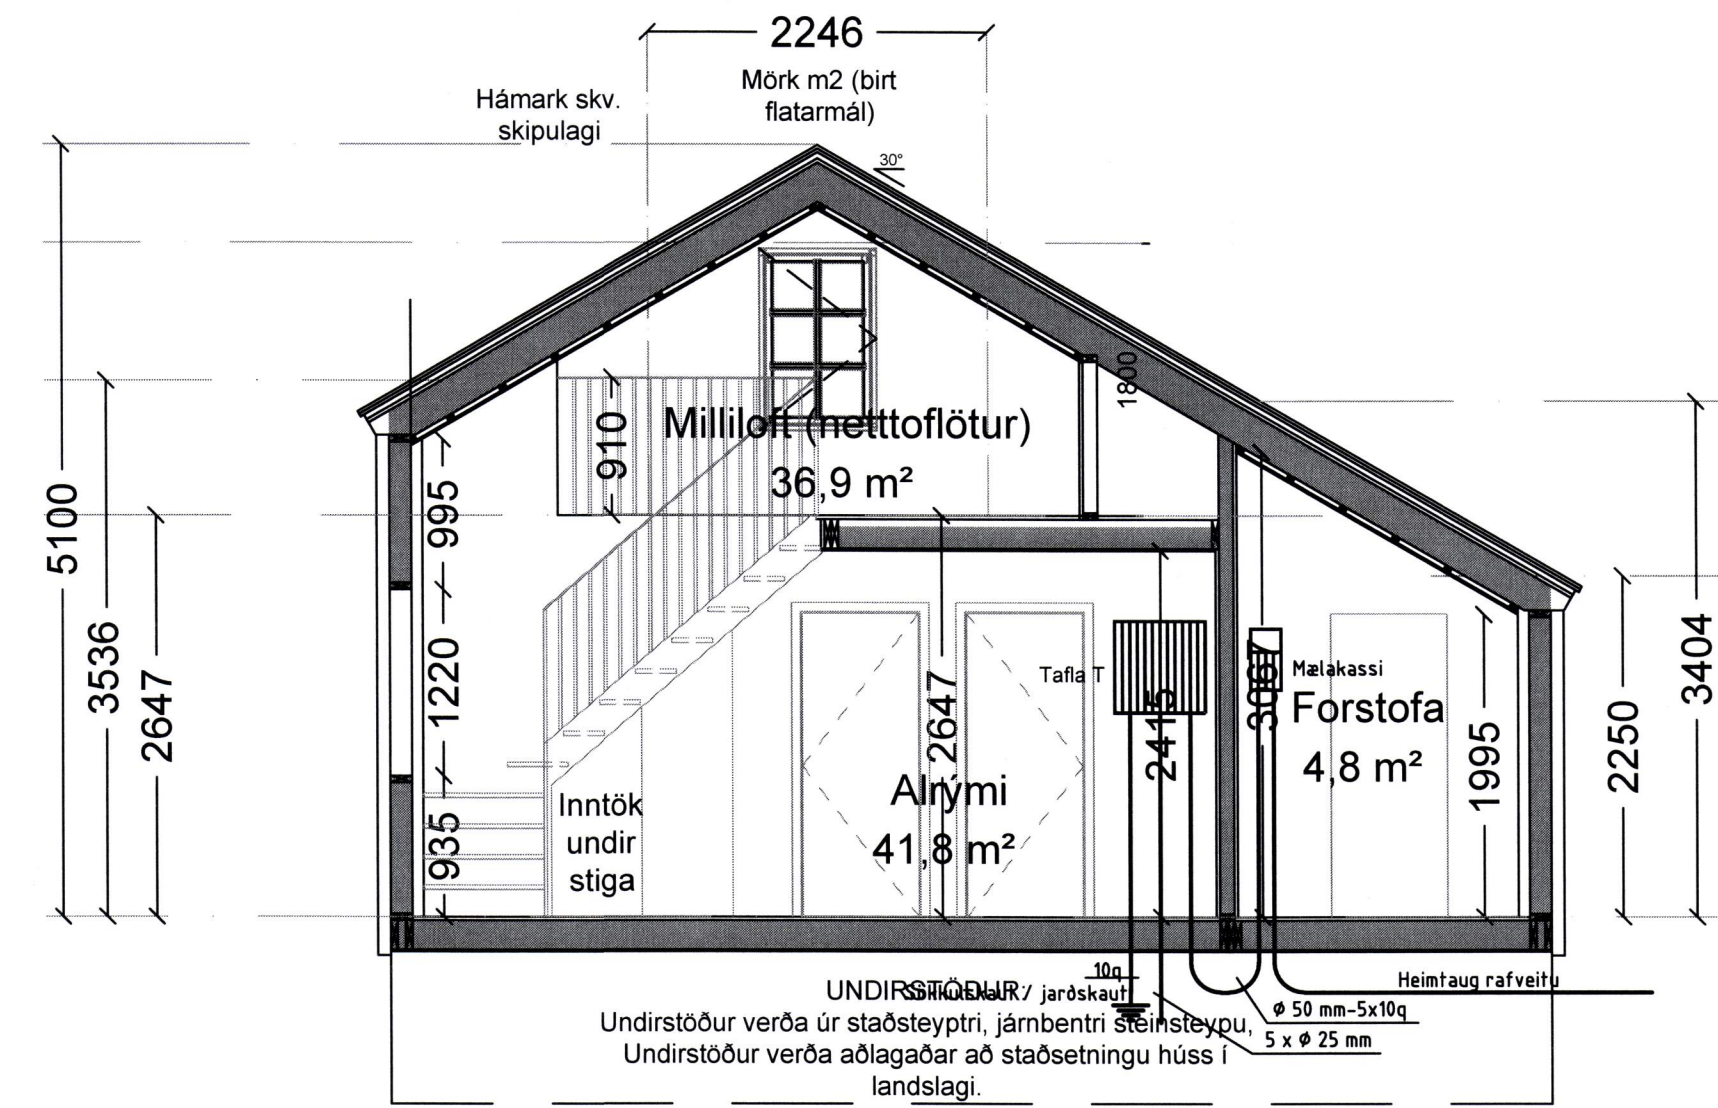

SNEIÐING A-A

SAMPYKKT AF BYGGINGARFULLTRÚA
1. SEP. 2021
BYGGINGARFULLTRÚINN Í VESTMANNAEYJUM

Bladstærð - A3 1:100 / A1 1:50

HÖNNUÐUR:

Þór Stefánsson

YFIRFARID:

Þór Stefánsson

SAMPYKKT:

KT:

Þór Stefánsson 211261-3749

BREYTINGAR:

VERKHEITI:

Frístundahús

Ofanleitisvegur 12
Vestmannaeyjum

VERKHLUTI:

Snið, lampaplan og
smáspennulagnir

Mkv: 1:50



RAFLAGNATEIKNINGAR
ÞÓR STEFÁNSSON RAFIÐNFRÆÐINGUR
EYRAVEGI 32 SELFOSSI SÍMAR 482 3480 & 897 8718
NETFANG: rafteikn@gmail.com FAX 482 3366

ÁRITUN ADALHÖNNUÐAR

Haldur Arnarson 160171-3325

ÚTPRENTAD: 5.8.2021 14:43:31

SÍÐAST VISTAD: 5.8.2021 14:43:25

TÖLVUNAFN: Rafiögn 21 07-2479.dwg

SLÖÐ: F:\OD\Verk\Gluggagerðin\Ofanteiti 12\Teikn

VERKNÚMÉR

2479-2021-079

DAGSETNING: 4 ágúst 2021

BLAD

2 af 3