
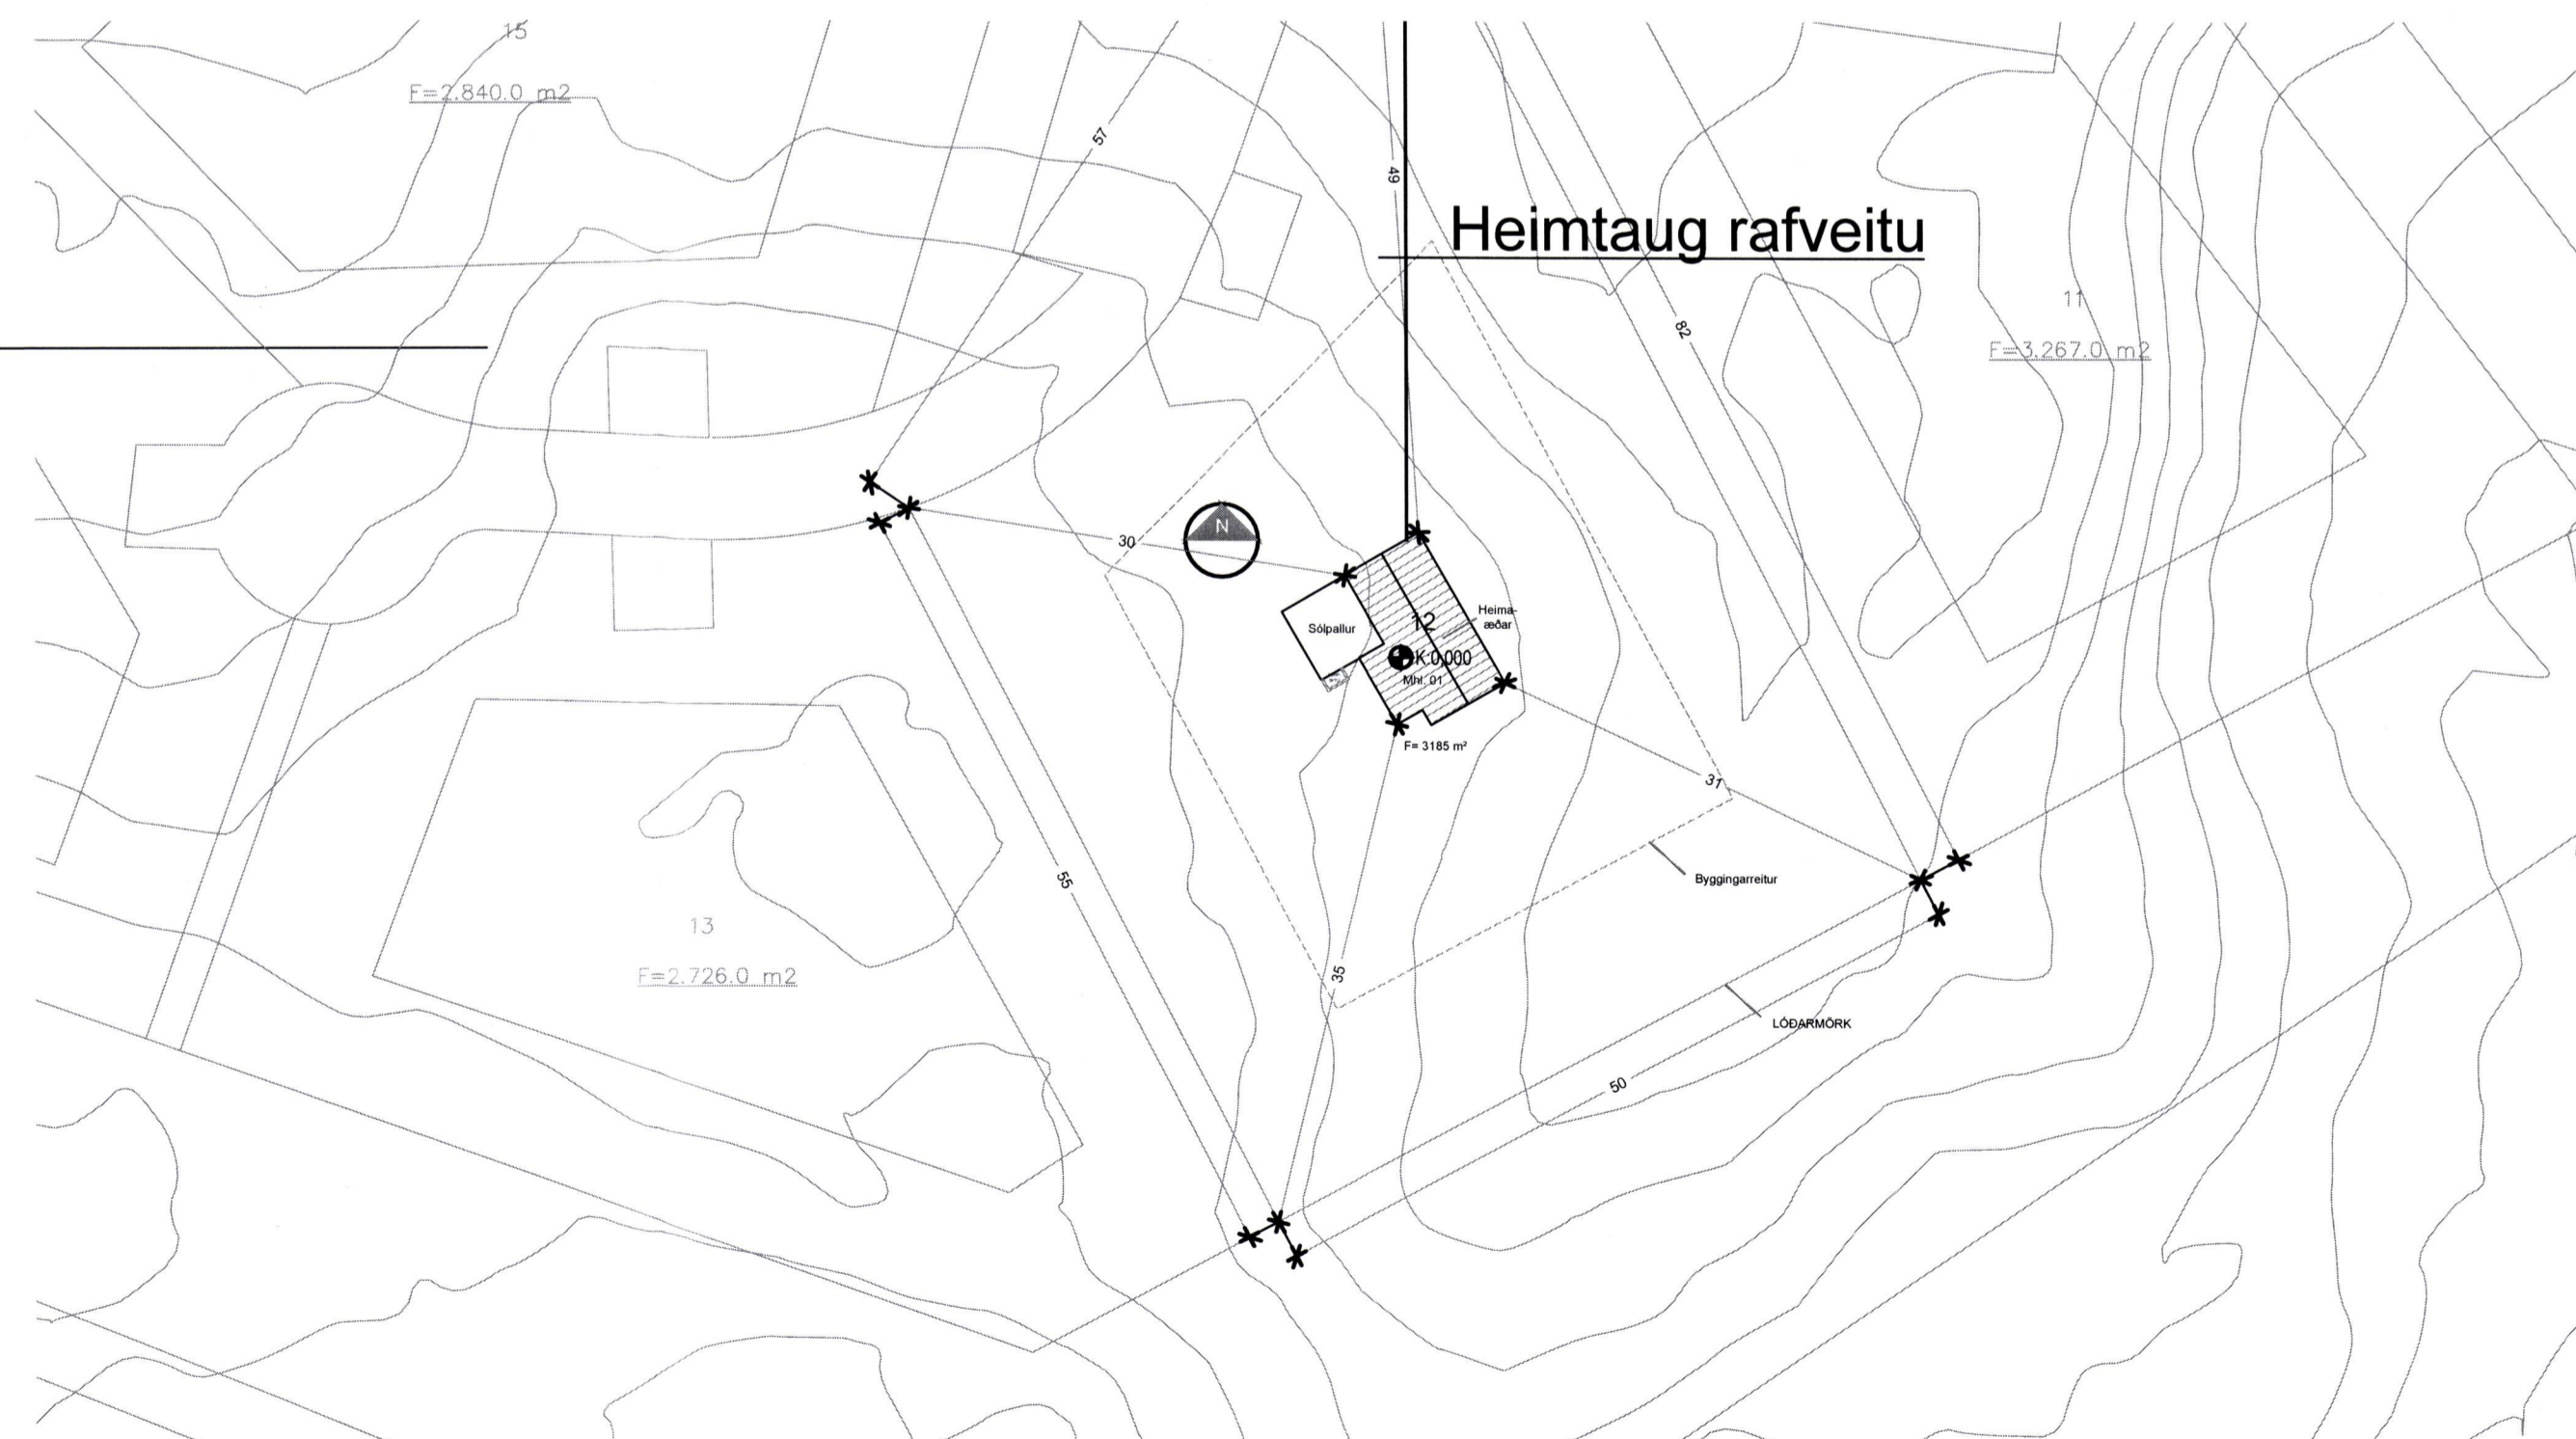


GRUNNMYND 1H

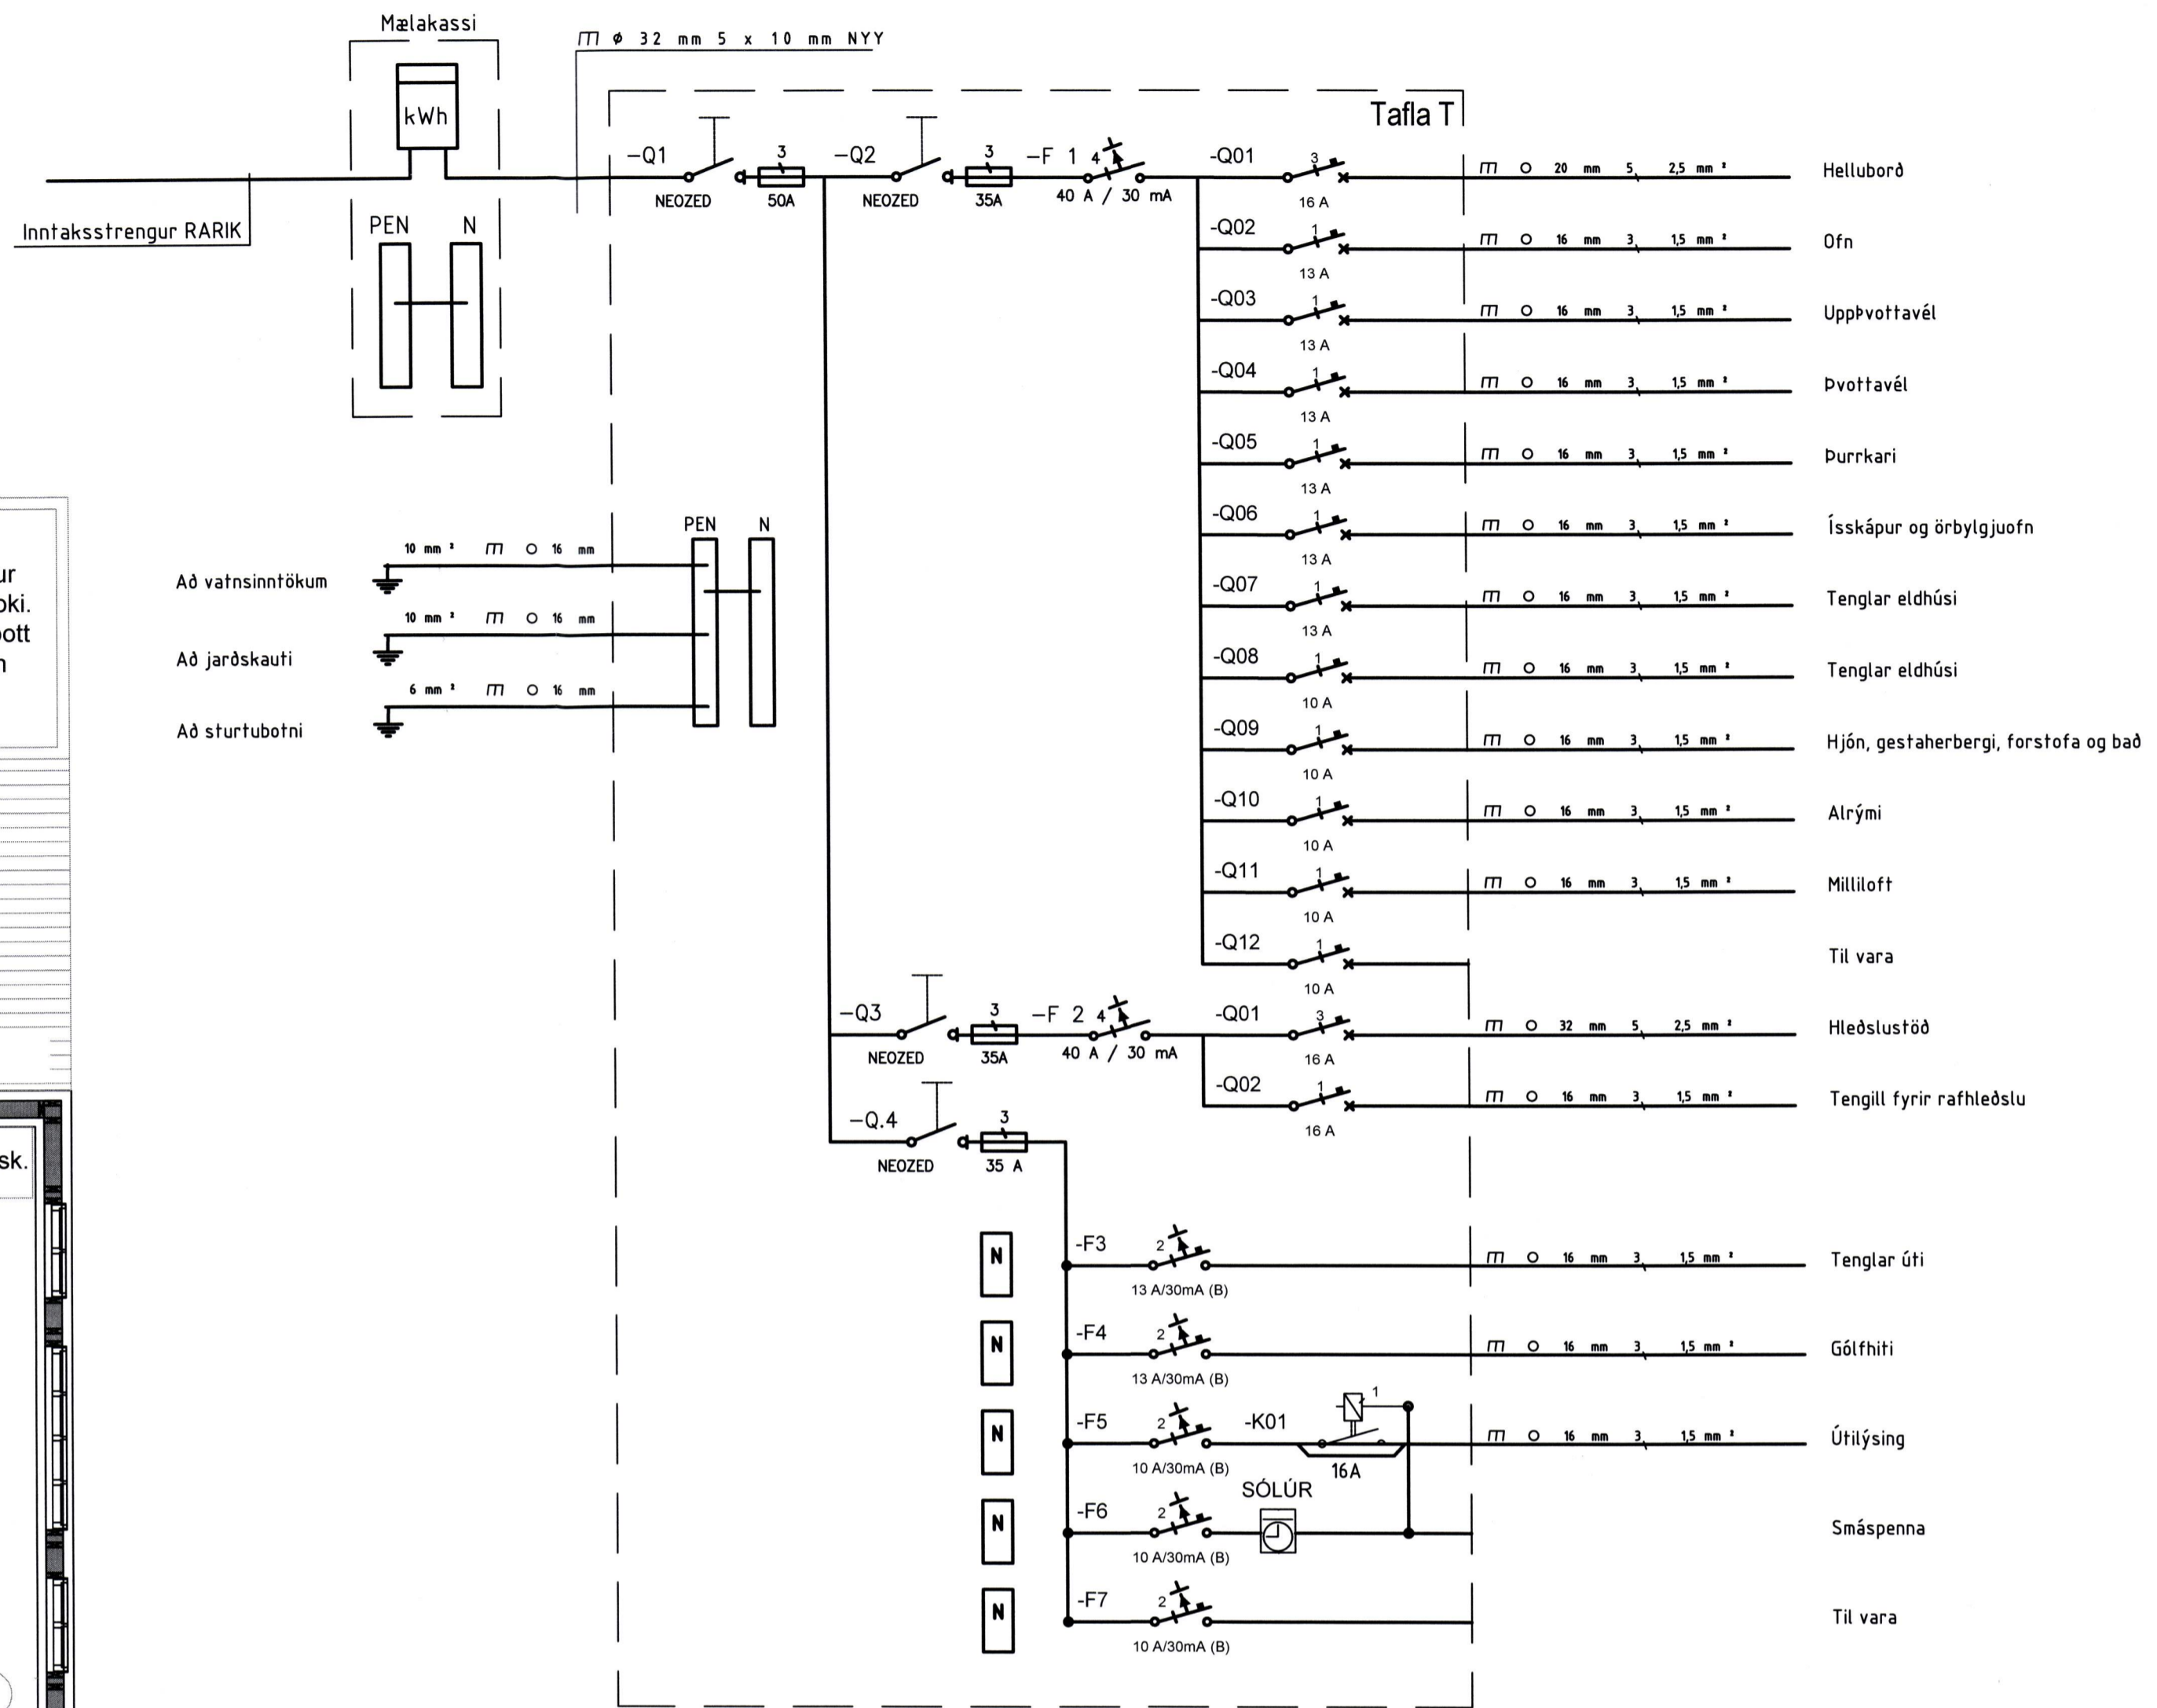

Bláðstærð - A3 1:100 / A1 1:50

HÖNNUÐUR:

Þór Stefánsson

YFIRFARID:

Þór Stefánsson

SAMPYKKT:

KT:

Þór Stefánsson 21261-3749

BREYTINGAR:

VERKHEITI:

Frístundahús
Ofanleitisvegur 12
Vestmannaeyjum

VERKHLUTI:

Einlínunmynd, smáspennulagnir
og afstöðumynd

Mkv: 1:50 / 1:500



RAFLAGNATEIKNINGAR
ÞÓR STEFÁNSSON RAFIÐNFRÆÐINGUR
EYRAVEGI 32 SELFOSSI SÍMAR 482 3480 & 897 8718
NETFANG: rafteikn@gmail.com FAX 482 3366

ÁRITUN ADALHÖNNUBAR

Hallgrímur Arnarson 16071-3329

ÚTPRENTAÐ: 5.8.2021 14:43:36

SÍÐAST VISTAÐ: 5.8.2021 14:43:25

TÖLVUNAFN: Rafloagn 21 07-2479.dwg

SLÓÐ: F:\OD\Verk\Gluggagerðin\Ofanleiti 12\Teikn

VERKNÚMUR: 2479-2021-079

BLAÐ: 3 af 3

DAGSETNING: 4 ágúst 2021