



SNIÐ Í INNTAK M. 1:100

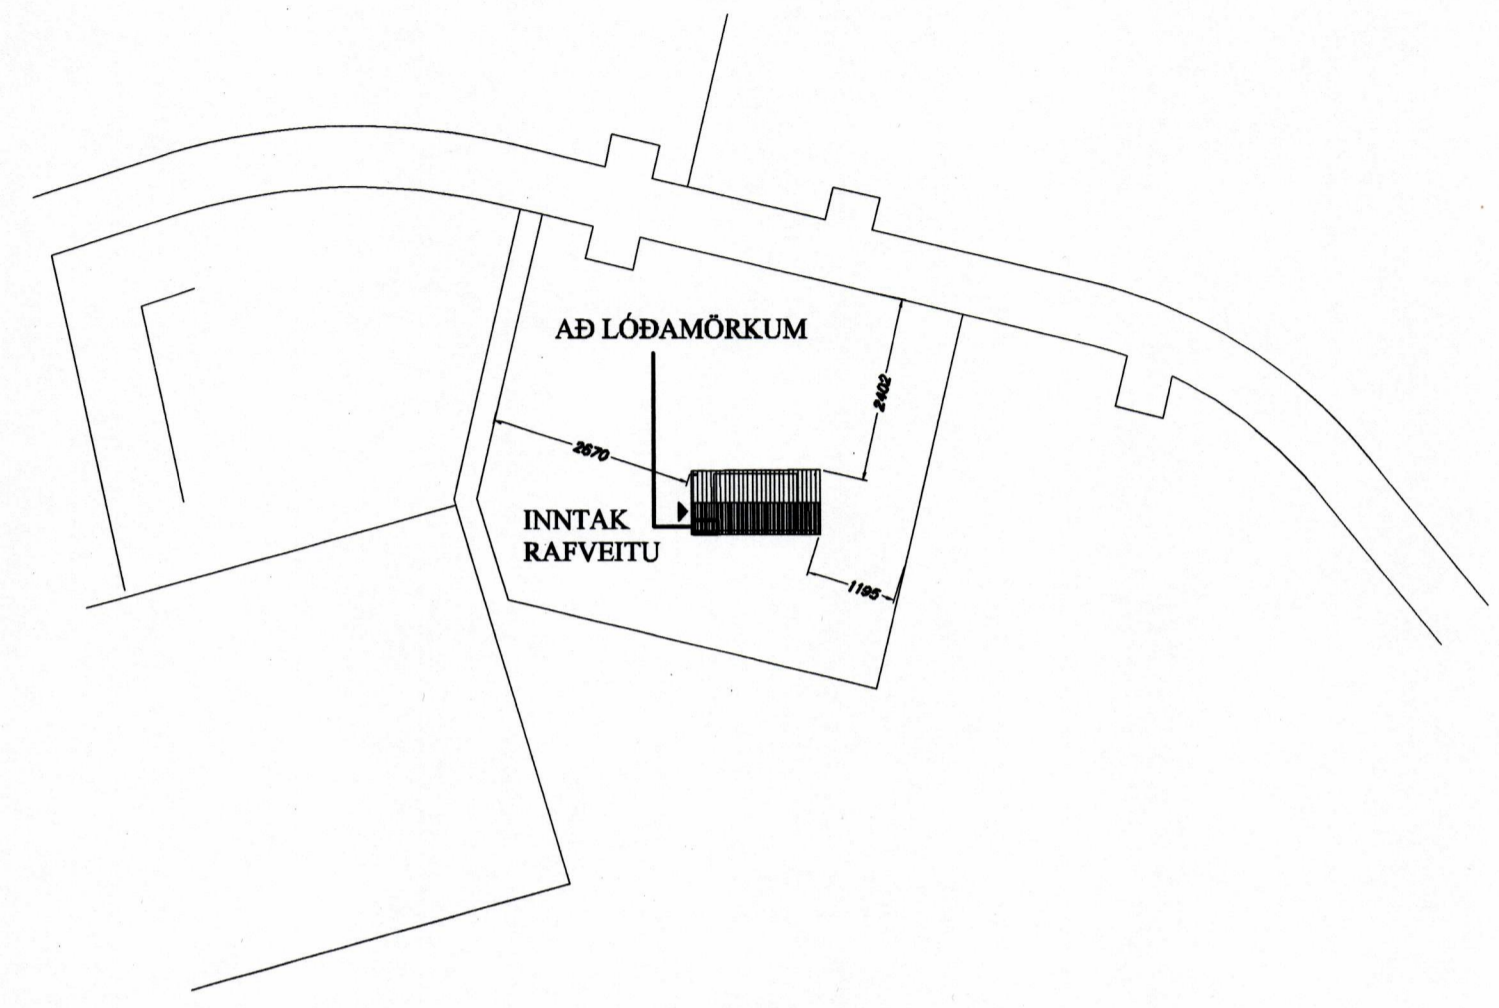

AFSTÖÐUMYND M. 1:1000

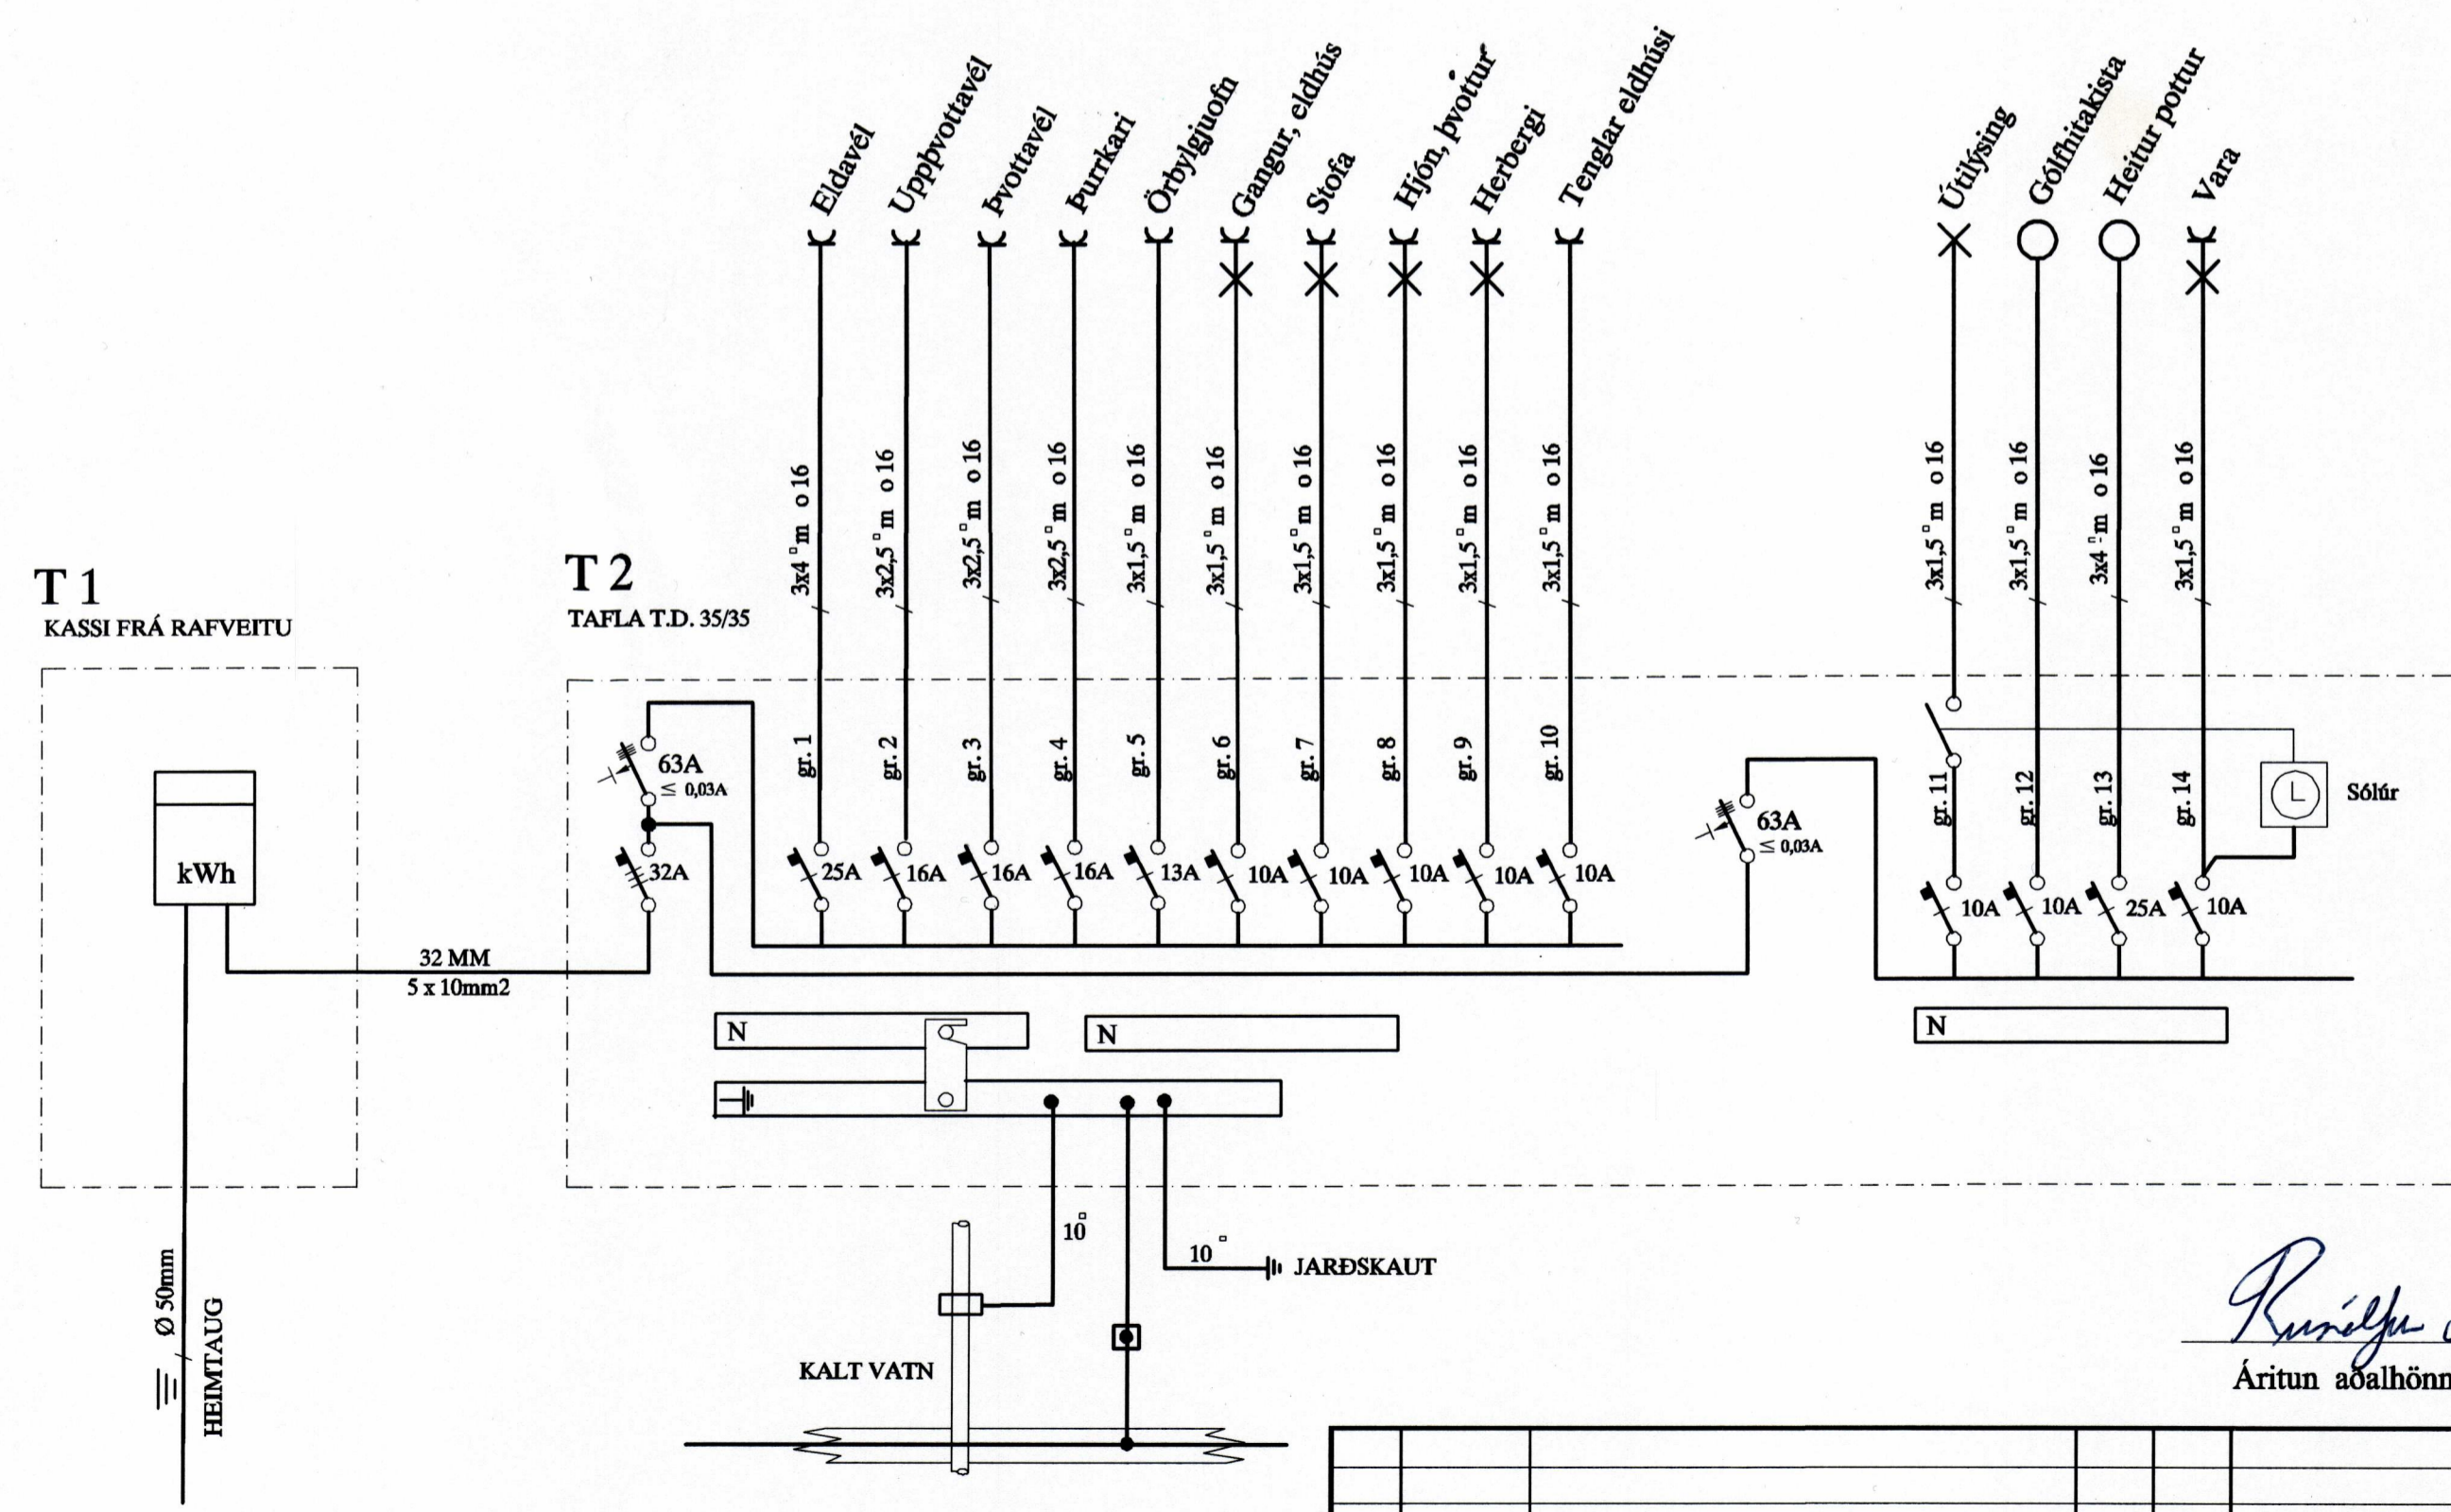

SKÝRINGAR

LAGNIR ERU HULDAR 16mm PLASTPÍPUR OG TAUGAR 3x1,5°  
 HÆÐ Á ROFUM SÉ 105 sm.  
 TENGLAR VIÐ ROFA SÉU Í SÖMU HÆÐ OG ROFAR.  
 HÆÐ Á TENGLUM SÉ 20sm.  
 HÆÐ Á VEGGLJÓSUM YFIR VÖSKUM SÉ 210sm.  
 MÁLSTRAUMUR ROFA SÉ 10A, EN TENGLA 16A.

NEMA ANNARS SÉ GETIÐ

L = SJÓNVARP, F = BÆJARSÍMI, T = HITANEMAR F. GÓLFHITA H=160sm  
 H = HÁTALARADÓSIR H=20sm, DS = DYRASÍMI H=130sm

- REYKSKYNJARI jóniskur
- REYKSKYNJARI optiskur
- HREYFISKYNJARI ÞJÓFAVARNARKERFIS H=V/LOFT

*Rúneldi Sj.*  
 Áritun aðalhönnuðar

A	11.01.22	FULLNÁÐARTEIKNING	B.P.T.	T.S.	<i>Rúneldi Sj.</i>	220146-2439
ÚTG.	DAGS.		TEIKN.	HANNAÐ	SAMBYKKT	KENNTALA

**SUMARHÚS**  
**OFANLEITISVEGUR 17**  
 AFSTÖÐUMYND, SKÝRINGAR, SNIÐ OG EINLÍNUMYND

**TERA** S/F

RAFMAGNSVERKFRÆÐISTOFA  
 EDMUND BELLERSEN  
 TRAUSTRÍ SVEINÞÓRSSON

RAFMAGNSLEIKNFR.  
 RAUFMAGNSLEIKNFR.  
 SÍMI 5667388  
 SÍMI 5667390

MEV.	1:50 1:100, 1:1000
TEIKN.NR.	1
SÍÐASTA TNR.	
TNR.	1 AP 3
ÚTCL.	A