



SAMPYKKT AF BYGGINGARFULLTRÚA  
 13. NOV. 2018  
 BYGGINGARFULLTRÚNNI VESTMANNNAEYJUM

UNDIRRITUN SAMREMINGARHÖNNUDAR

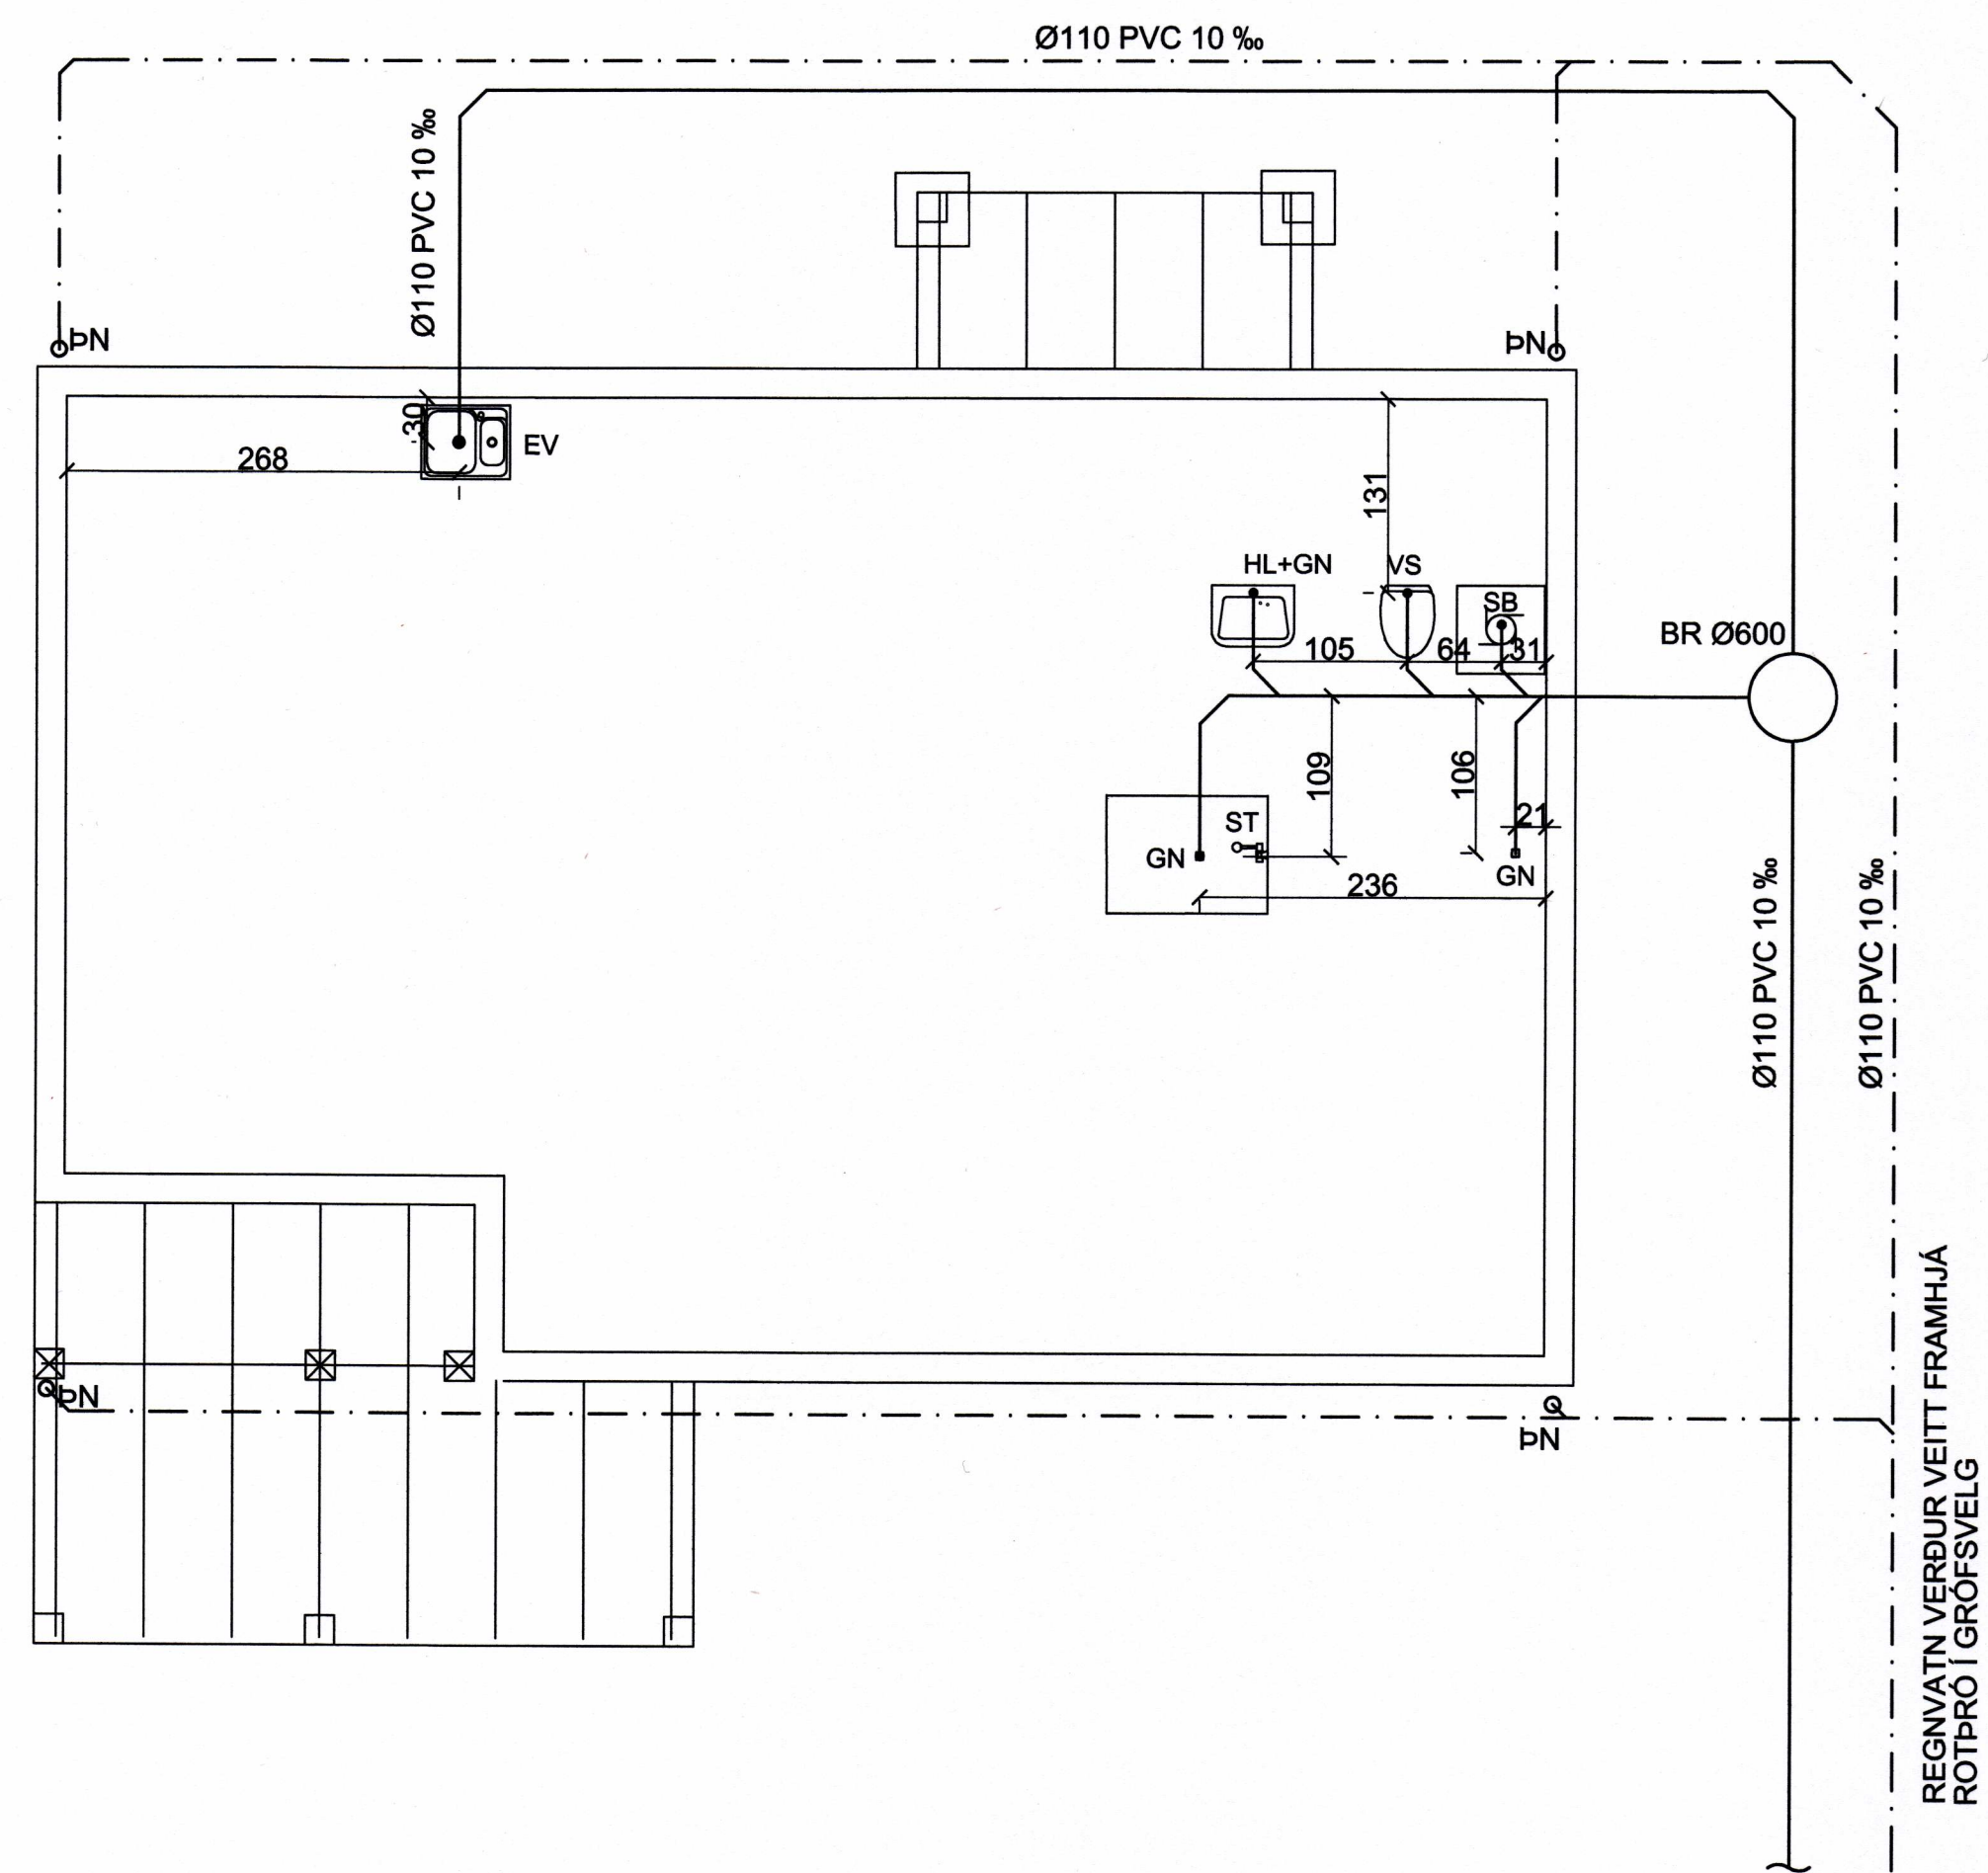

Grunnmynd frárennsli

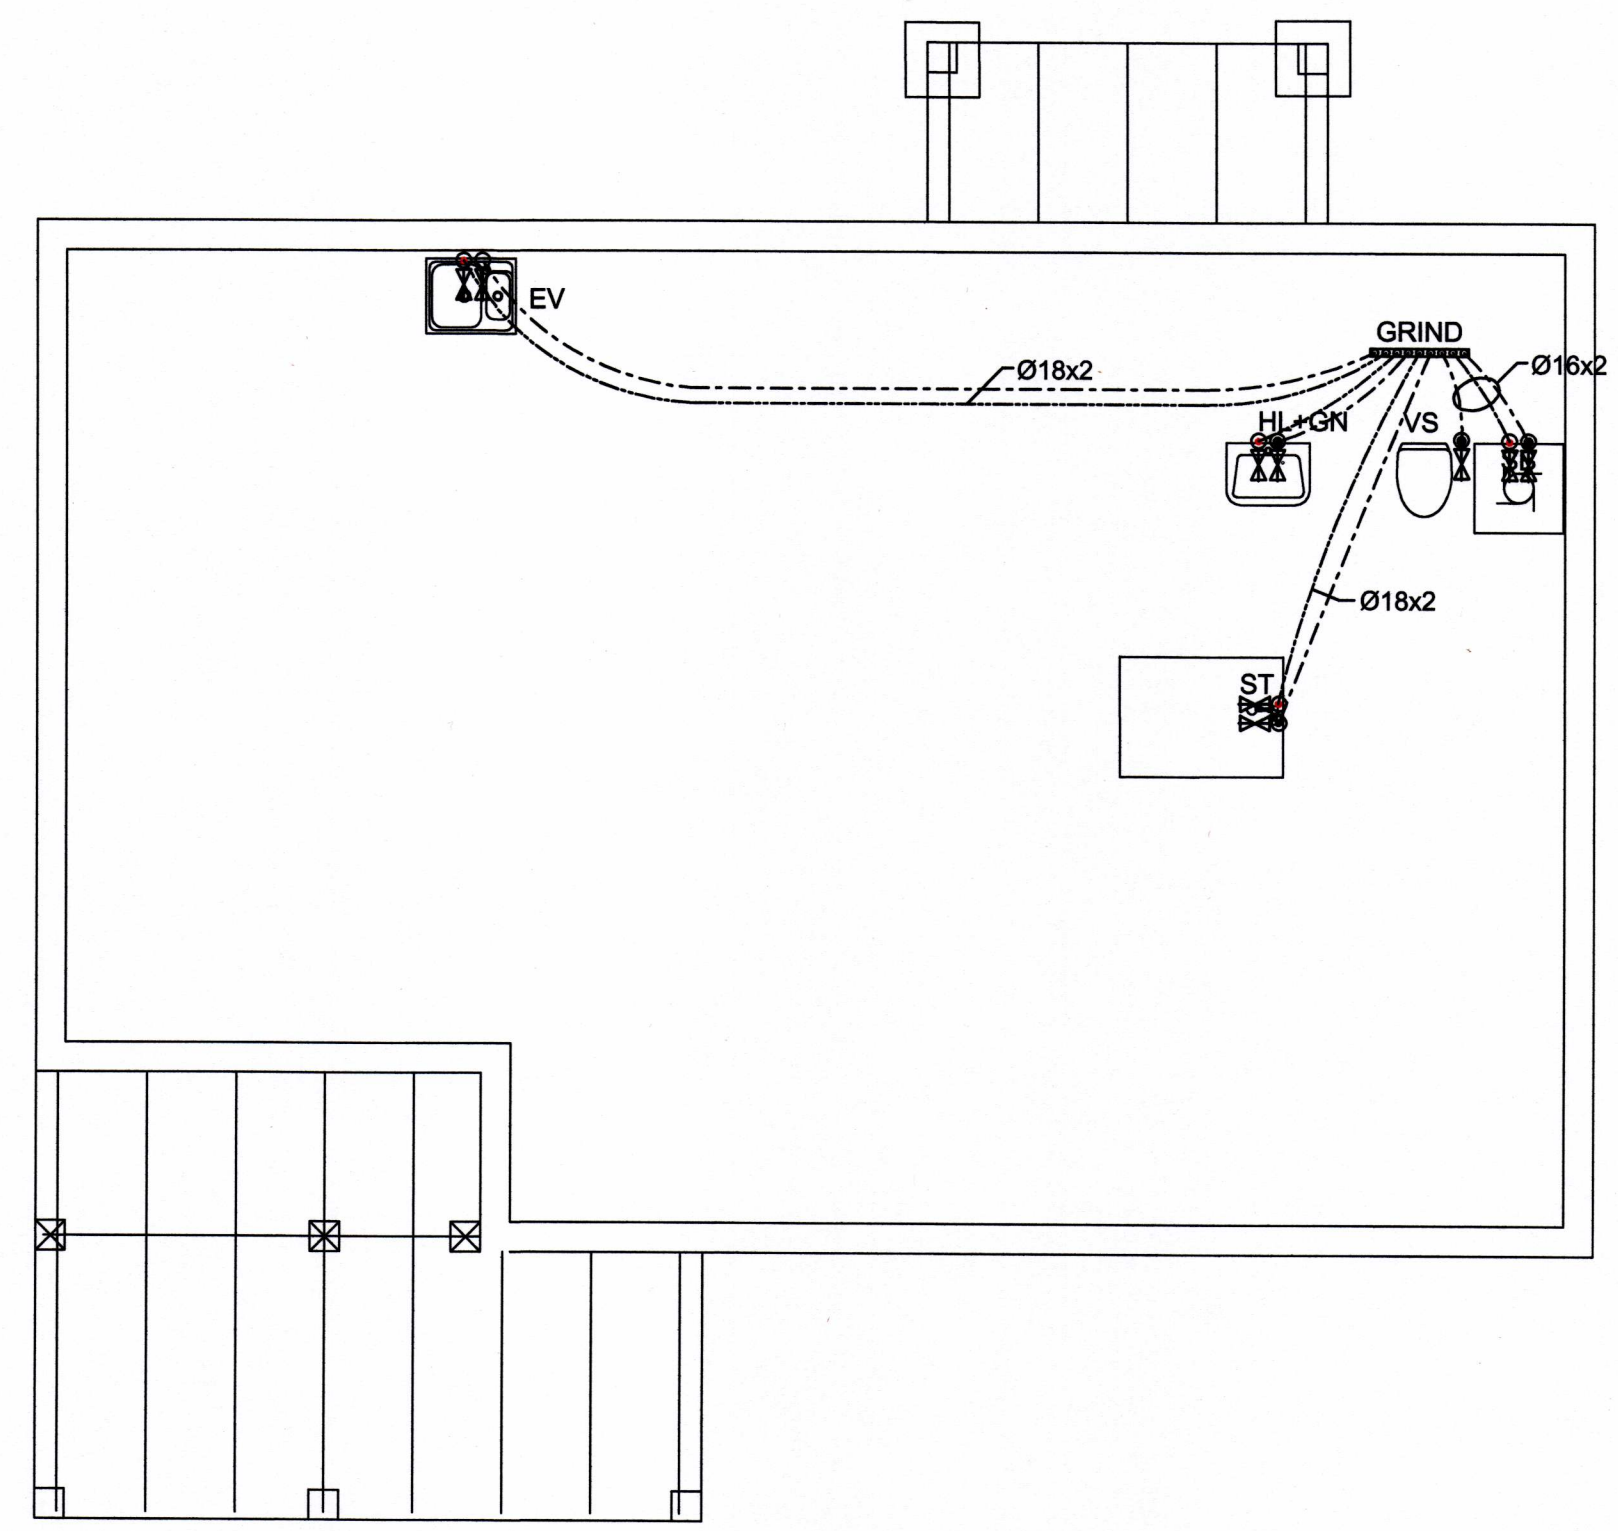

Grunnmynd neysluvatn

TILVÍSUN		
ÚTG. DAGS	SKÝRINGAR	TEIK. HANN RÝNT SAMP
 Kirkjuvegi 23 900 Vestmannaeyjum Sími 481-2711 tpz@teiknistofa.is www.teiknistofa.is		
ÚTG. DAGS	HANNAÐ	MÆLIKVARÐI
	SP	1:50 (A1)
YFIRFARIÐ	TEIKNAD	1:20 (A1)
SP	SGS	
SAMPYKKT: <i>Svanbjörg 216759-2339</i>		
OFANLEITI 22 900 VESTMANNNAEYJUM LAGNATEIKNINGAR FRÁRENNSLI OG NEYSLUVATN		
VERKFAANG	TEIKNING	301