12397

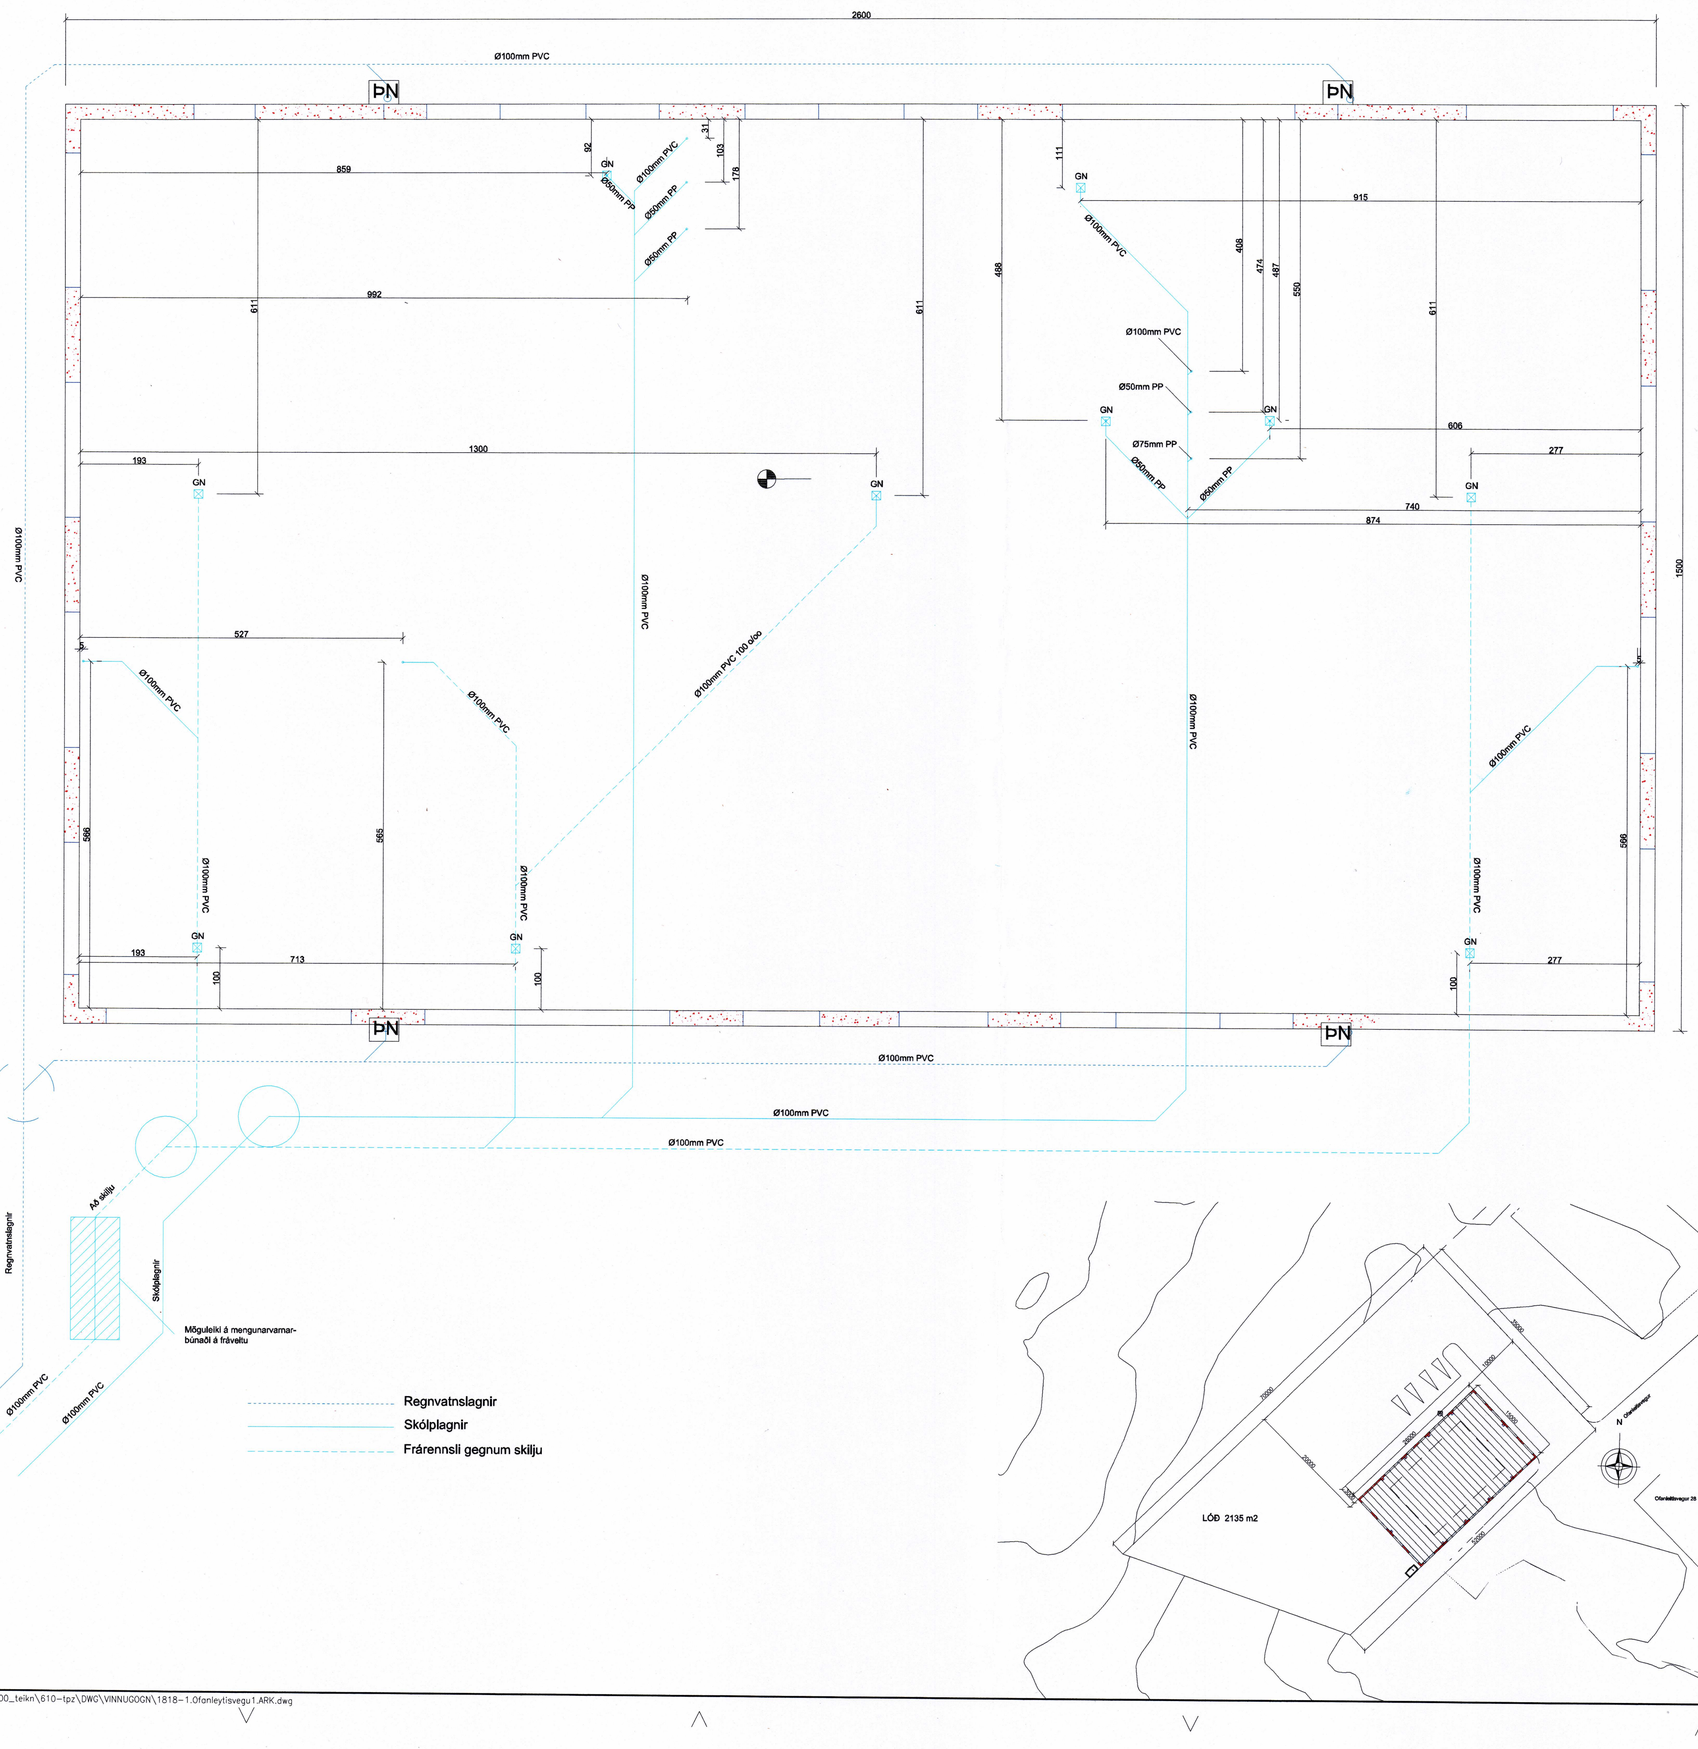

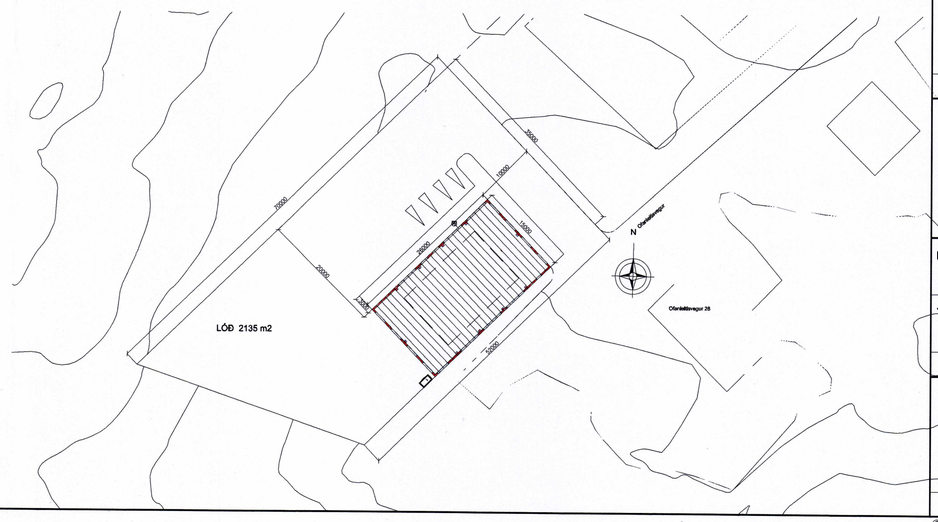

SAMÞYKKT AF BYGGINGARFULLTRÚA
10. MAÍ 2019
BYGGINGARFULLTRÚINN Í VESTMANNAEYJUM

UNDIRRITUN SAMRÆMINGARHÖNNUÐAR

TILVÍSUN

ÚTG DAGS	SKÝRINGAR	TEIK HANN RÝNT SAMÞ

tpz teiknistofa
Kirkjuvegi 23 900
Vestmannaeyjum
Sími 481-2711
tpz@teiknistofa.is
www.teiknistofa.is

ÚTG. DAGS	HANNAÐ	MÆLIKVARÐI
2019.02.22	KH/BB	1:500 (A1)
YFIRFARIÐ	TEIKNAÐ	1:50 (A1)
PZ	KH/GG	

SAMÞYKKT:

OFANLEITISVEGUR 27

900 VESTMANNAEYJUM
LAGNATEIKNINGAR
FRÁRENNSLI
GRUNNMYND OG AFSTÖÐUMYND

VERKFANG 1818-1 TEIKNING 301

©Öll afnot og afritun teikningar, að hluta eða í heild er háð skriflegu leyfi höfunda

S:\verkefni\A-VERK\18\1818-Ofanleiti-skemma\600_teikn\610-tpz\DWG\VINNUGOGN\1818-1.Ofanleytisvegur1.ARK.dwg