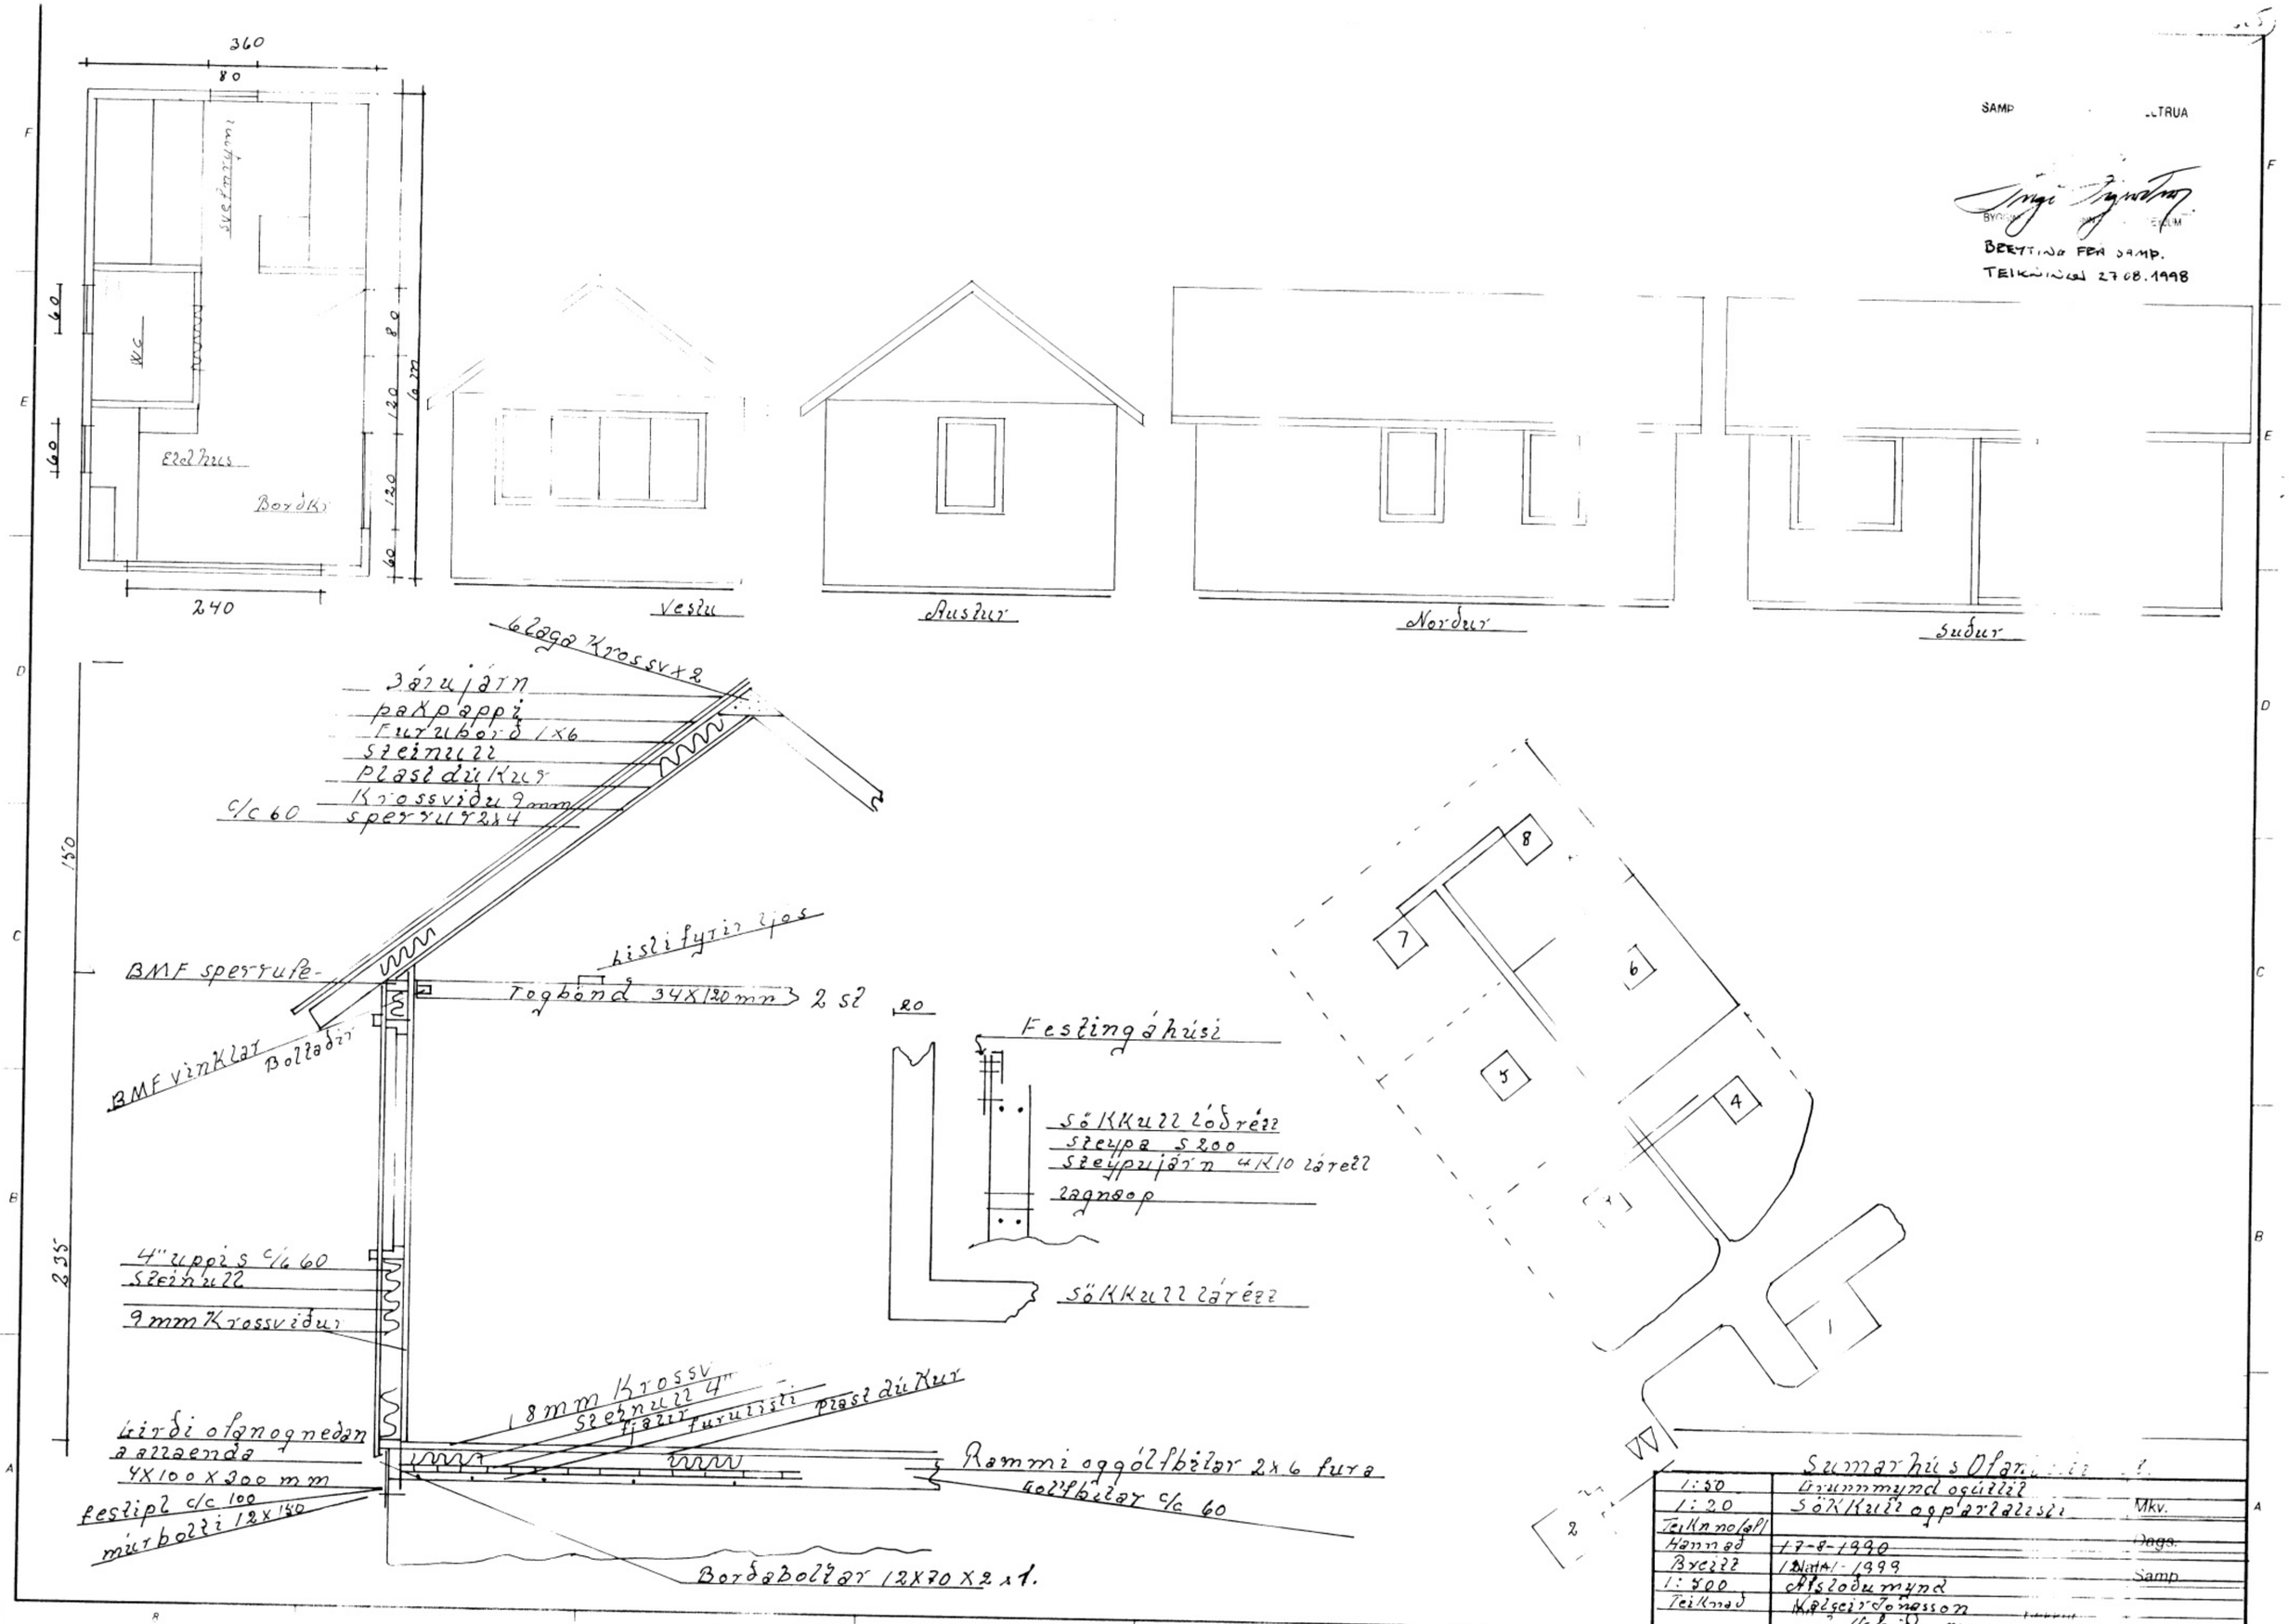

SAMP ...TRUA

BEETTING FRA SAMP.
TEIKNING 27.08.1998

Sumarhús Ofan...

1:50	Grunnmynd ogúttit	
1:20	Sökkull ogpartalisti	Mkv.
Teikn no/afl		
Hannað	17-8-1990	Dags.
Breitt	12/4/1999	
1:500	Afslöðumynd	Samp
Teiknað	Kalgeir Jónasson	