






Særmýnd: jærnbending við hifingarjárn. 1:10

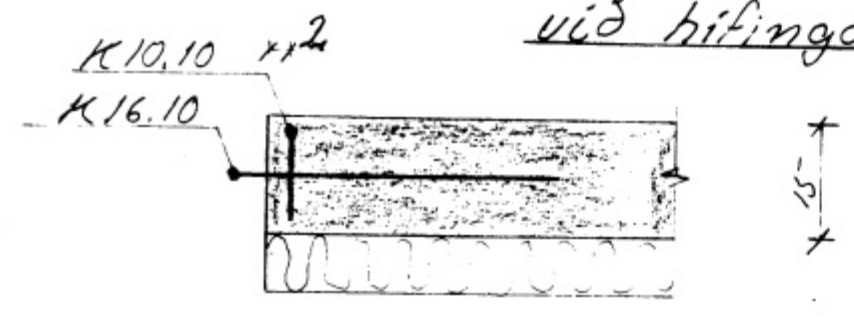


Snið A-A 1:10

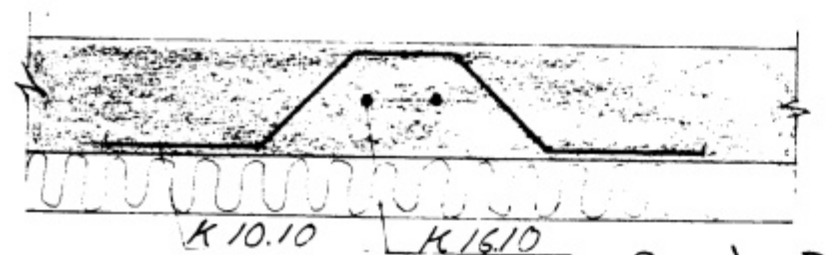


Snið B-B 1:10

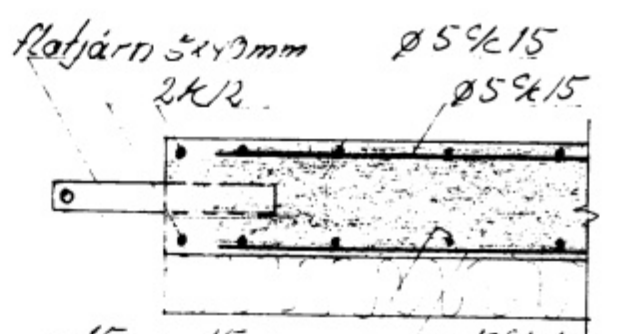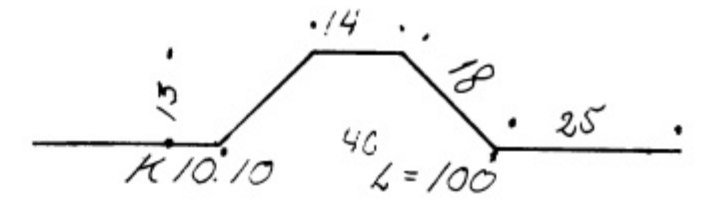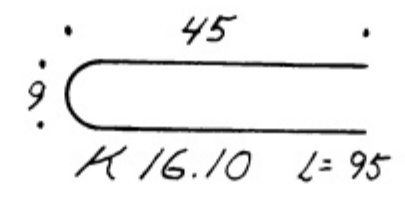

Snið C-C 1:10


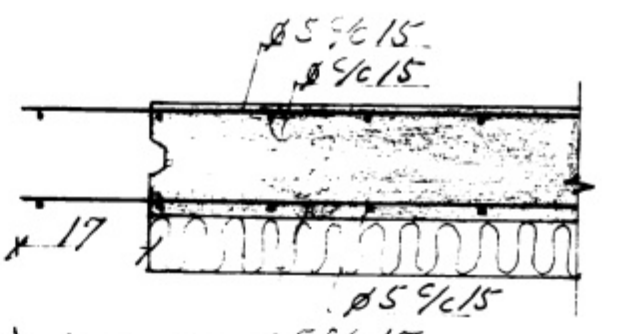


Snið D-D 1:10

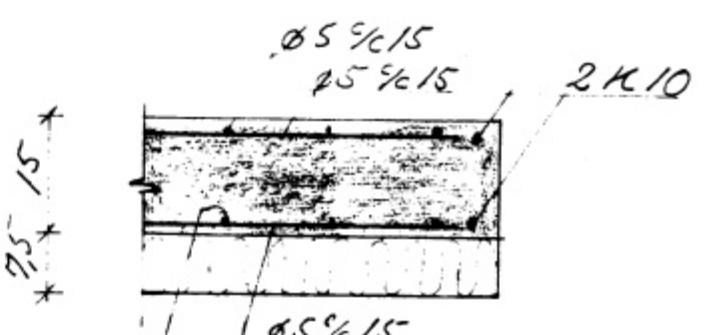

Snið E-E 1:10

Önefnd mál eru sm.
Steinsteypt sá S200
K merki kambastál Ks40
ø merki söðin steyptstykktarner
Ns 50

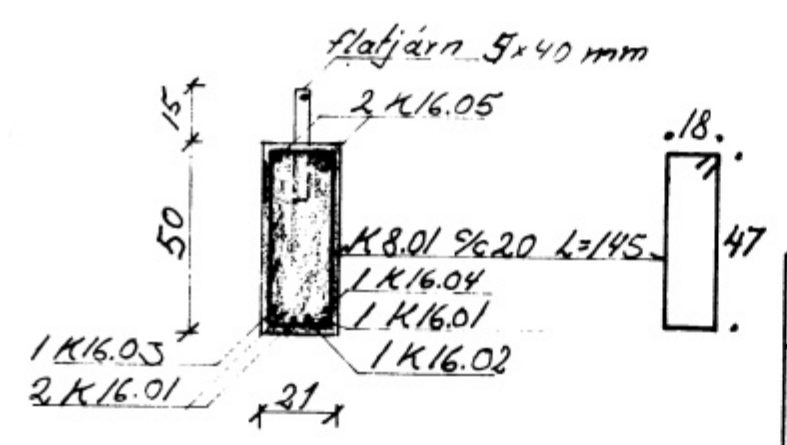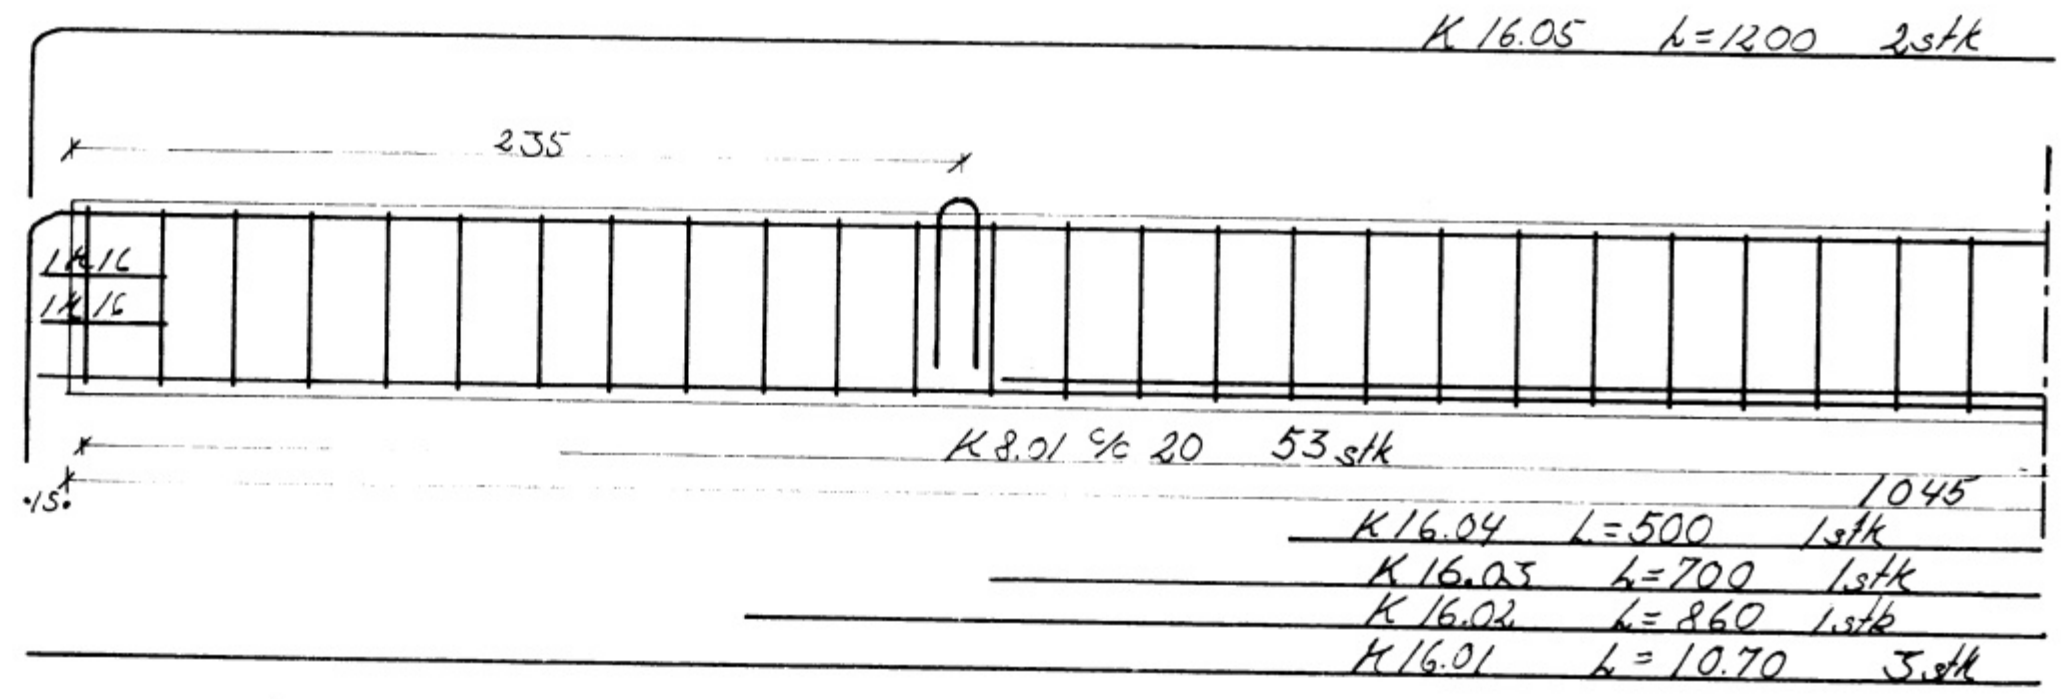

TRÉSMÍÐJAN Vestmannaeyjum
Kniútur Akselsson
Tæknifræðingur
Furulundur 5
Garðabæ S.40536

Steyptav einingar