565 F

SAMÞYKKT I SKIPULAGSNEFND

1[illegible]1999

BYGGINGARFULLTRÚINN Í VESTMANNAEYJUM

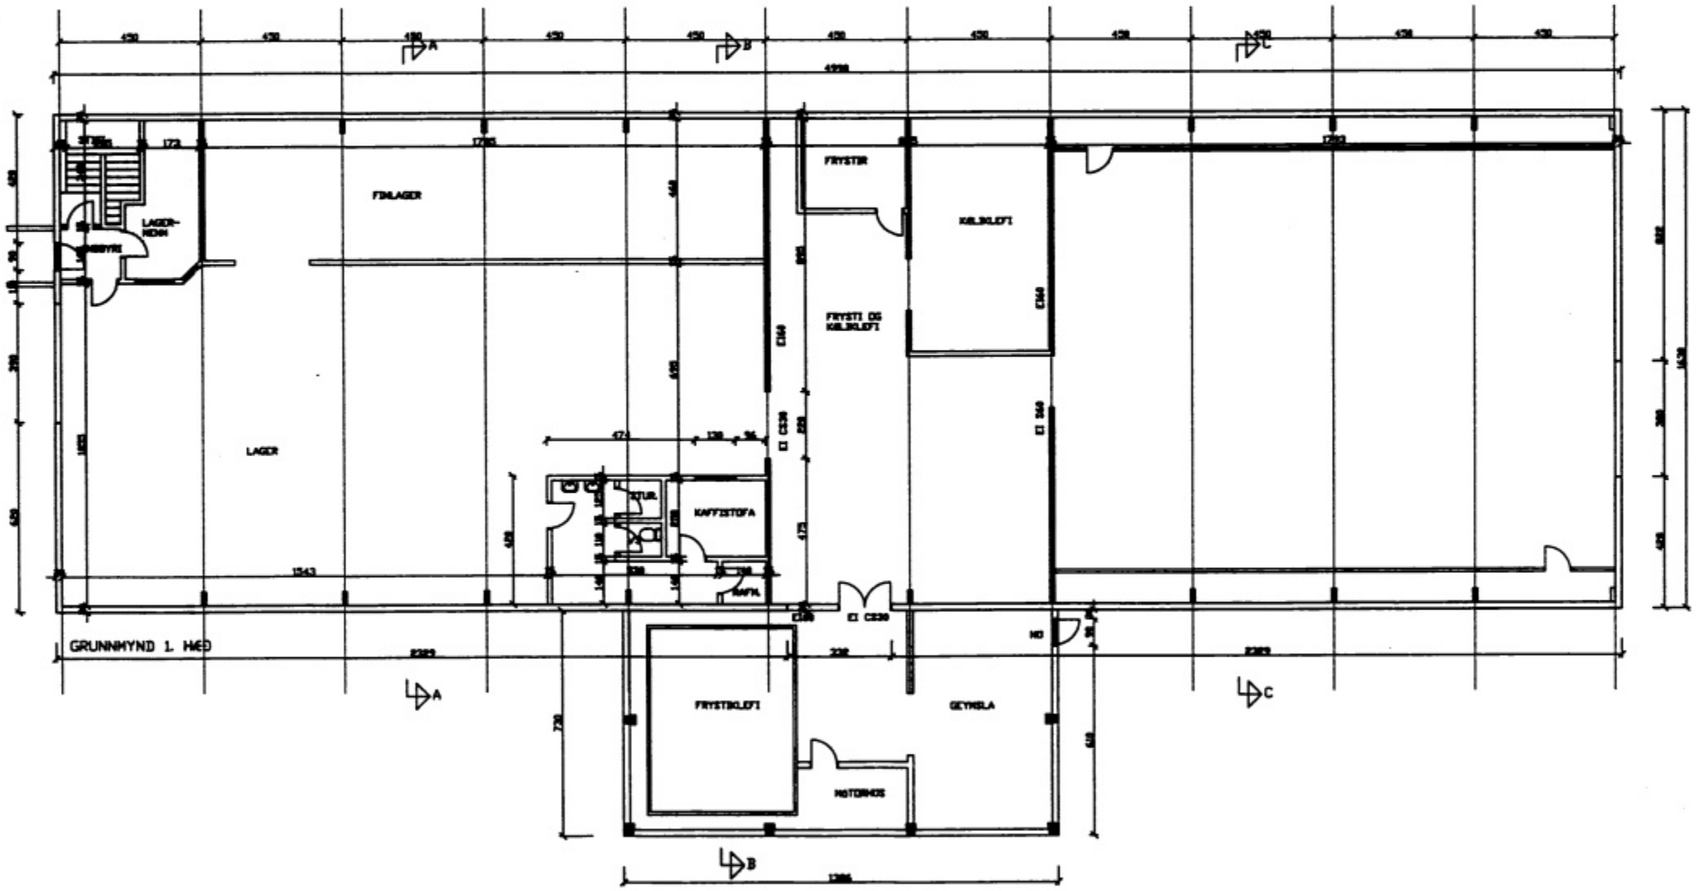


| | | | | | |
|---|---|---|---|---|---|
| breyting | | | | | |
| breyting A | breyting C | verkheiti OFANLEITISVEGUR VESTMANNAEYJUM | TEIKNISTOFA PZ EHF | verk nr.9938 | dags. JÚLÍ-99 |
| breyting B | breyting D | verkefni HEILDVERSLUN KARL KRISTMANNS GRUNNMYND 1.HÆÐ | RÁÐGJAFAVERKFRÆÐIÞJÓNUSTA F.R.V. KIRKJUVEGI 23 900 VESTMANNAEYJUM SÍMI 481-2711, -2239 TELEFAX 481-3076 | teikn. nr.101 | breyting |
| mælikv. 1:100 | teikn. EA | hannaðSP | | | |