


SAMÞYKKT Í SKIPULAGSNEFND

12.10.1999

[Signature]
BYGGINGARFULLTRÚINN Í VESTMANNAEYJUM

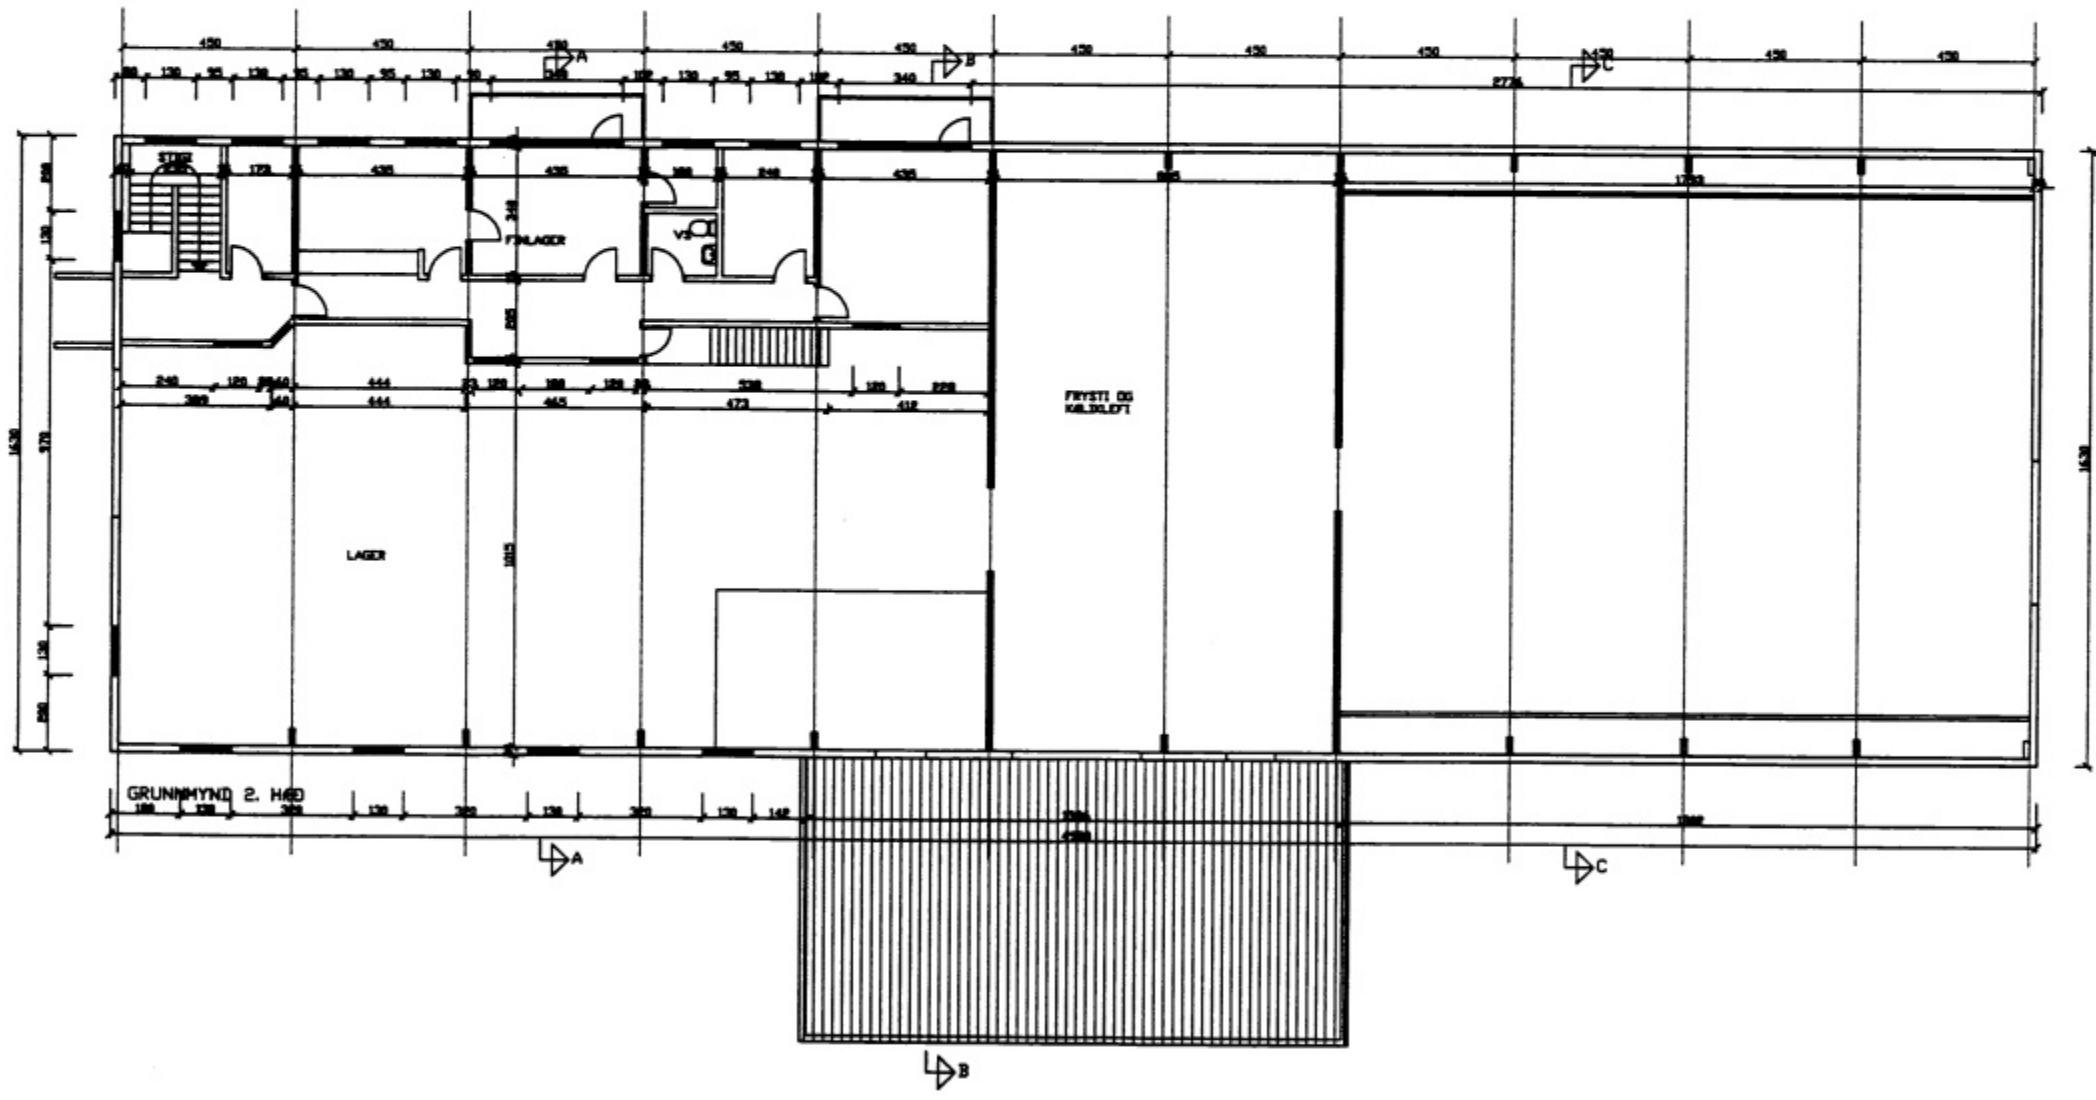

breyting		verkheiti OFANLEITISVEGUR VESTMANNAEYJUM		TEIKNISTOFA PZ EHF		verk nr.9938	dag. Júl. f-99
breyting A	breyting C	verkefni HEILDVERSUN KARL KRISTMANN'S GRUNNMYND 2. HÆÐ		RAGLJAF AVERKFRÉÐIÐ JÓNÚSTA F.R.V.			
breyting B	breyting D			KIRKJUVEGI 23 900 VESTMANNAEYJUM			
netkv. 1:100	telkn. EA	hannað SP		SÍÐI 481-2711, -2239 TELEFAX 481-3076		telkn. nr.102	breyting