(5659)

SAMÞYKKT Í SKIPULAGSNEFND

1[illegible]. 1999

BYGGINGARFULLTRÚINN Í VESTMANNAEYJUM

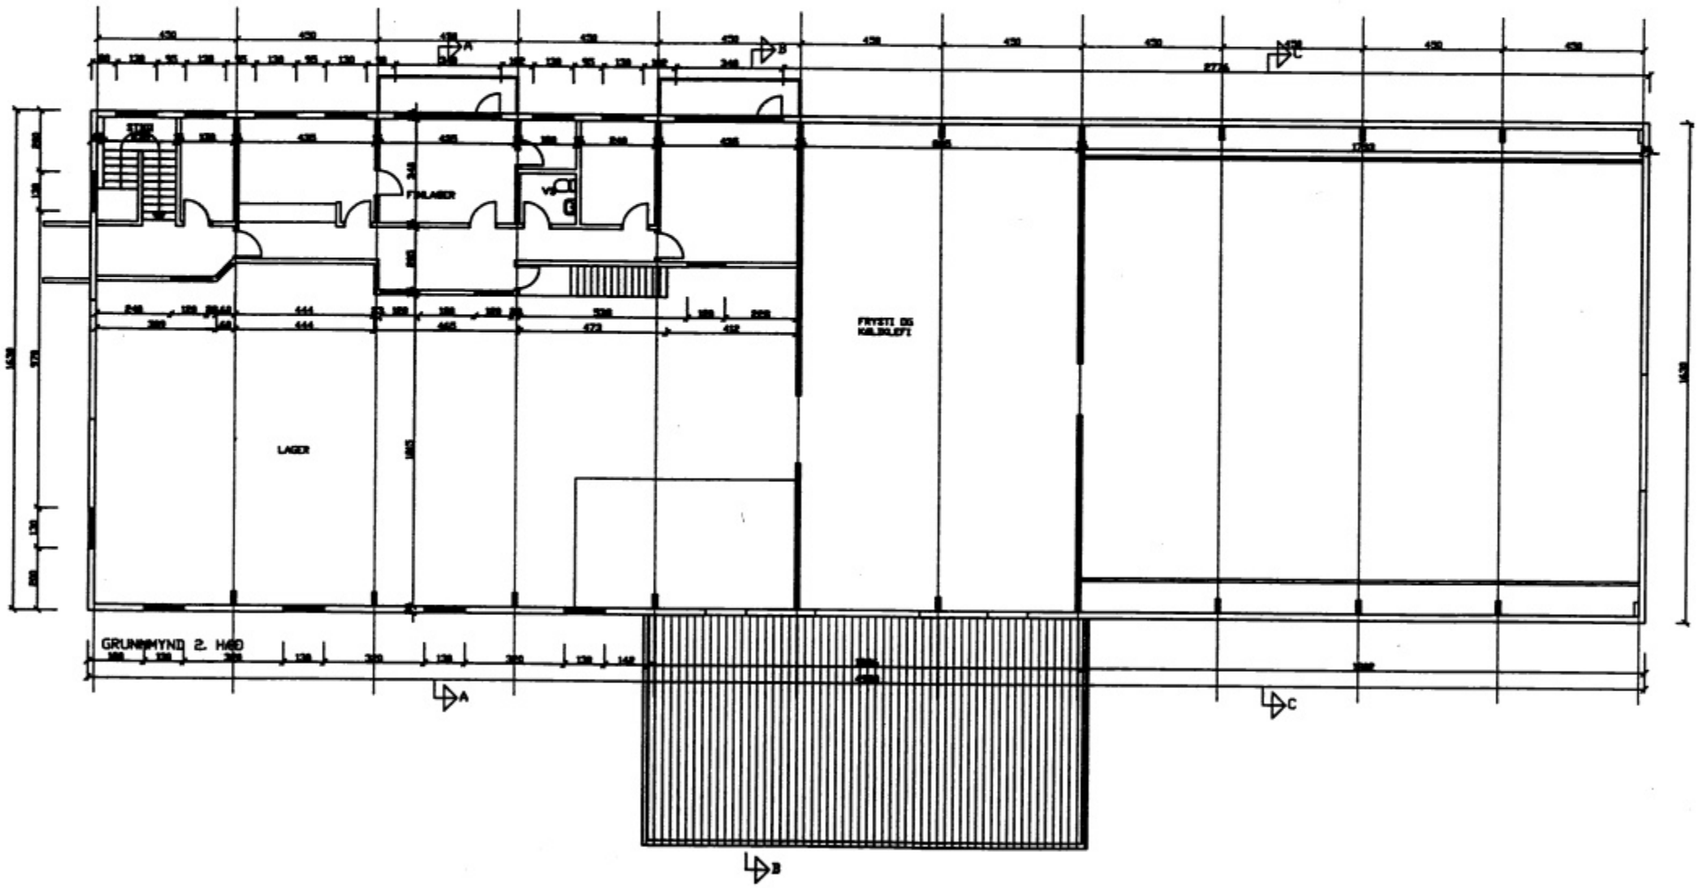

breyting					
breyting A	breyting C	verkheiti DFANLEITISVEGUR VESTMANNAEYJUM	TEIKNISTOFA PZ EHF	verk nr.9938	dags. JÚLÍ-99
breyting B	breyting D	verkefni HEILDVERSLUN KARL KRISTMANNS GRUNNMYND 2. HÆÐ	RÁÐGJAFAVERKFRÆÐIÞJÓNUSTA F.R.V. KIRKJUVEGI 23 900 VESTMANNAEYJUM SÍMI 481-2711, -2239 TELEFAX 481-3076	teikn. nr.102	breyting
mælikv. 1:100	teikn.EA hannaðSP				