




Sigurður Guðmundsson

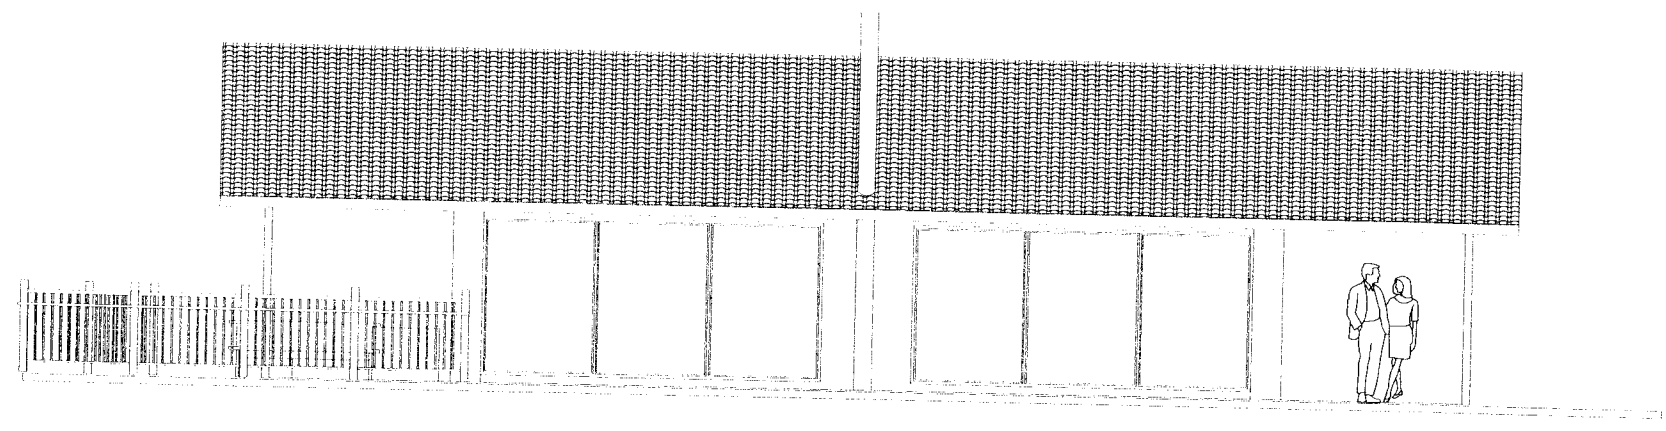


A NORÐURHLIÐ
1/100

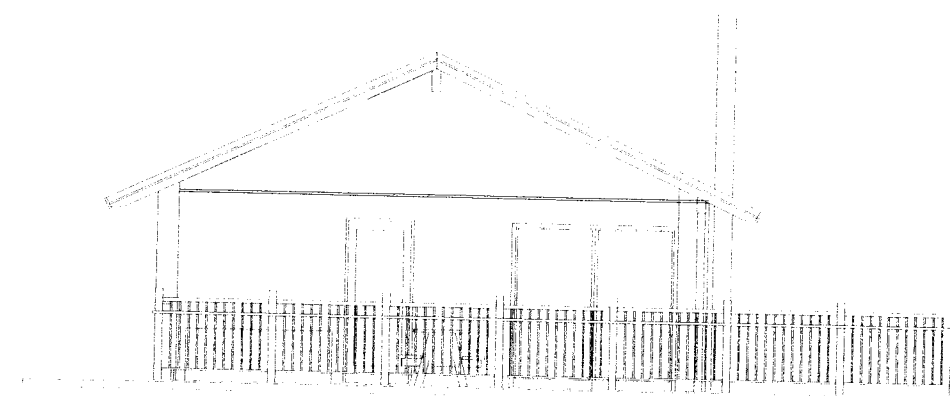


B AUSTURGAFL
1/100

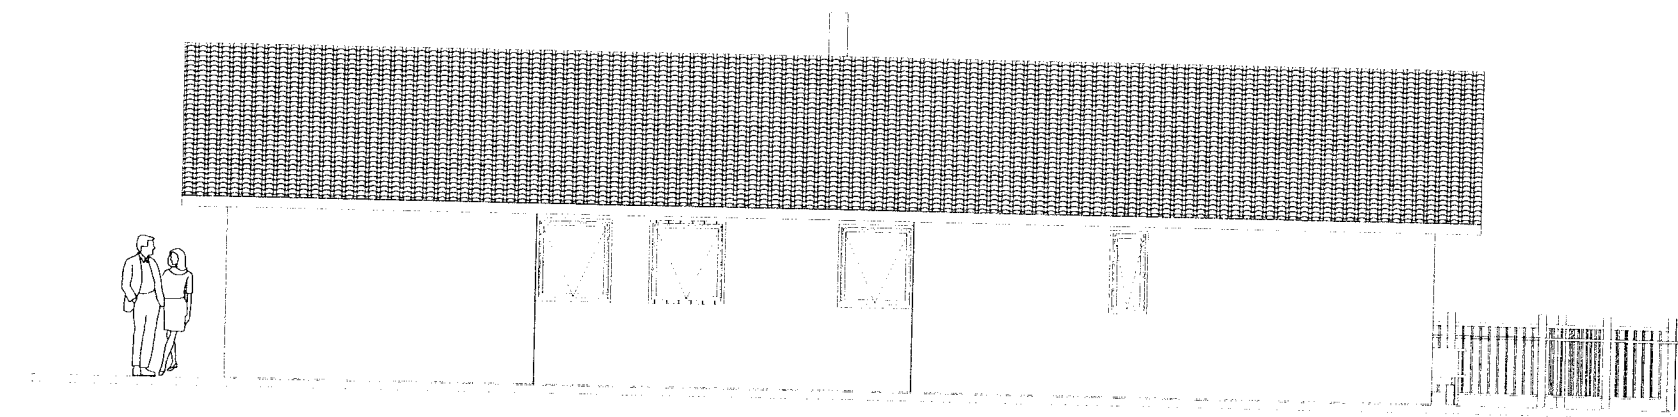


C SÚÐURHLIÐ
1/100

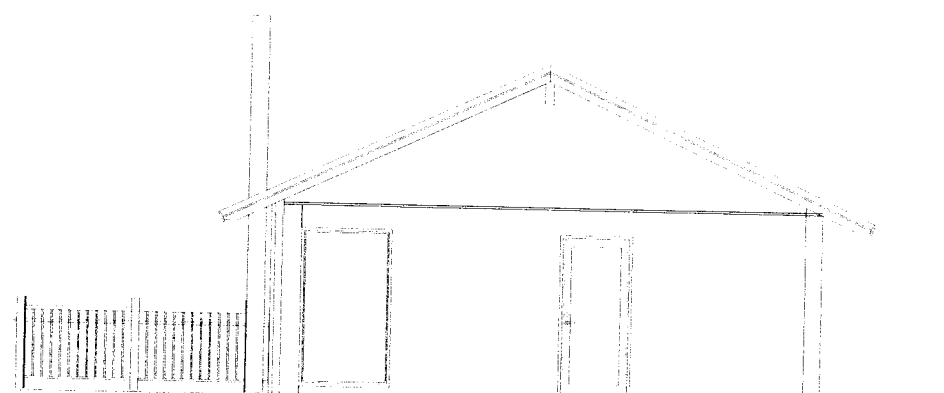

D VESTURGAFL
1/100

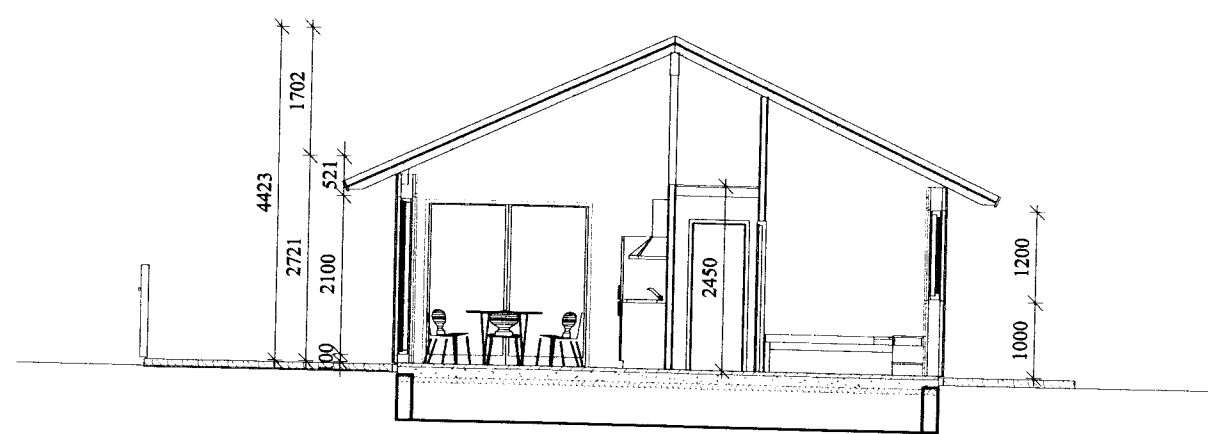

SKURÐUR A-A
Mkv: 1/100

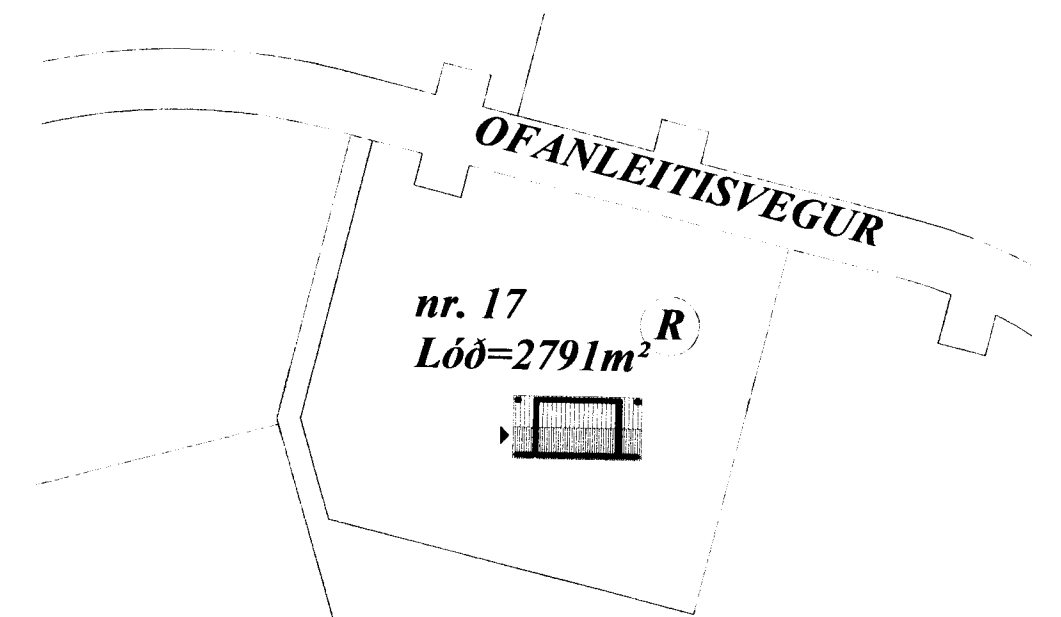

AFSTÖÐUMYND AF SVÆÐINU
Mkv: 1/1000



C:			
B:			
A:			
nr.	Dags.	Af.	Breyting
Frumstærð blaðs A2			
AL - HÖNNUN EHF			
c/o Runólfur b. Sigurðsson Byggingateknifr B.Sc. Skólabraut 30, 300 Akranesi Kt: 090157-2489 S: 431-3441 ; 862-9933 ; Fax 431-3442 ; Netfang: runolfur@al-honnun.is			
Verkefni:			
SUMARHÚS, AÐALUPPDRÁTTUR.			
OFANLEITISVEGUR 17 Í VESTMANNEYJUM			
Verkþáttur:			
ÚTLIT, AFSTAÐA OG SKURÐMYND			
Dags. 05.10.10	Nr. 10115	Y	102
Hönnuð: R.P.S.	Teikn: R.P.S.	Ath:	Mkv: 1:100:1000
Samþ.: Runólfur b. Sig.			Kt: 090157-2489