

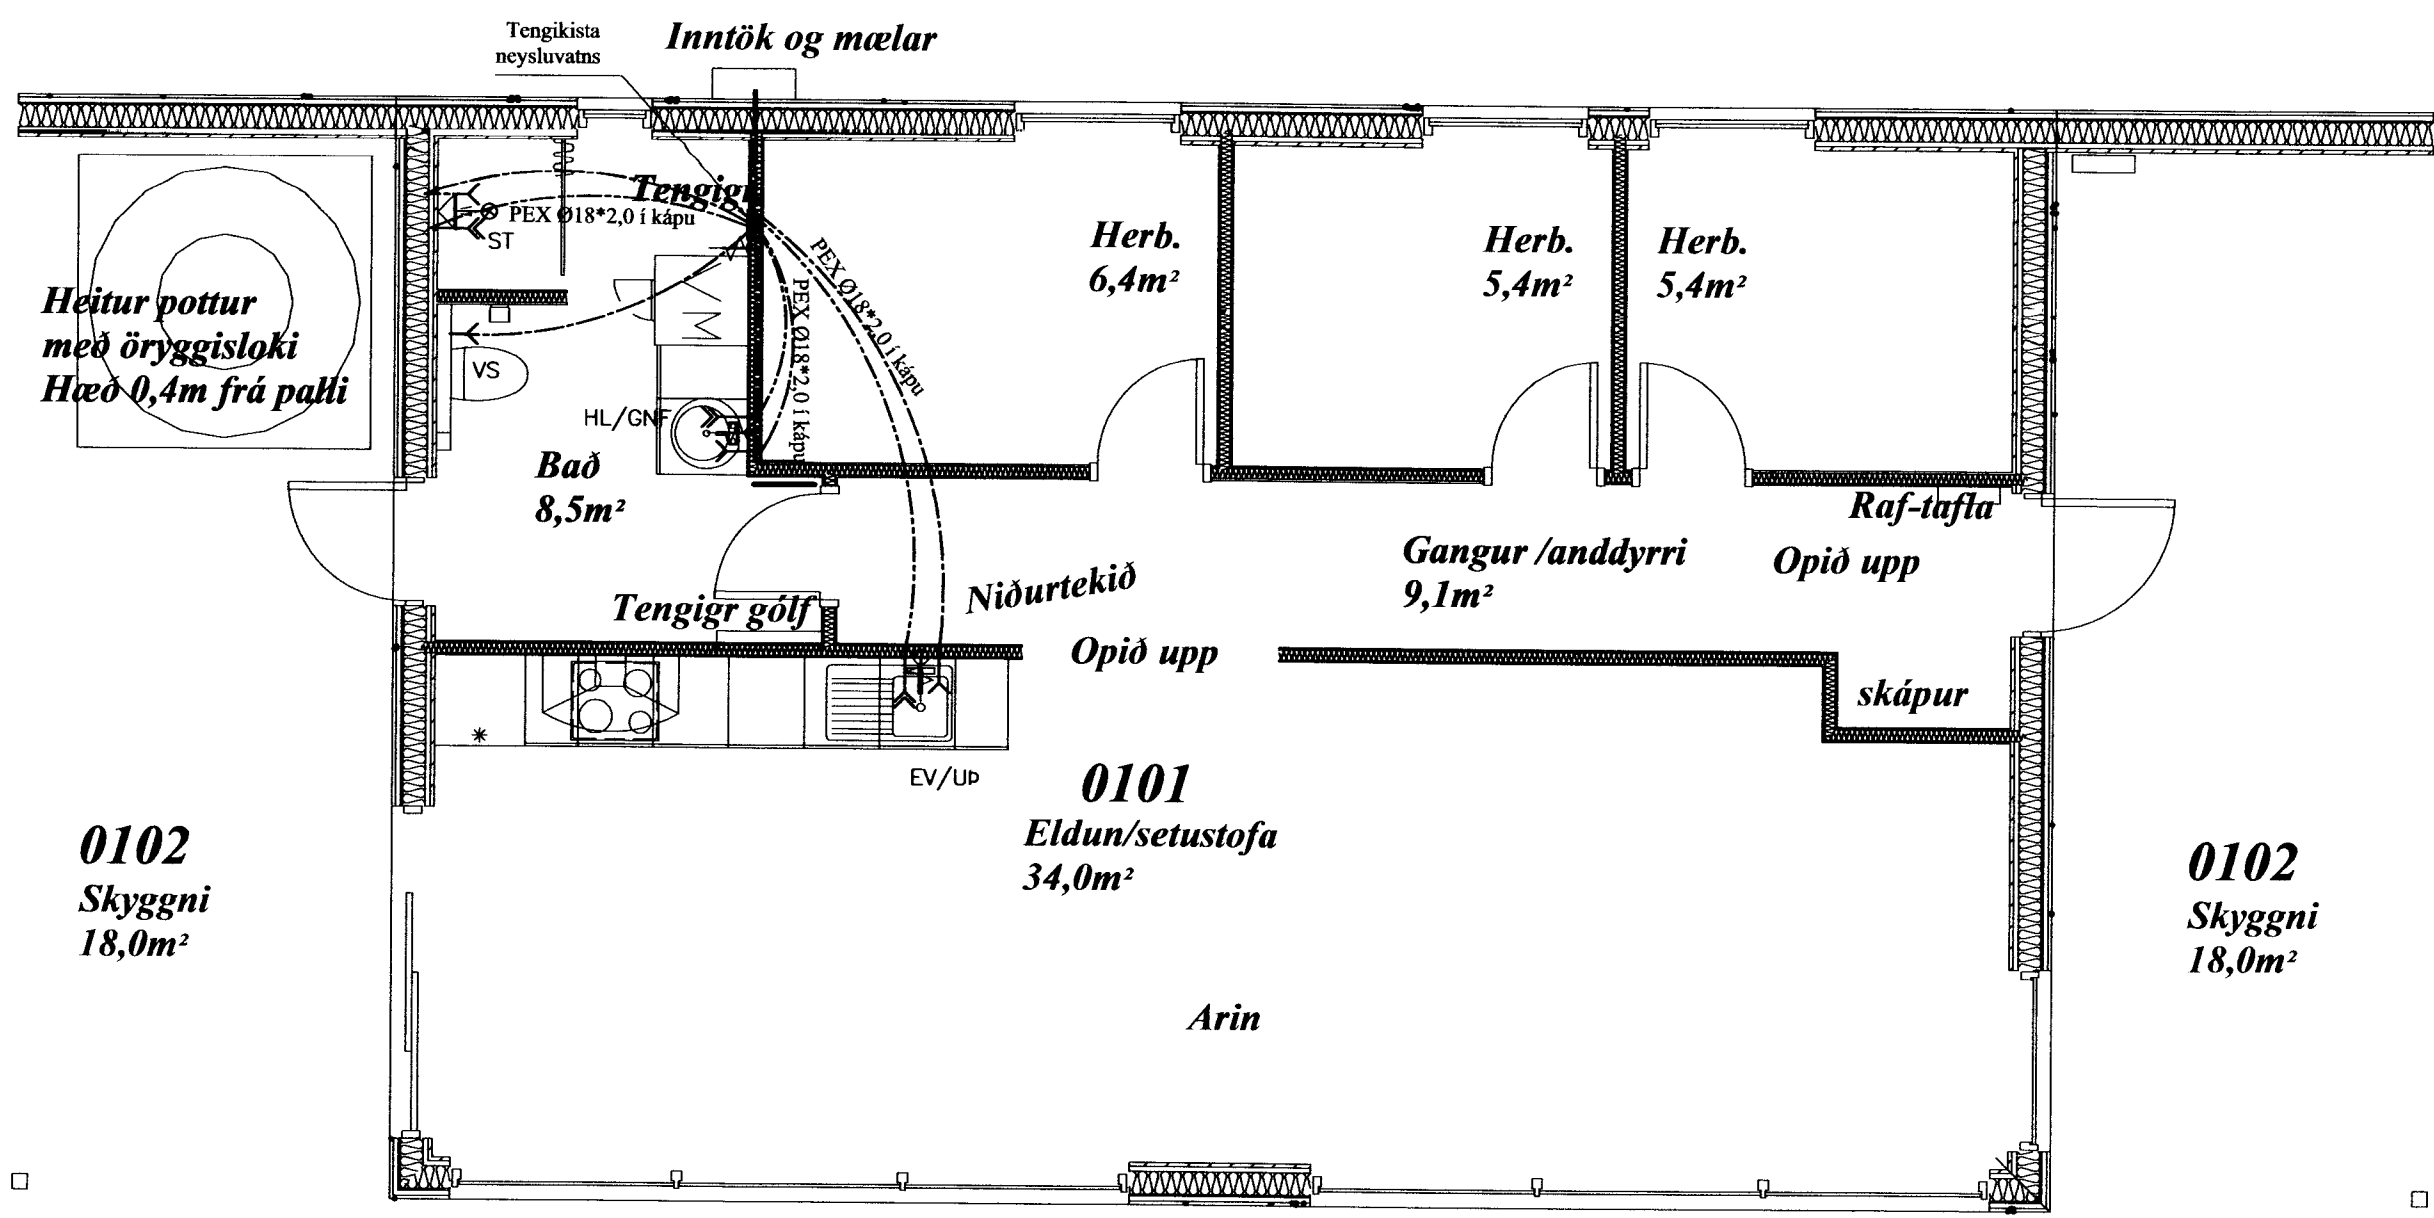


Fig. 2 s. 5-7

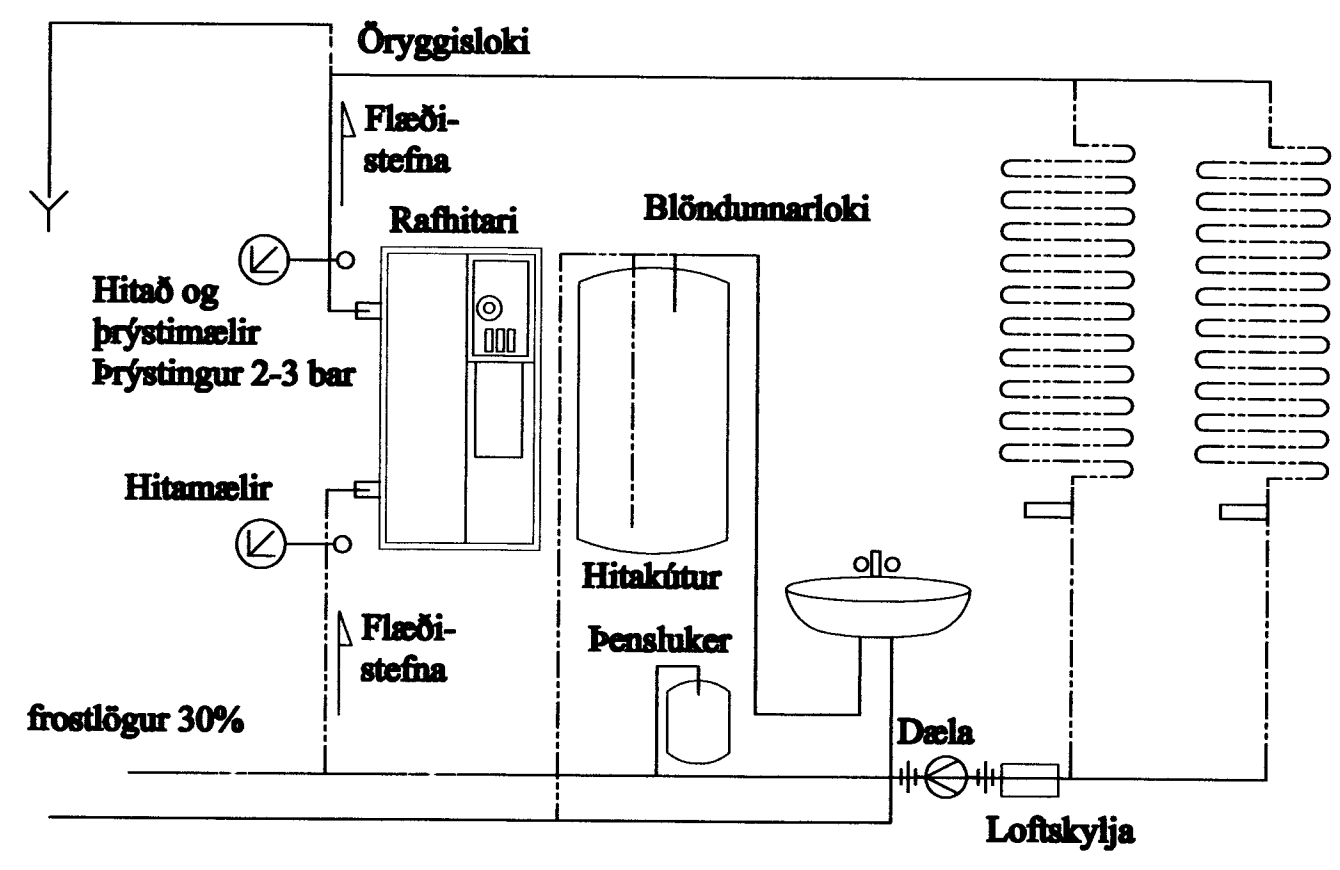

GRUNNMYND NEYSLUVATNSLAGNA
Mkv: 1/50

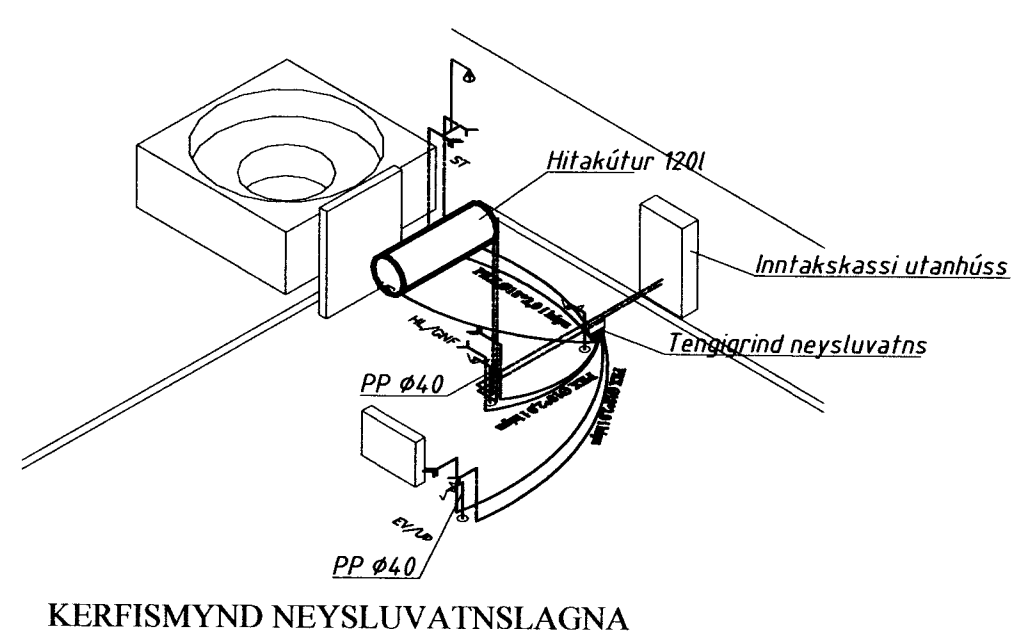

Skematísk tengimynd

ABRAR SKÝRINGAR:
 NEYSLUVATNSLAGNIR ERU RÖR Í RÖR LAGNIR.
 RÖR Í NEYSLUVATNSLÖGN ERU ÚR PEX (KROSSBUNDIÐ HD POLYETHYLEN).
 FÖÐURRÖR SÉU ÚR PE (POLYETHYLEN) NEMA ANNAD SÉ TEKID FRAM.
 VATNSRÖRIN SKULU ÞOLA 70°C SAMFELT VID 1 MPa VINNDRÝSTING.
 TENGISTYKKI SKULU VERA ÚR AFZINKUNARÞOLNU MESSING.
 BIL MILLI FESTINGA SÉ SAMKV. ÍST-67 OG FYRIRMÆLUM FRAMLEIDANDA RÖRANNA.
 ALLT EFNI OG FRÁGANGUR KERFISINS SÉ Í SAMRÆMI VID ÁKVÆÐI
 ÍST-67 OG GILDANDI REGLUGERÐIR
 ALLT EFNI SKAL VERA MED LAGNAEFNISVOTTUN
 ÖNEFNDAR TENGILEIÐSLUR AD TÆKJUM
 ERU 18x2,5 PEX Í HLÍÐARRÖRI
 HL HANDLAUG
 VS VATNSSALERNI
 SB STEYPIBÁÐ
 EV ELDHÚSVASKUR
 RV RÆSTIVASKUR
 UD UPPÞVOTTAVÉL
 BK BAKKAR
 DV ÞVOTTAVÉL
 ÍS ÍSVÉL
 SN SÍÐARI NOT
 GNG Gegnumstreymisniðurfall

SKÝRINGAR VID FRÁRENNISLÖGN INNAHÚSS:
 SKOLPLÖGN
 EFNI Í FRÁRENNISLÖGN INNAHÚSS SKAL VERA ÚR
 STEINEFNABUNDNU PP
 BIL MILLI FESTINGA Á LÁRÉTTUM PLASTLEIÐSLUM SÉ MEST 10xD. OG
 15xD FYRIR ÚTLOFTUNARLEIÐSLUM ÞAR SEM D ER YTRA ÞVERMAL PÍPU
 ALLA FRÁRENNISLÖGN INNAHÚSS SKAL EINANGRA MED 25mm
 STEINULL OG VEFTA MED PLASTI.
 LEIÐSLUR SKULU HAFA A.M.K. 20 % HALLA NEMA ANNAD
 SÉ TEKID FRAM.
 ALLT EFNI OG FRÁGANGUR SKAL VERÐ Í SAMRÆMI VID ÁKVÆÐI
 ÍST-65, ÍST-68 OG GILDANDI REGLUGERÐIR.
 PP PÍPUR ÚR POLYPROPYLEN
 GN GÖLFNIÐURFALL
 ÚL ÚTLOFTUN

C:			
B:			
A:	05/10/02	RÞS	Bætt var við teingingu fyrir ræstivask
nr.	Dags.	Af.	Breyting
Frumstærð blaðs A2			
AL - HÖNNUN EHF			
c/o Runólfur Þ. Sigurðsson Byggingateknifr. B.Sc. Skólbraut 30, 300 Akranesi Kt. 090157-2489 Sí: 431-3441 862-9933 Fax 431-3442 Netfang: runolfur@al-honnun.is			
Verkefni:			
SUMARHÚS, LAGNIR			
OFANLEITISVEGUR 17 Í VESTMANNEYJUM			
Verkháttur:			
GRUNNM. NEYSLUVATNSLAGNA OG TENGI			
Dags. 20.10.10	Nr. 10115	302	
Hanna?: R.Þ.S.	Teikn: R.Þ.S.	Ath:	Mkv: 1:50
Sam?:	Runólfur Þ. Sig.		Kt: 090157-2489