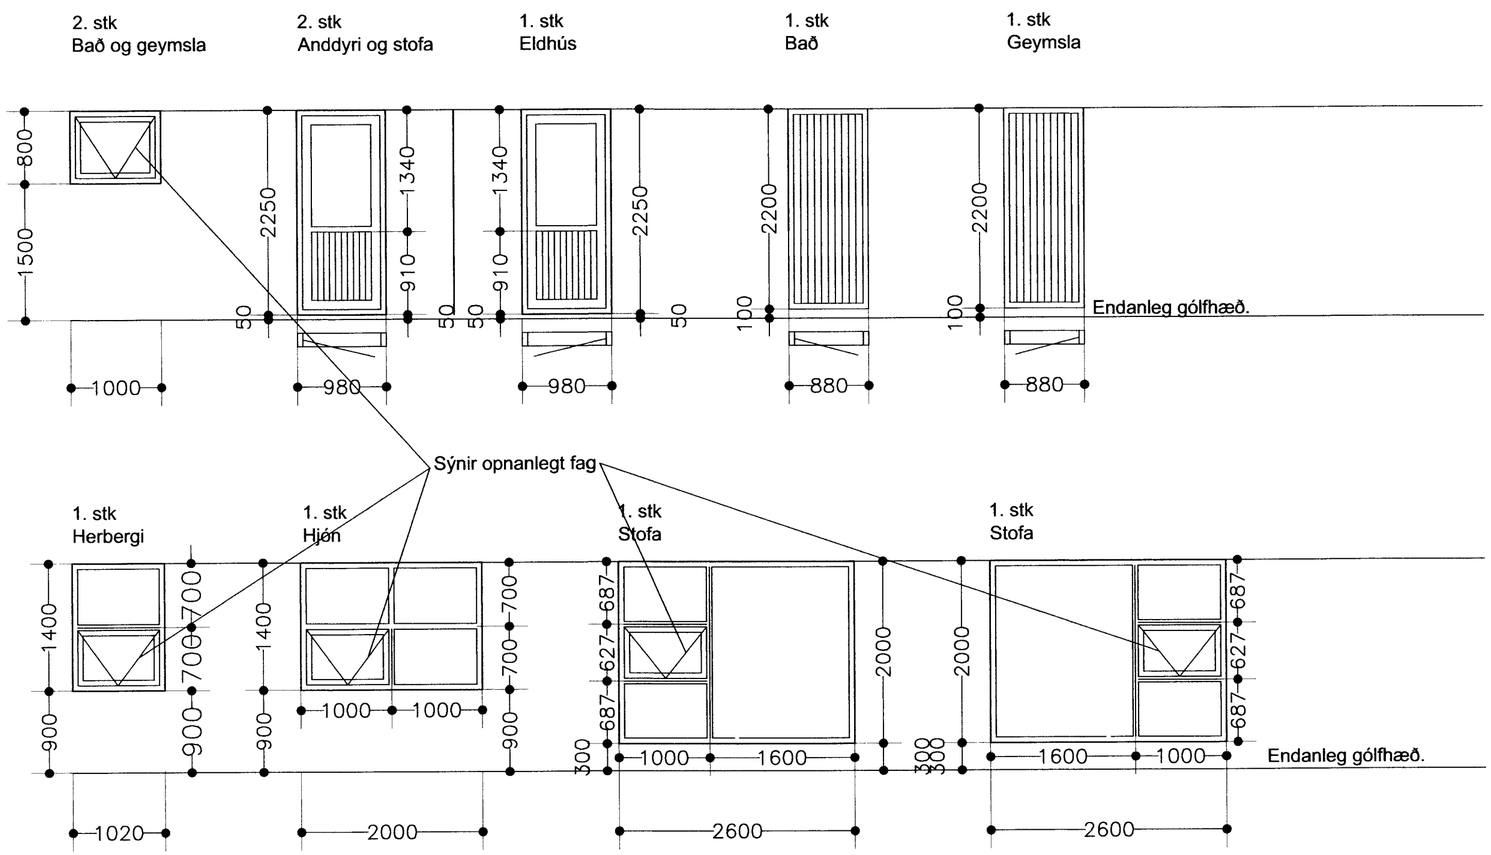

Gluggar skulu vera smíðaðir úr kvistalausri furu.
Opnanleg fög og hurðir úr oregon pine.

Ofanleitisvegur 18 Vestmannaeyjum

Gluggar
Eign : Björn E. Ásbjörnsson og Vala Sveinsdóttir

kvarði 1 : 50

teikn. nr. 5

Ágúst Þórðarson byggingafræðingur bfí kt. 041051-4509
Smiðjuvegi 11 200 Kópavogi sími 554 2241 og 893-8601
fax 554 2231 netfang: rymi@islandia.is

dags. 08.11.2013

breytt:

s.	Eðli breytinga	Breytt dags.	Eðli breytinga	Breytt dags.	Eðli breytinga	Breytt dags.	Eðli breytinga