



Sigulín B.

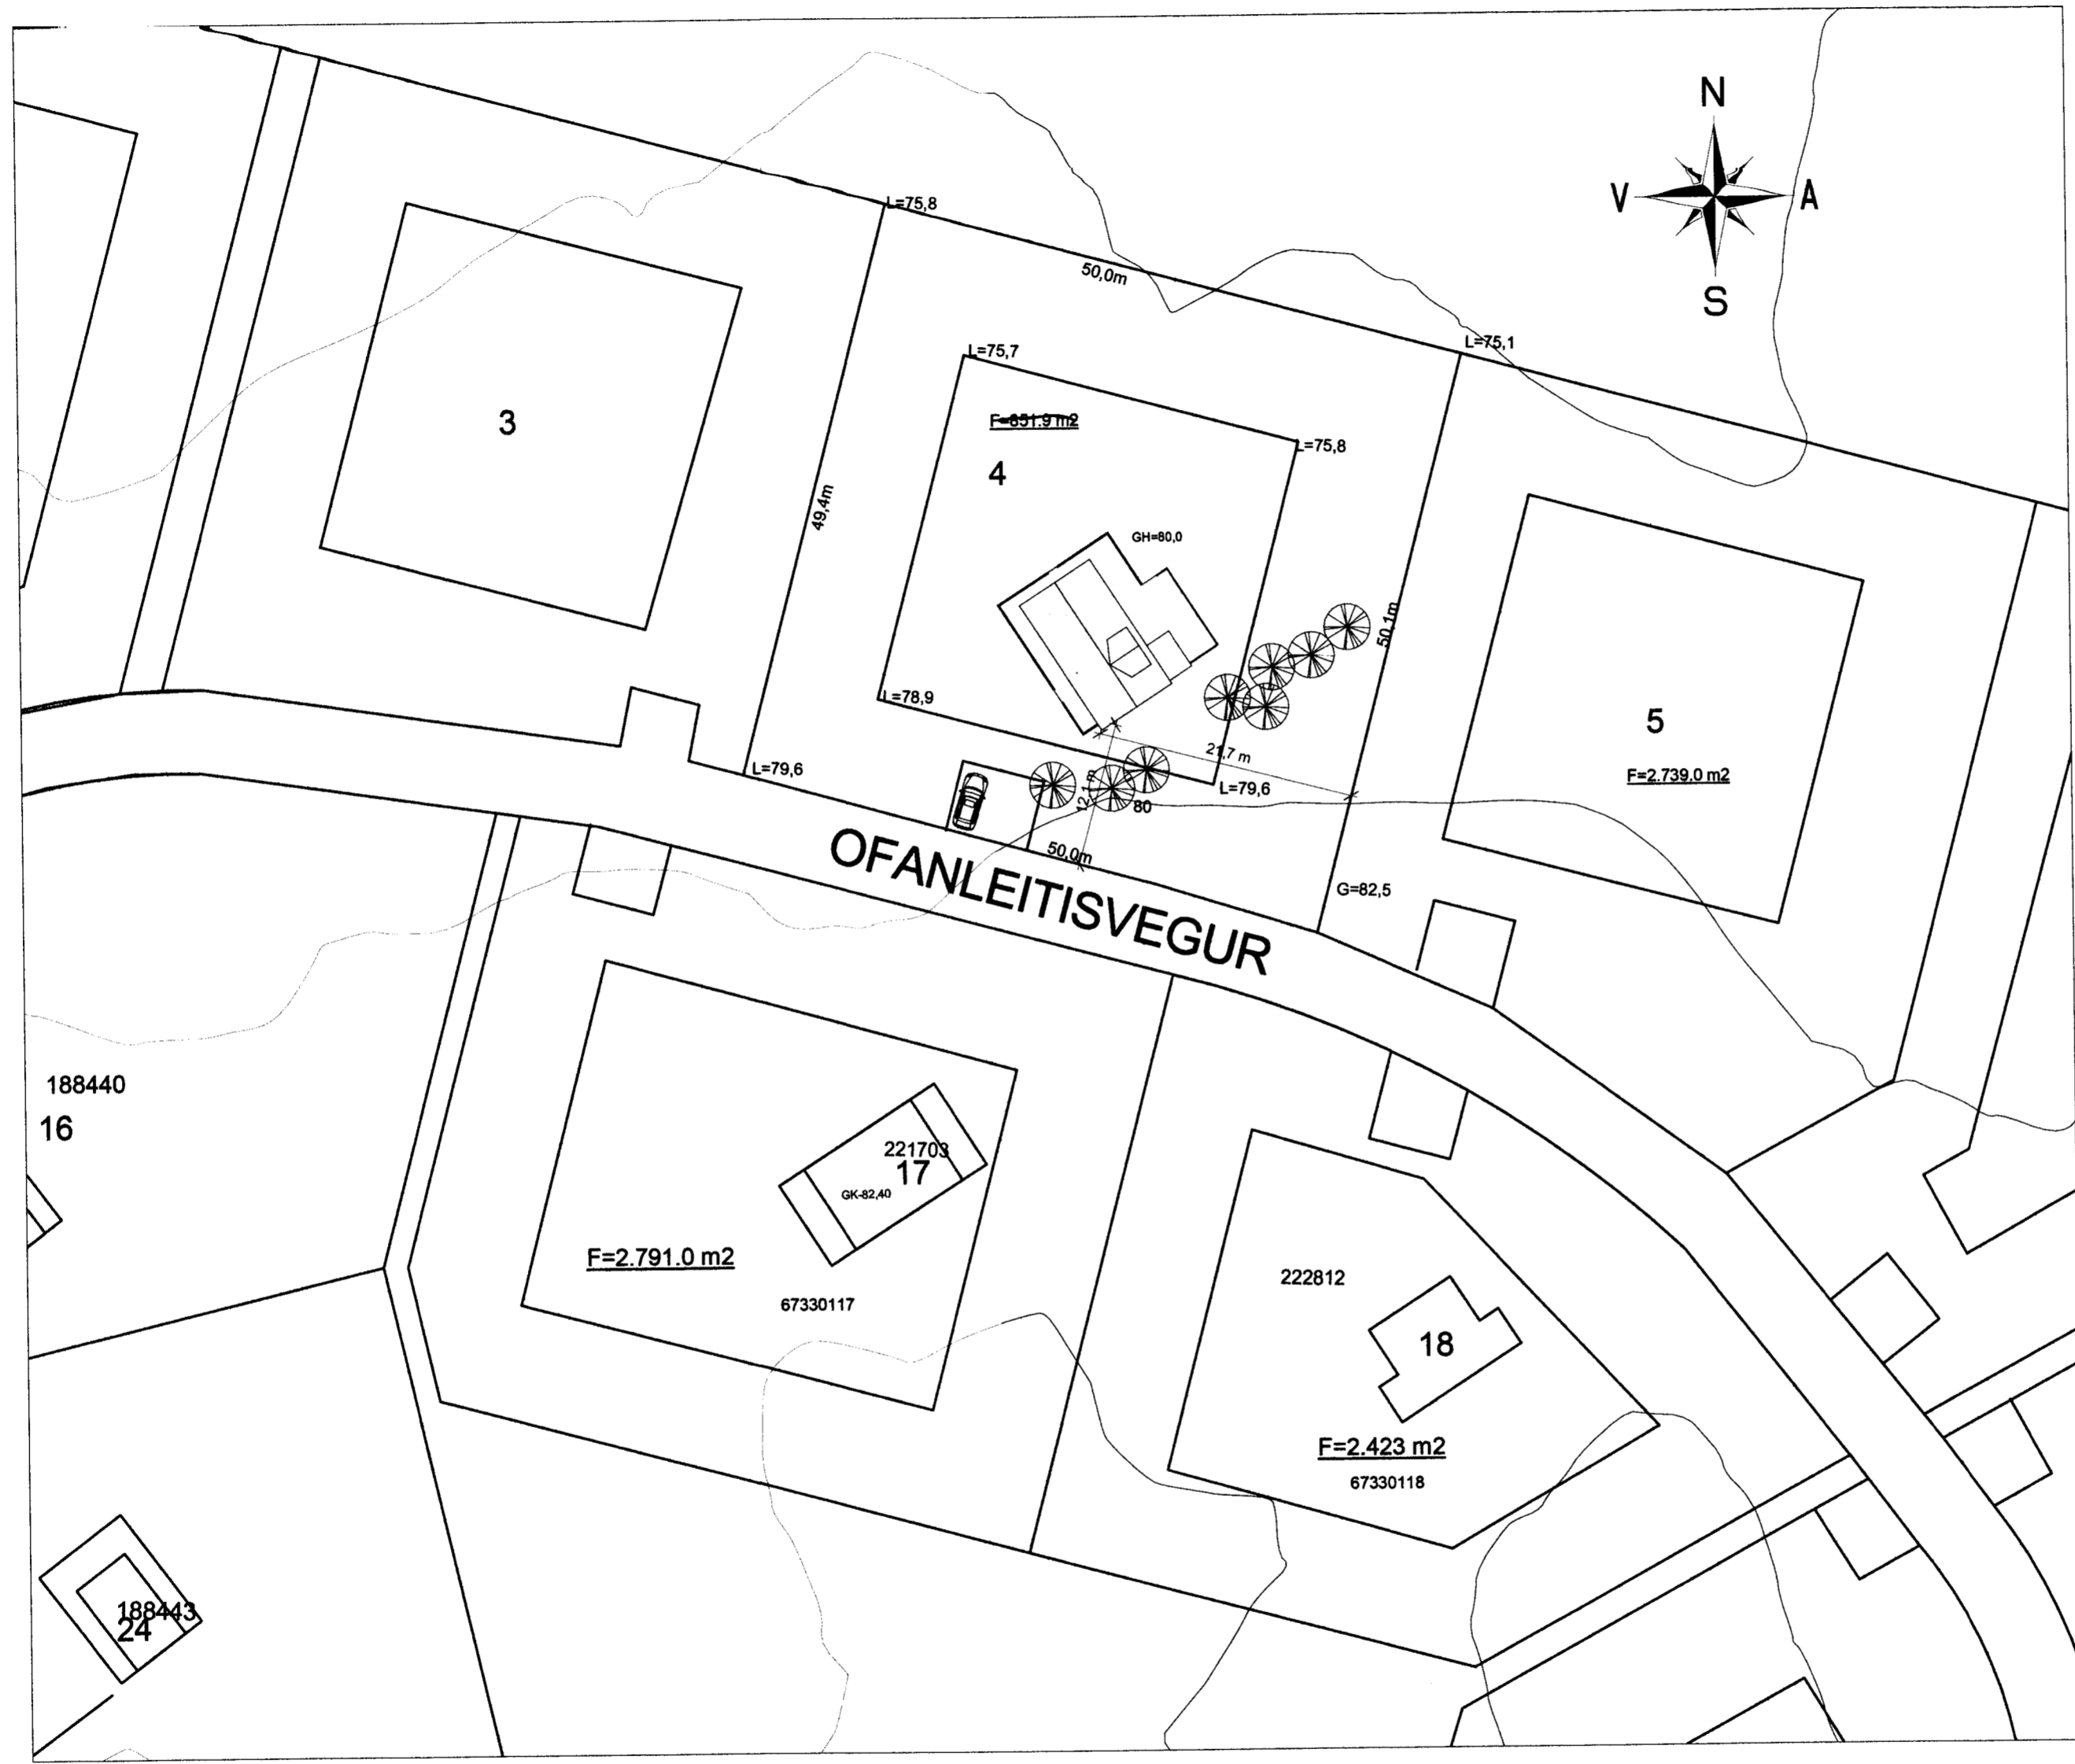

1 Afstaða
1 : 500

Útg.	Dags.	Skýring	Br.af.
Verkheiti Ofanleitisvegur 4, Vestmannaeyjum			
Heimilisfang:			
Verktægund Sumarbústaður, aðaltekningar			
Landnúmer:	Óskráð	Staðgreinir:	Óskráð
1			
Afstaða			
Hannað af:	ssh	Matshluti:	01
Teiknað af:	ssh	Mælikvarði:	1 : 500
Yfirtarið af:	ssh	Dagsetning:	25.05.2016
Samþykkt: <i>Einn. Sabey</i>			
HÚSEY ehf.			
Stóru-Sandvík 4, 801 Selfoss			
Sími: 482-1738 / 898-9199			
Kl.: 590385-0699			
Netfang: husey@internet.is			
16-732	-	-	001
Verknúmer	Svæði	Áfangi	Ábyrg
Númer	Útgáfa		

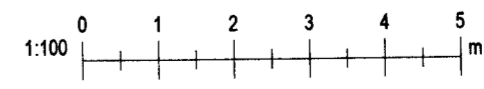

Blástaðir: A2