



SAMÞYKKT AF BYGGINGARFULLTRÚA

9. JÚLÍ 2018
Sigur
 BYGGINGARFULLTRÚINN Í VESTMANNAEYJUM

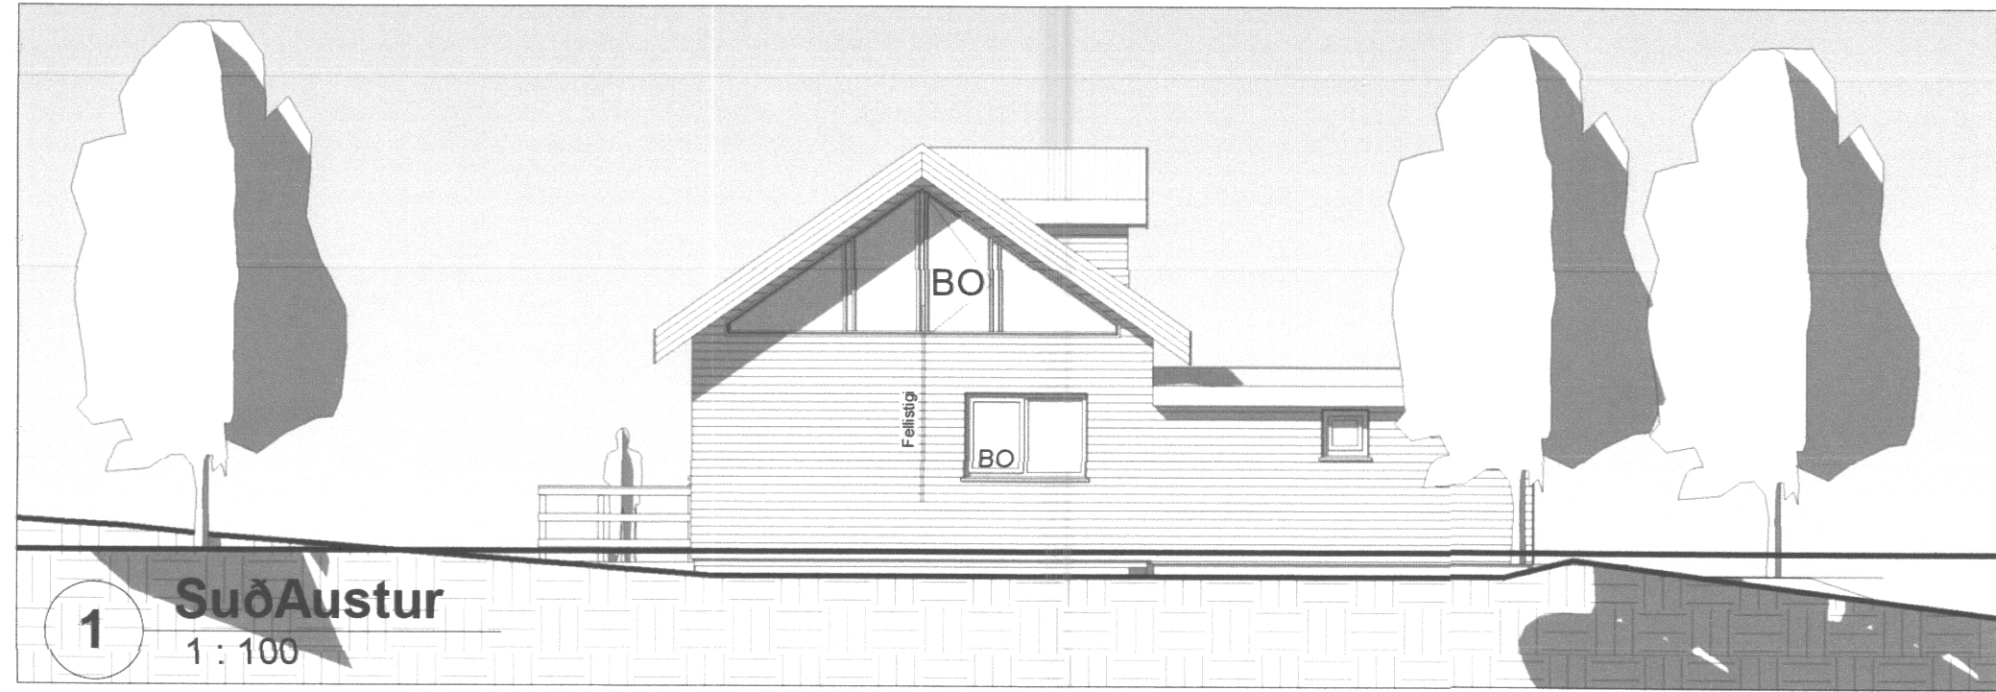


1 Suðaustur
1 : 100

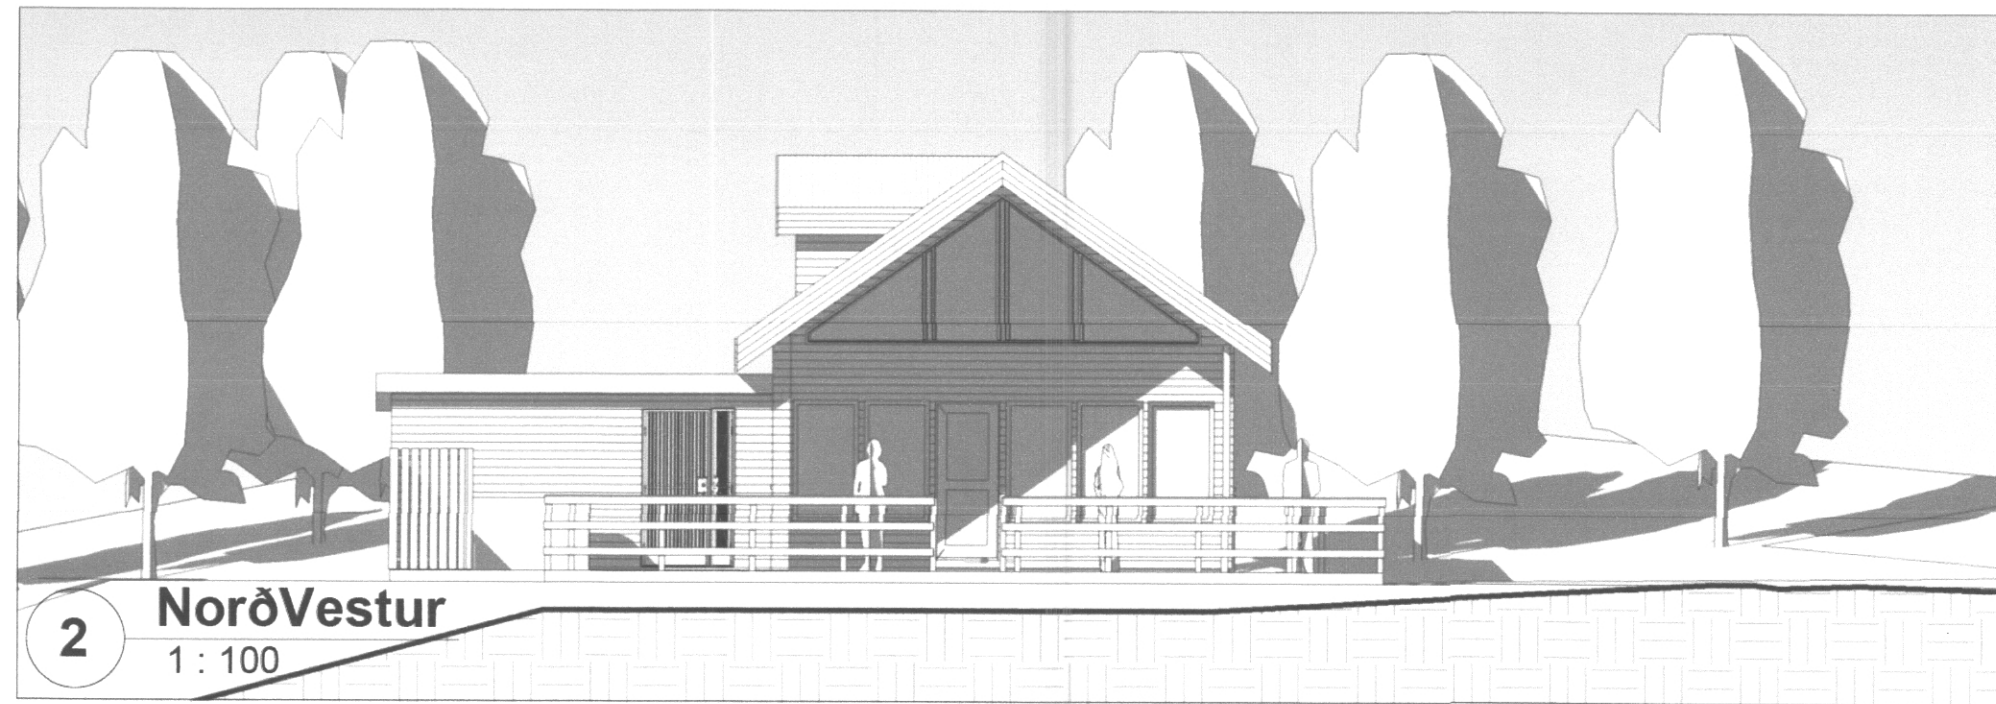

2 NorðVestur
1 : 100



3 Norðaustur
1 : 100

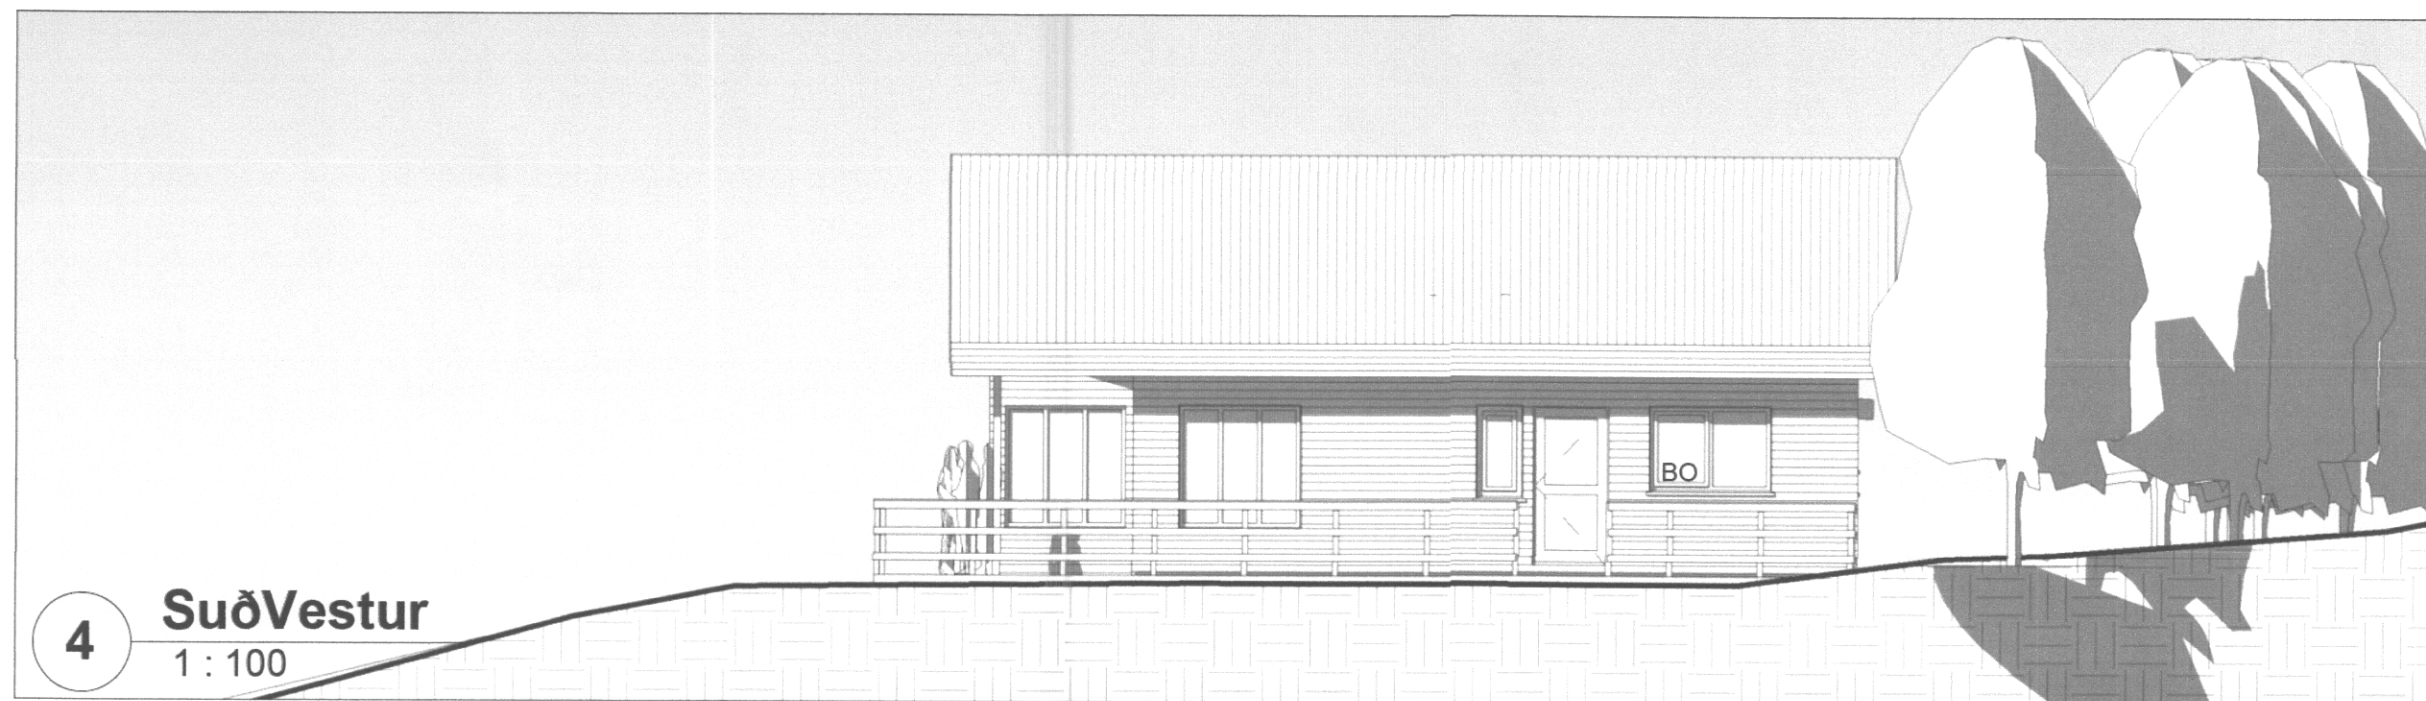

4 SuðVestur
1 : 100



1	04.07.2018	Geymsla stækkuð	ssh
Útg.	Dags.	Skýring	Br.af:
Verkefni: Ofanleitisvegur 4, Vestmannaeyjum			
Heimilisfang:			
Verkegund: Sumarbústaður, aðalteikningar			
Landnúmer:	Óskráð	Staðgreinir:	Óskráð
1			
Útlit			
Hannað af:	ssh	Matshluti:	01
Teiknað af:	ssh	Mælikvarði:	1 : 100
Yfirfarið af:	ssh	Dagsetning:	25.05.2016
Samþykkt: <i>Sigur</i>			
 HÚSEY ehf. Stóru-Sandvík 4, 801 Selfoss Sími: 482-1738 / 898-9199 Kt.: 590385-0699 Netfang: husey@internet.is			
16-732	- 1 - 1 - A	003	1
Verknúmer	Svæði	Áfangi	Ábyrgð
Númer	Útgáfa		
<small>HÖNNUÐUR ÁSKILUR SÉR ALLAN RÉTT Á TEKNINGUM - FJÓLFOLDUN ER HÁÐ SKRIFLEGU SAMÞYKKI</small>			

