

OFANLEITISVEGUR 16-byggingarlýsing

Fastanúmer 224.7907
Landnúmer 188440
Staðgreinir: 8000-1-67330160
Lóð: 2.384m²

Hönnunarstjóri er Gunnlaugur Johnson, arkitekt FAÍ

Á lóðinni er nú 42 m² orlofshús úr timbri, teiknað af Gunnari Ingibergssyni, byggt árið 2000.

Húsið er m. 2 svefnherbergjum, baði, anddyri og stofu-eldhúsi. Svefnloft er yfir hluta hússins. Í tillögnum er baðherbergið stækkað, geymsla við N-A horn fjarlægðnema hvað skilinn er eftir skápur fyrir inntök. Aðrar breytingar eru ekki gérðar á núverandi húsi.

Sótt er um að byggja gæstahús til norð-austurs, sem væri samtengt núverandi húsi en ekki innangengt. Þar yrði baðherbergi og alrými með lítilli kaffinnréttingu. Svefnloft yrði í hluta hússins.

Húsið er hefðbundið timburhús.

Gólf hússins er úr timbri, klætt parketi og einangrað undir með 100mm einangrun.

Útveggir hússins eru gérðir úr timbri, klæddir að utan með borðklæðningu, einangraðir með 100mm steinull, klæddir að innan með viðarpanel.

Þak hússins er gert úr timbursperrum, klætt bástáli, einangrað með 230mm steinull milli sperra, klætt viðarpanel að innan.

Gluggar eru smíðaðir úr timbri í samræmi við ÍST 40 og 41. Gler skal vera 2-falt, gasfyllt; U-gildi 1.1-1.3 W/m². Björunarop er á svefnlofti.

Innamál útidyra er 90 cm. eða meira. Innmál annarra dyra er 80 cm..

Innveggir milli herbergja og sumir aðrir innveggir eru timburveggir, hljóðeinngraðir og málaðir.

Lagnleiðir vatns, rafmagns og frárennslis eru innan veggja, í loftklæðningu eða í gólfi. Hitastig neysluvatns á töppunarstað má vera 60°C að hámarki.

Loptræsing er náttúruleg um glugga.

Reykskynjarar eru í svefndeild og almenningi. Slökkvitæki er staðsett við inngang. Sjá upprátt.

U-gildi (W/m²) einstakra byggingarluta er sem hér segir:

- Þak 0.2
- Útveggir 0.4
- Léttir útveggir 0.3
- Gluggar (karmar, vegið meðaltal glers, K-gler) 2.0
- Hurðir 3.0
- Gólf
 - á fyllingu 0.3
 - að óupphituðu rými 0.3
 - að útlofti 0.2
- Útveggir, vegið meðaltal (veggfletir, gluggar og hurðir) 0.85

Stækkun alls:


1. hæð 38m²; 2. hæð 14.6m² svefnloft. Alls 143.7m³

Heildarstærð húss: Grunnflötur 80m², svefnloft 36.7m². Rúmmál alls 290.3m³

SAMÞYKKT AF BYGGINGARFULLTRÚA

16. APR. 2018
Sigurður S. Björnsson
BYGGINGARFULLTRÚINN Í VESTMANNAEYJUM

Samþykkt á fundi byggingar-
nefndar Vestmannaeyja
16. APR. 2018
Byggingarfulltrúinn í Vestmannaeyjum

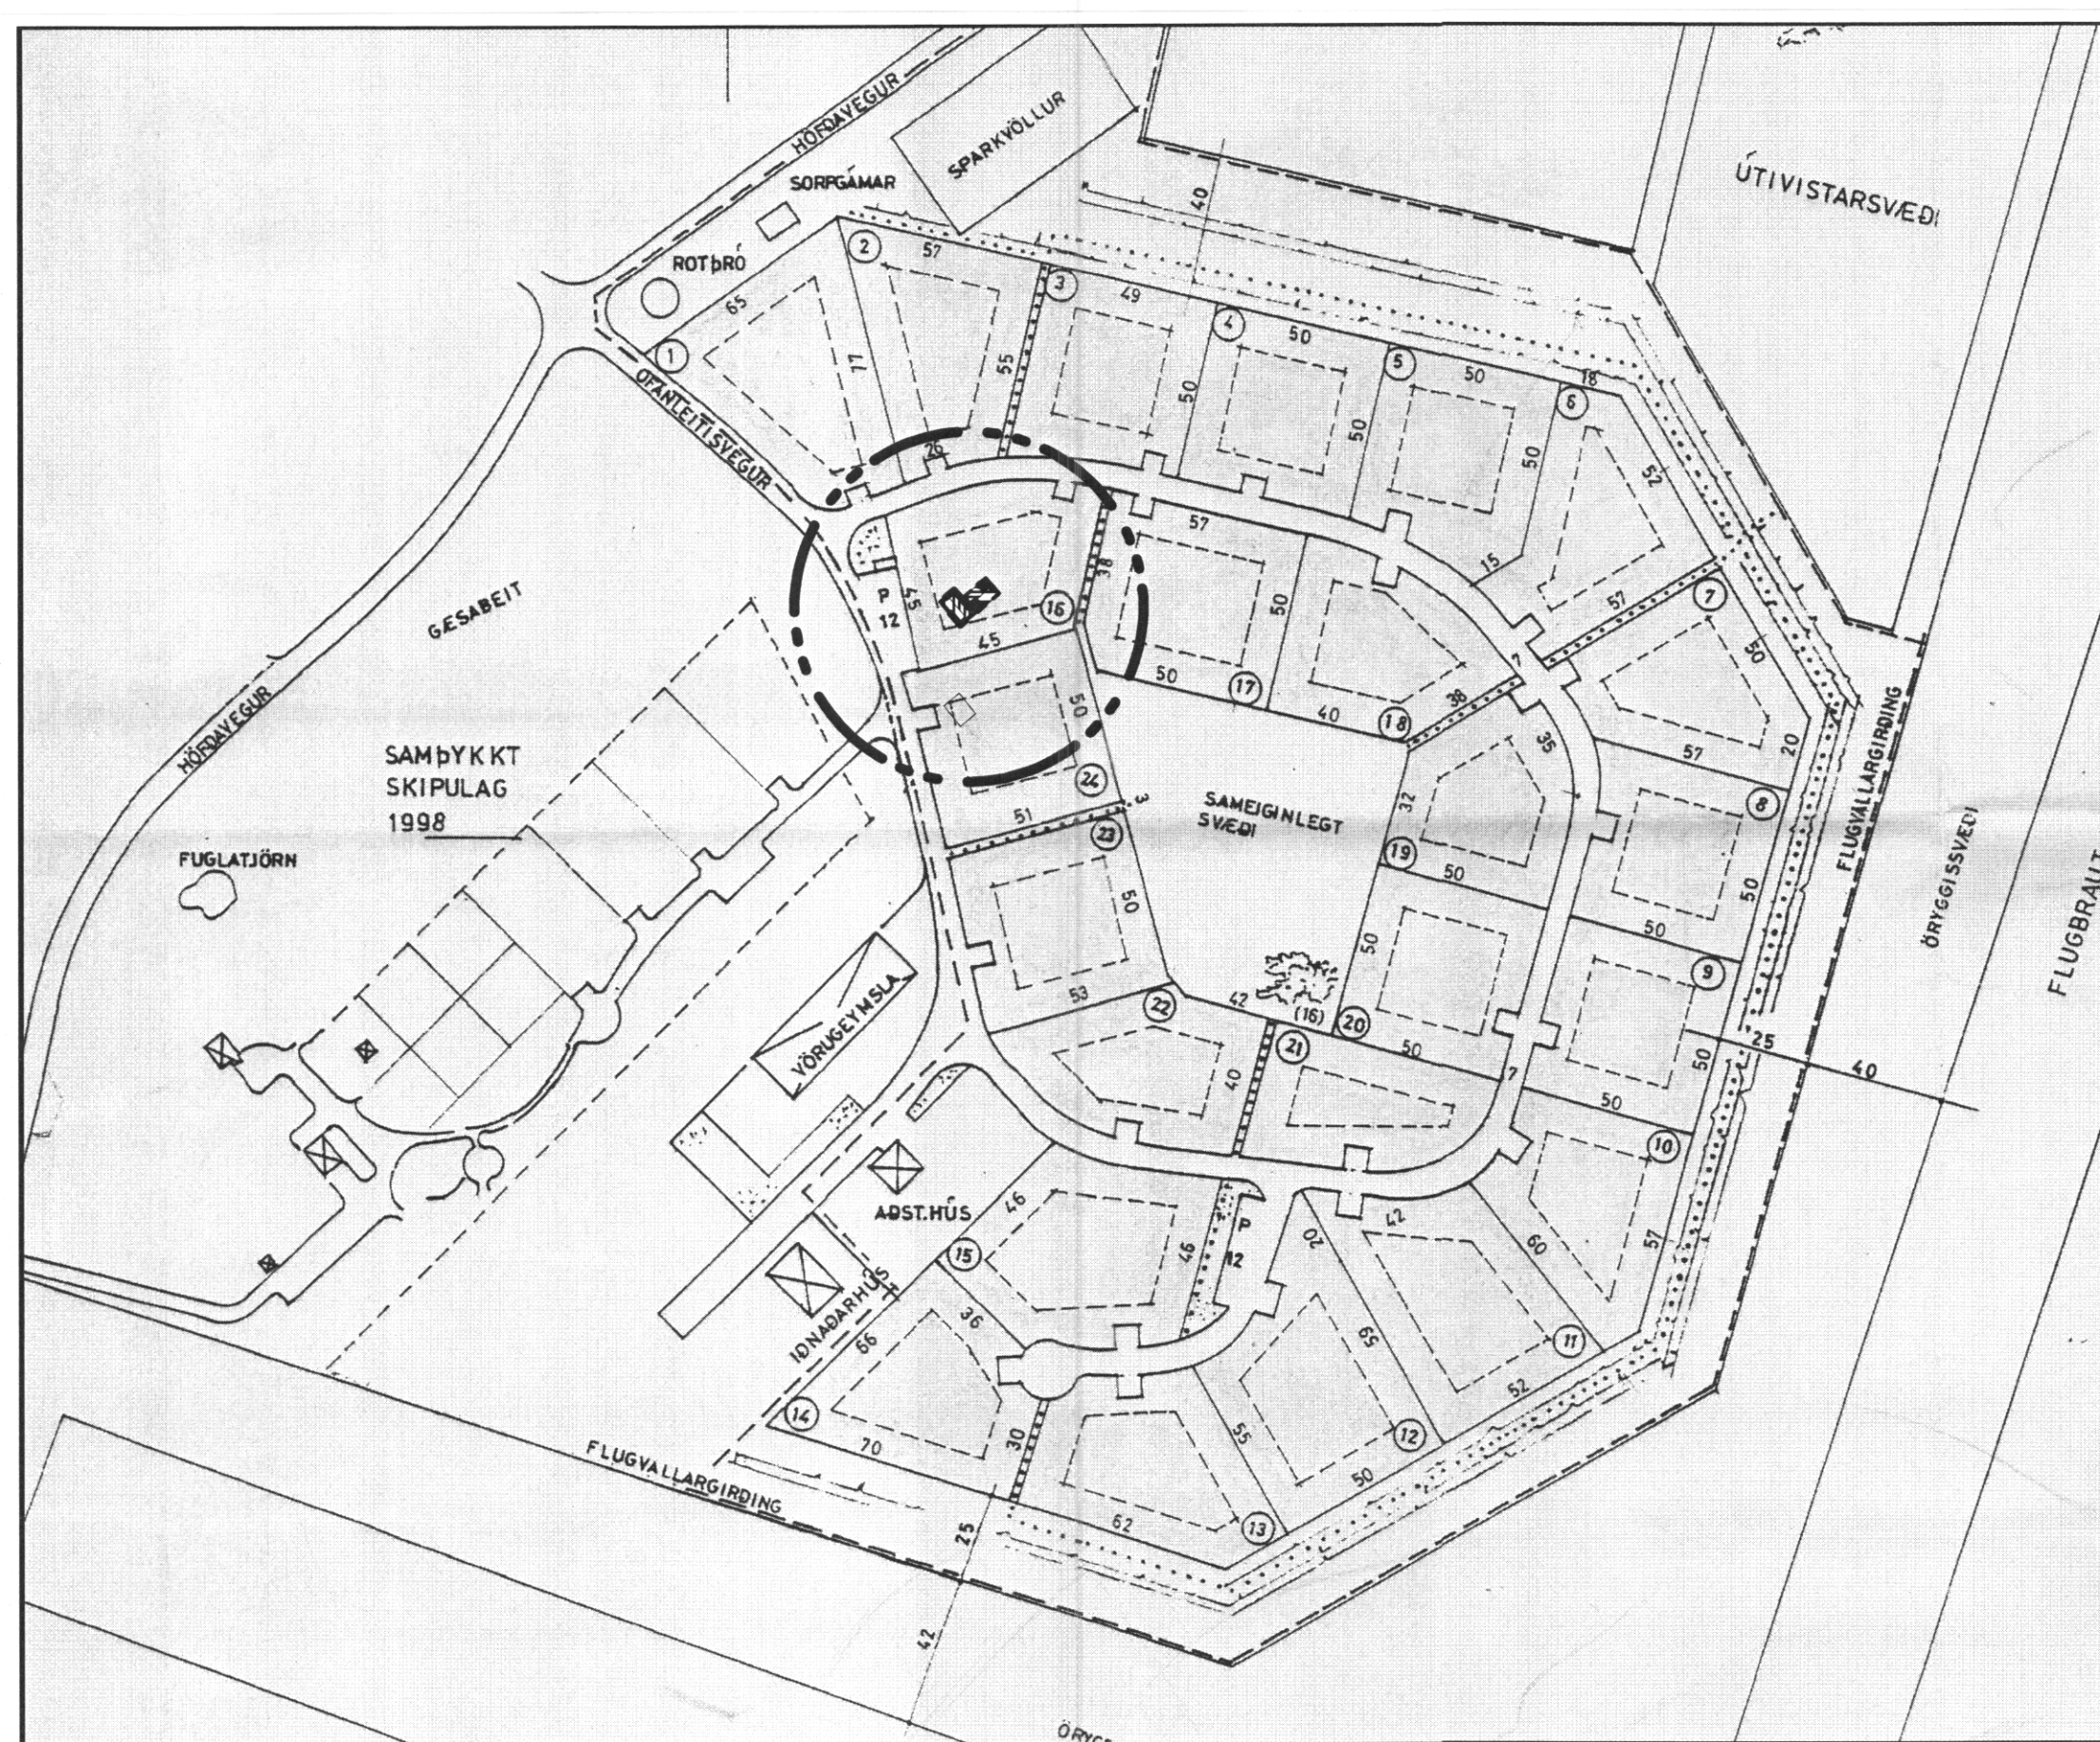

VERK

OFANLEITISVEGUR 16

TEIKNING

AFSTÖÐUMYND
& BYGGINGARLÝSING

VERKKAUPI

MAMMA STEINA EHF

MÆLIKVARÐI:	TEIKNING NR.:
1:100	
DAGSETNING:	TEIKNAD:
16.3.2018	GÓJ



Gunnlaugur Ó. Johnson
GUNNLAUGUR Ó. JOHNSON
arkitekt faí
ÁRBÓT 270 MOSFELLSBÆ
KT.080657.7819
S. 864 2625
E.goj@centrum.is