


SAMPYKKT AF BYGGINGARFULLTRÚA
 13. Nóv. 2018
Sigurður
 BYGGINGARFULLTRÚANNI VESTMANNNAEYJUM

UNDIRRITUN SAMRÆMINGARHÖNNUÐAR


A
B
C
D
E
F
G
H




Norðlæg-hlið

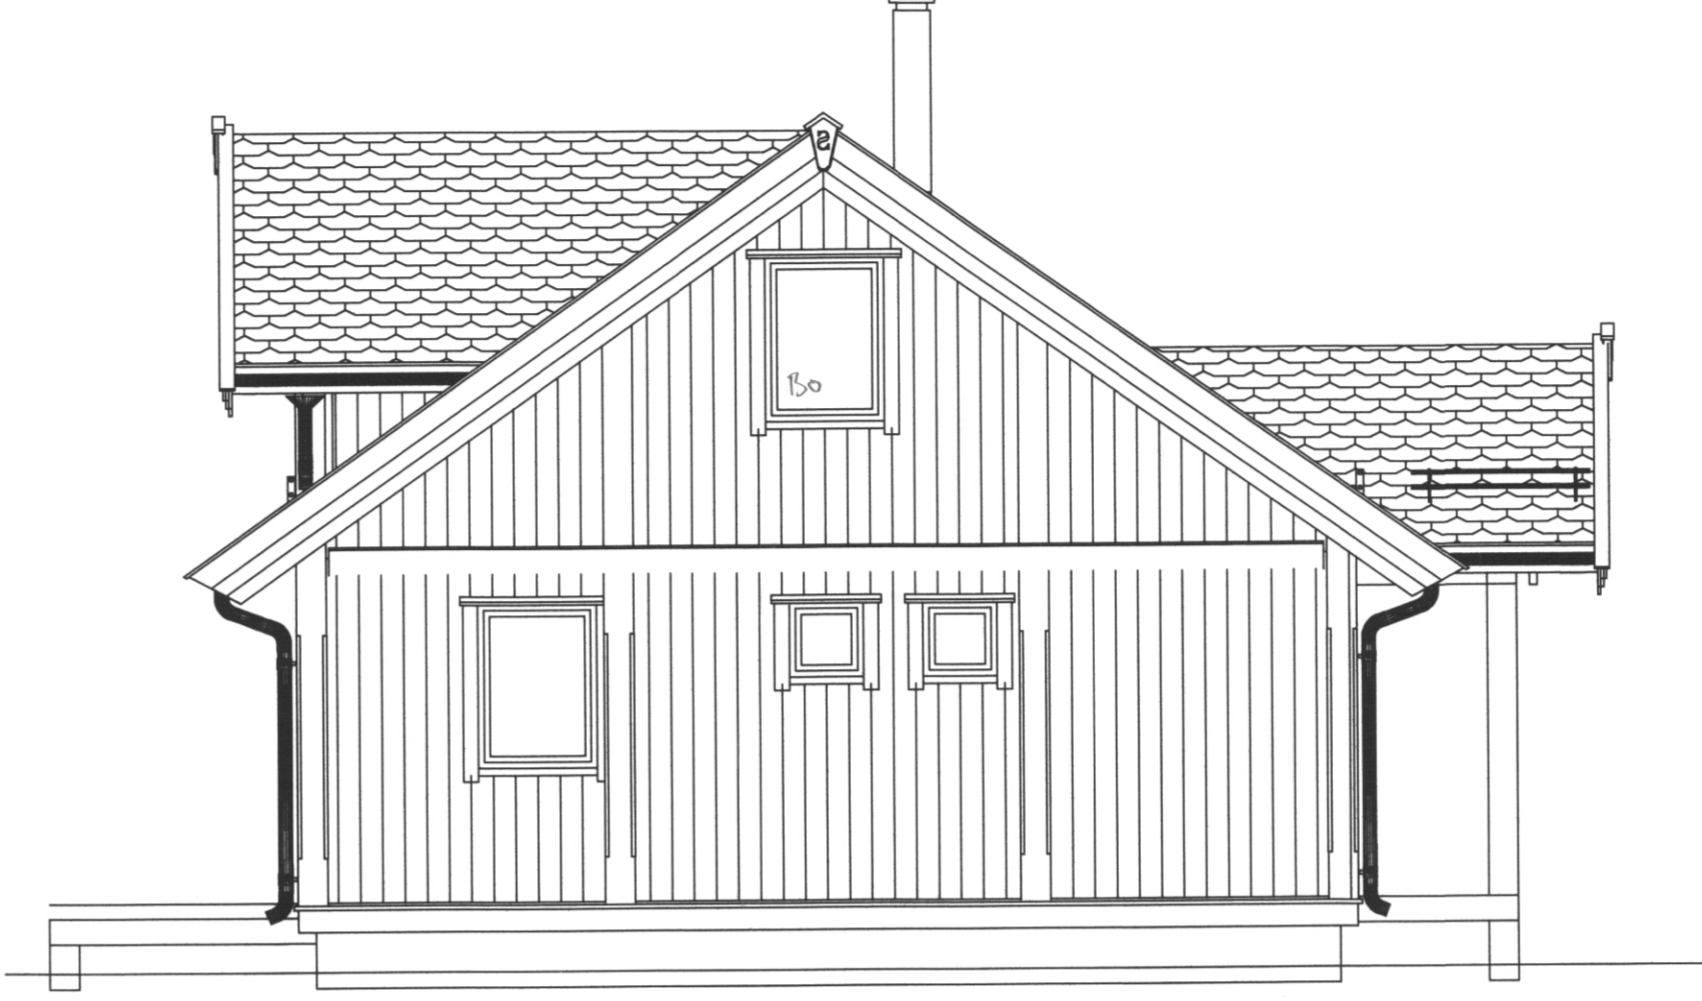

Vestlæg-hlið

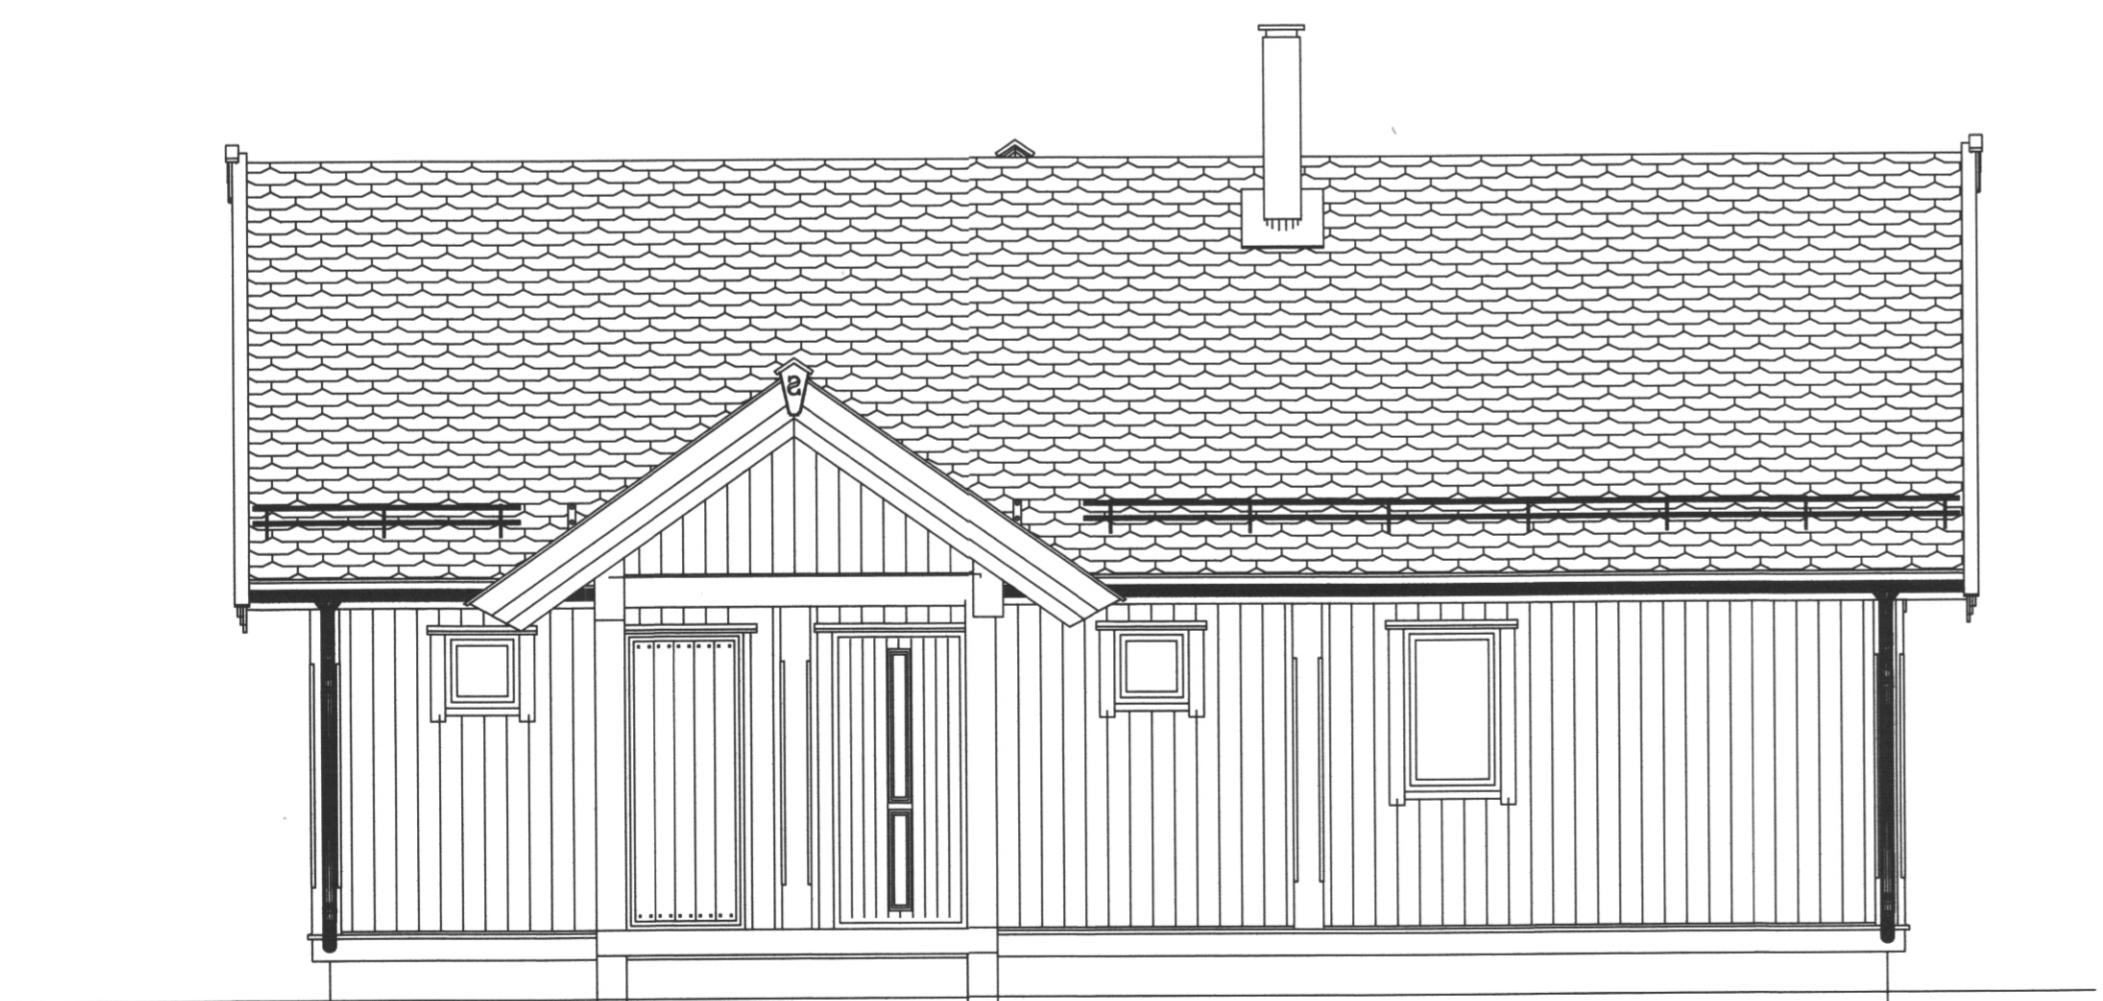

Suðlæg-hlið

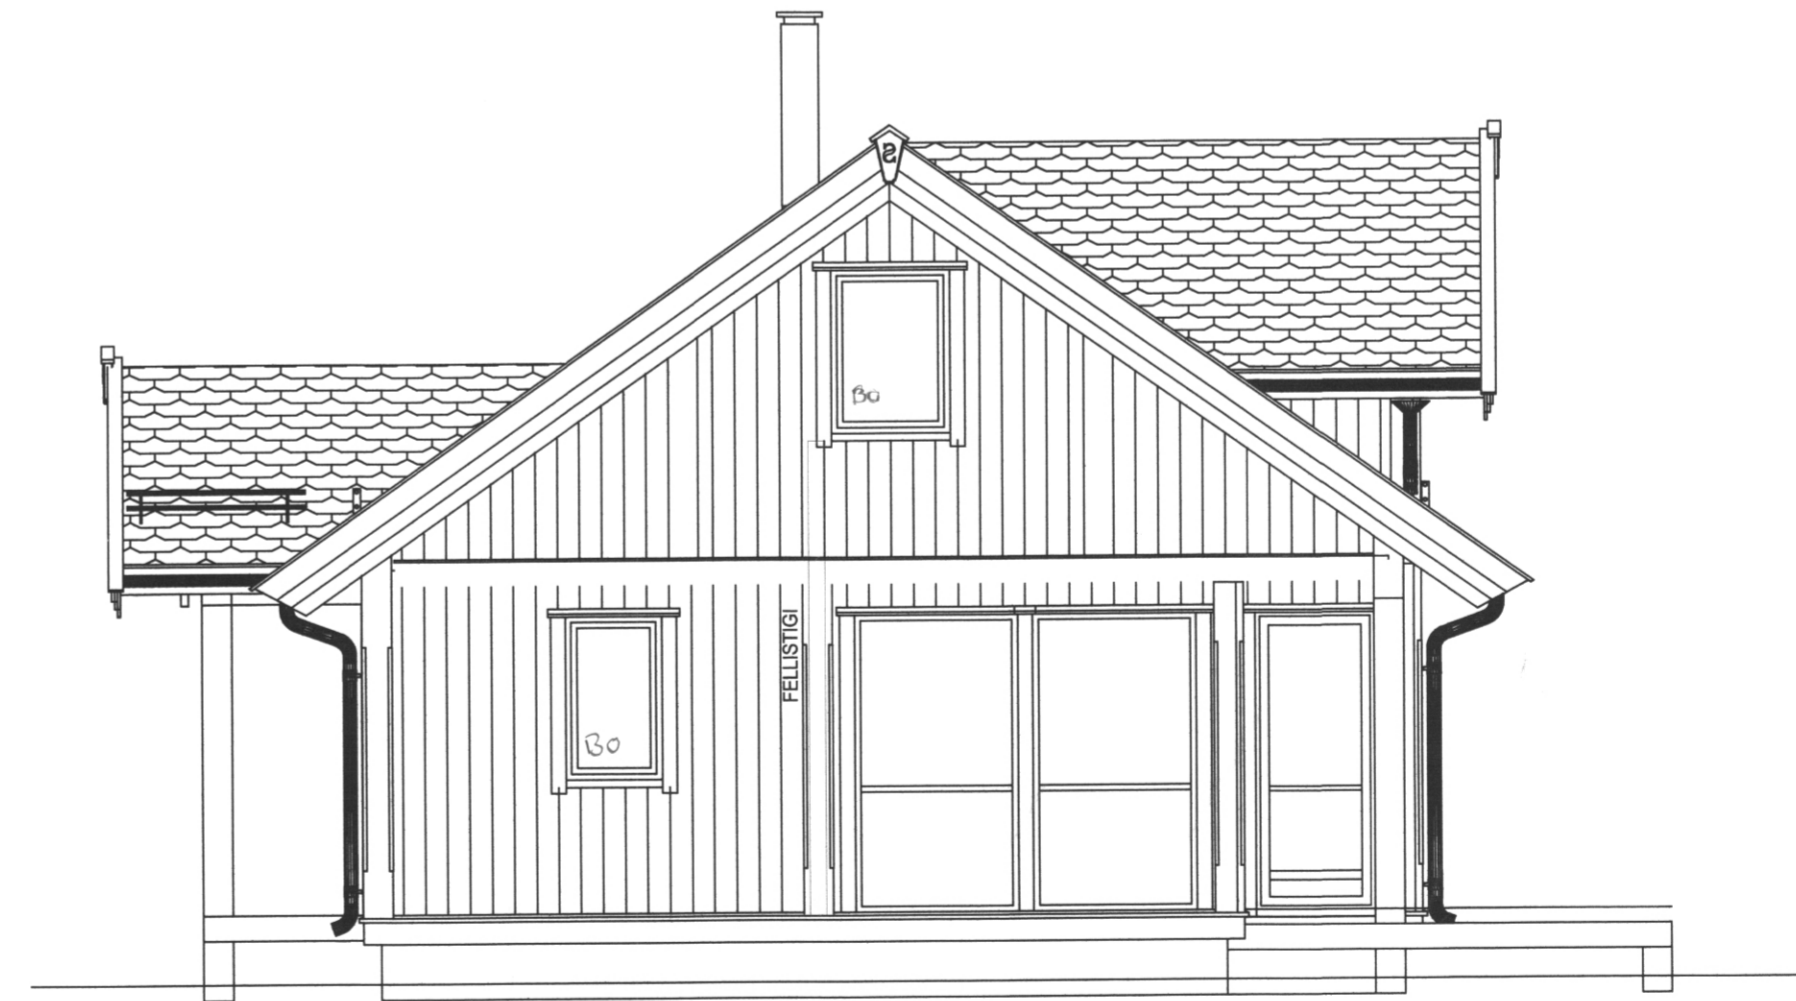

Austlæg-hlið

<p>Samþykkt & fundi byggingarreiðindrar Vestmannaeyja 29. JAN. 2018 Byggingarfulltrúinn í Vestmannaeyjum</p>		
TILVÍSUN		
ÚTG. DAGS SKYRINGAR TEIK. HANN RÝNT SAMP.		
<p>Kirkjuvegi 23 900 Vestmannaeyjum Sími 481-2711 tpz@teiknistofa.is www.teiknistofa.is</p>		
ÚTG. DAGS	HANNAÐ	MÆLIKVARÐI
	SP	1:50 (A1)
YFIRFARID	TEIKNAD	1:100 (A3)
SP	SGS	
SAMPYKKT: <i>Sigurður</i> 246759-2309		
OFANLEITI 22 900 VESTMANNNAEYJUM ÚTLIT		
VERKFANG	TEIKNING	101