




Grunnmynd 1. hæð

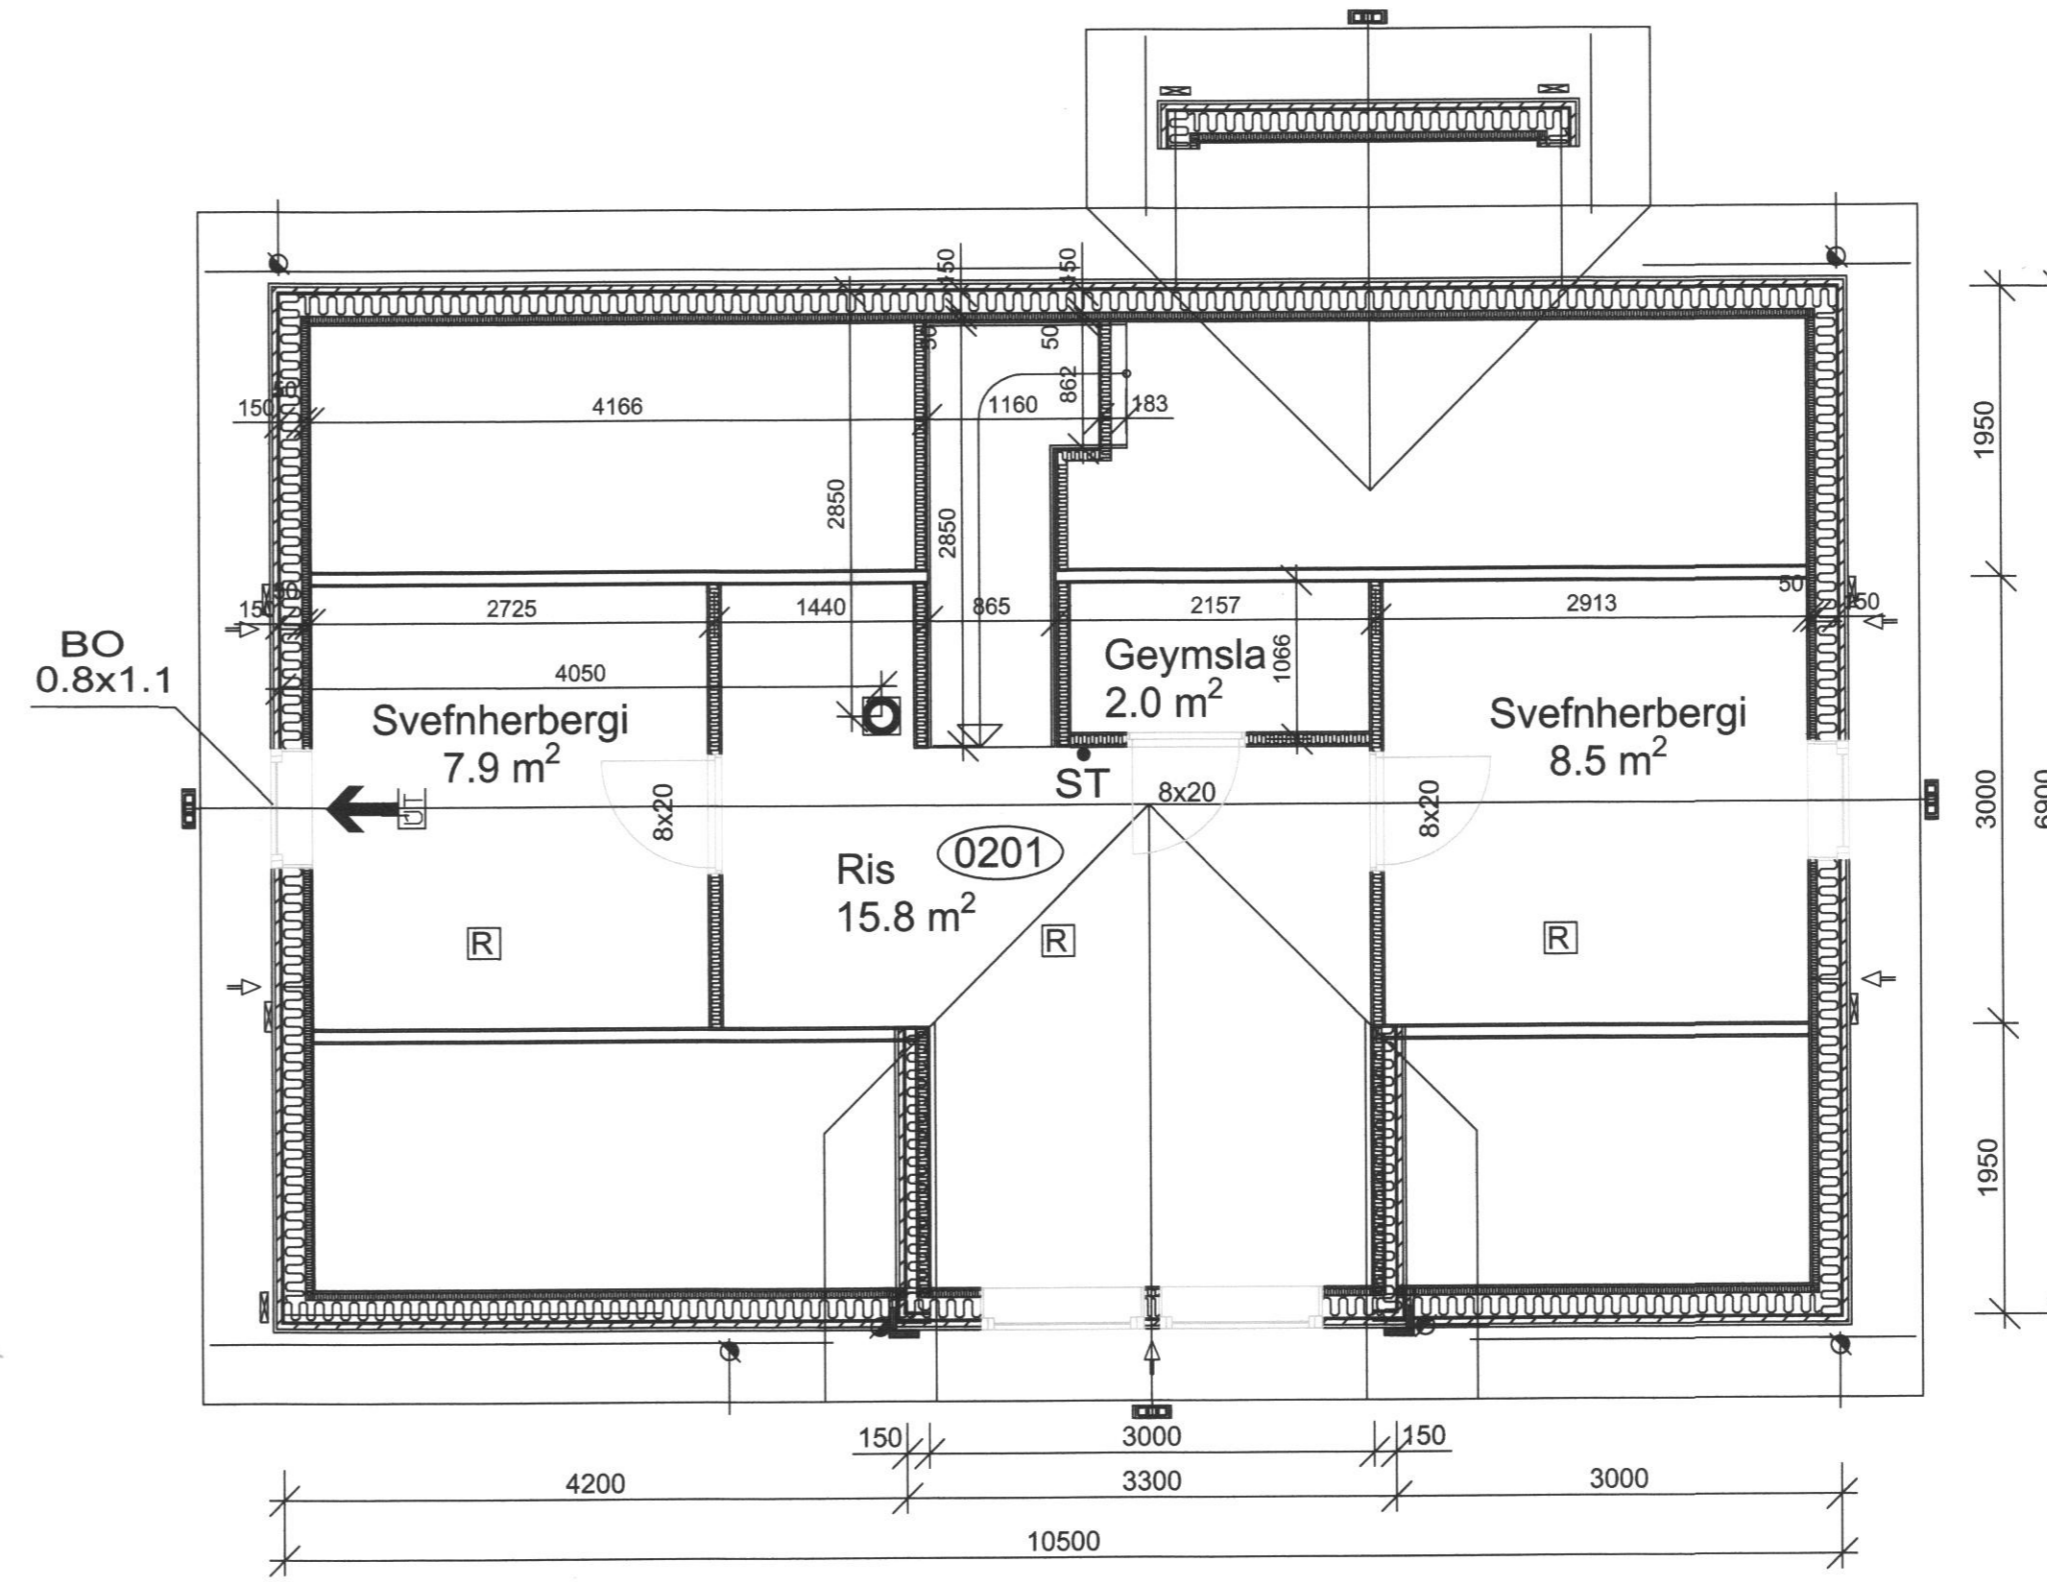

Grunnmynd loft

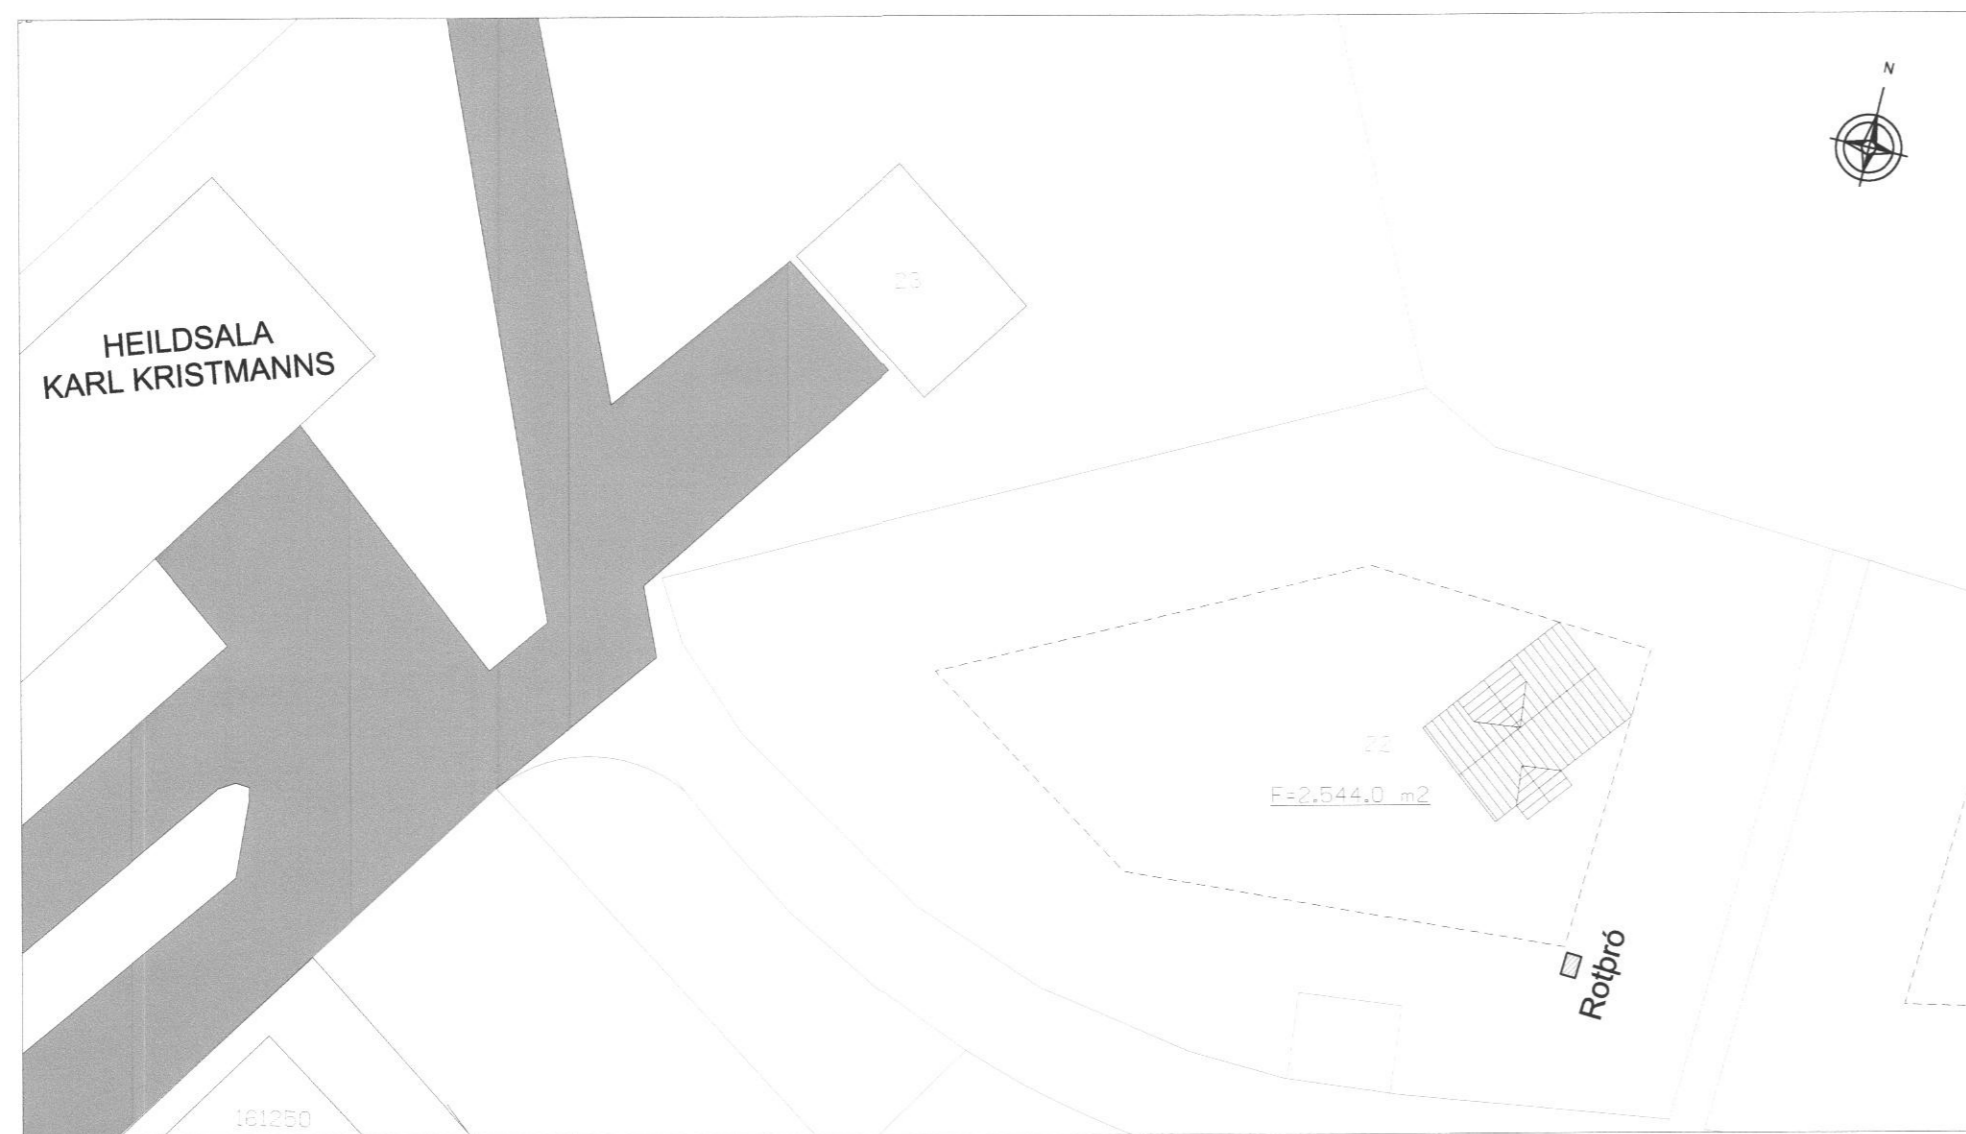

Afstöðumynd mælikvarði 1:500

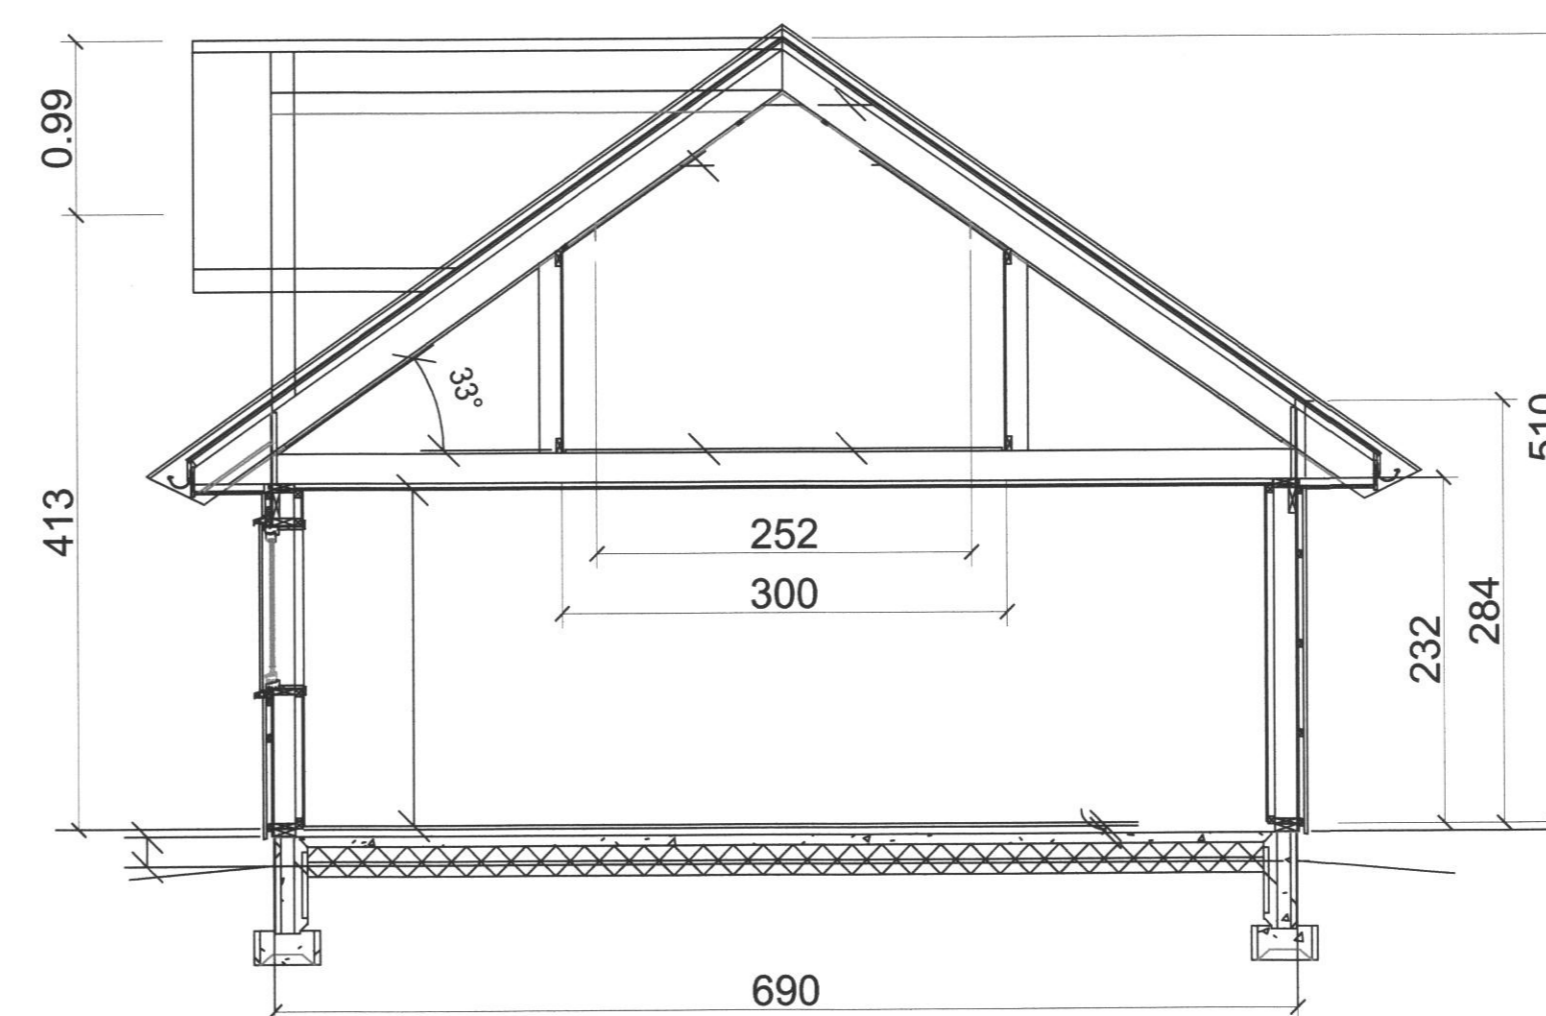

SNIÐ

SAMÞYKKT AF BYGGINGARFULLTRÚA
13. Nóv. 2018
BYGGINGARFULLTRÚA Í VESTMANNAEYJUM

UNDIRRITUN SAMRÆMINGARHÖNNUÐAR

BYGGINGARLÝSING
SUMARHÚS ER INNFLUTT FRÁ SALTALSHYTTA Í NOREGI.

UNDIRSTÓÐUR
200mm STEYPTIR OG JÄRNBEITIR SÖKKLAR.
ÞJÓPPUÐ FÝLLING.

BOTNPLATA
PARKET FLISAR
150mm JÄRNBEIT PLATA.
50mm POLYSTYREMI EINANGRUN 24 kg/m³ UNDIR PLOTU.
BOGGJABERG SEM BURÐARLAG.

ÚTVEGGIR
GRIND 48X123mm d/c: 600, KLÆDD AD UTAN MED 9mm
GRENKROSSVÖL, OFTBIL ER 21mm, SÍÐAN KLÆTT AD UTAN MED
LÄRÉTTI 21mm RÚNADRI FURU VATNSKLEÐNINGU
EINANGRUN 125mm ÞÉTTULL, RAKAVORN, LAGNAGRIND 34X45mm
OG 12mm GRENFANIL.

INNVEGGIR
34X70 d/c: 40-60cm, EINANGRADIR MED 50mm ÞÉTTULL OG KLÆDDIR
MED GRENFANIL BEGGJA MEGIN

MILLIGÖLF
BITAR 48X148mm d/c: 600, EINANGRUN 75mm ÞÉTTULL, NEDAN Í LOFT ER
KLÆTT MED 12mm GRENFANIL OG OFAN 22mm RAKAÞOLNUM
GOLFLÖTUM.

ÞAK
SPERRUR 48X198mm C/C: 600, ÞAKKLÆÐNINGU 25X150mm, ÞAKPAPPI OG
LITABRUSTAL NEDAN Á BORDAKLÆÐNINGU KOMI LISTAR 25X25
LOFTUN OG HVERT SPERRUBIL KOMI 2X332mm ÖNDUNARRÖR.
EINANGRUN Í ÞAKI ER 180mm ÞAKULL MED AFÖSTUM PAPP, RAKASPERRA,
LAGNAGRIND 34X45 OG 12mm GRENFANIL.

GLUGGAR
UR GAGNVARDI FURU OG GLERJABIR MED TVÖFOLDU GLERI.

LAGNIR:
FRÆNNISLAGNIR OFAN SÖKKULS PP PÍPUR
NEYSUVATNSLAGNIR RÖR Í RÖR KERFI PEK PÍPUR
STOFNLAGNIR HITA ÞUNNVEGGJADAR STÁLLAGNIR
STOFNLAGNIR NEYSUVATNI PEK PÍPUR
RAMMAGNÖFNAR TIL UPPHITUNAR.

LEIBNITAP:
GÖLFPLATA 0.3 W/m²K
ÚTVEGGIR 0.4 W/m²K
ÞAK 0.2 W/m²K
REIKNISLEGT ALAG:
VINDLÁG 160 kg/m²
SNJÁLÁG 100 kg/m²
NOTLÁG 200 kg/m²

SUMARHÚS, STÆRDIR: (MATSHLUTI 01)
BRÚTTÖFLÖTUR 1. HÆÐ = 68.9m²
BRÚTTÖFLÖTUR RIS = 37.5m²
NETTÖFLÖTUR 1. HÆÐ = 58.1m²
NETTÖFLÖTUR RIS = 34.2m²
BRÚTTÖRUMMÁL SAMTALS = 264.7m³

SJÁ NÁNAR Á SKRÁNINGAÖFLUR

ROTDRÓ
ROTDRÓ SKAL UPPFÝLLA LEIBBEININGAR HÖLLUSTU-
VERNDAR RÍKISINS OG FENGID VIBURKENNINGU HENNA.
ALLUR FRÁGANGUR FRÁVEITULAGNA SKAL VERA SKV IST-65,
IST 68 OG BYGGINGARREGULERINGAR

SKÝRINGAR OG TÄKN
● SÖKKVITTEKI
■ REYKSKYLNJARI
← ÚTMERKI
→ BJÖRGUNARÖP

Samþykkt af fundi byggingar-
nefndar Vestmannaeyja
29. JAN. 2018
Byggingarfulltrúinn í Vestmannaeyjum

TILVÍSUN
ÚTG. DAGS SKÝRINGAR TEIKN. HANN RÝNT SAMP

tpz Kirkjuvegi 23 900 Vestmannaeyjum Sími 481-2711 tpz@teiknistofa.is www.teiknistofa.is

ÚTG. DAGS	HANNAÐ	MÆLIKVARÐI
YFIRFARID	TEIKNAD	1:50 (A1)
SP	SGS	1:100 (A3)

SAMÞYKKT: *Sigrún Ólafsson* 24753-2019
OFANLEITI 22
900 VESTMANNAEYJUM
GRUNNMYND, SNIÐ OG AFSTÖÐUMYND