




2. Ris 1:100

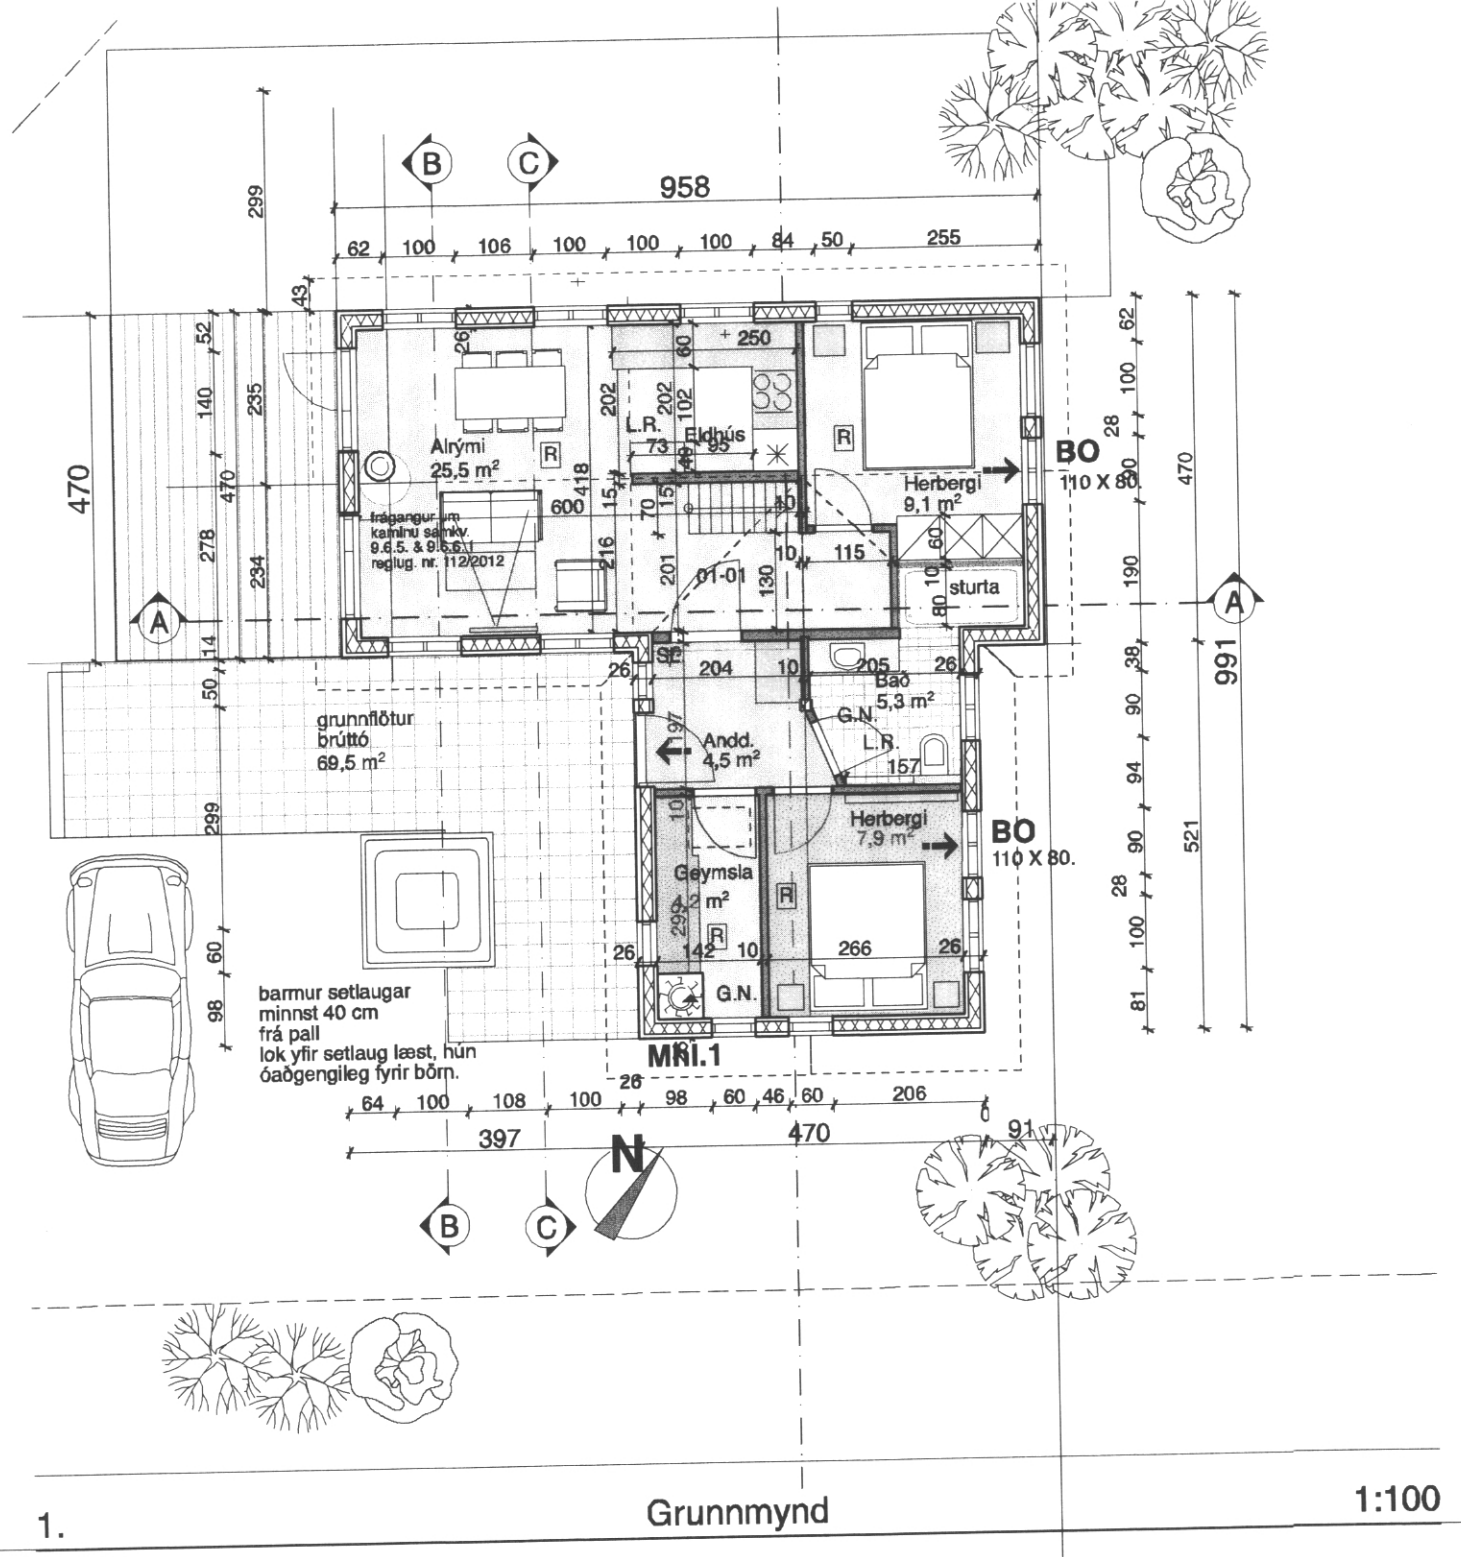


1. Grunnmynd 1:100

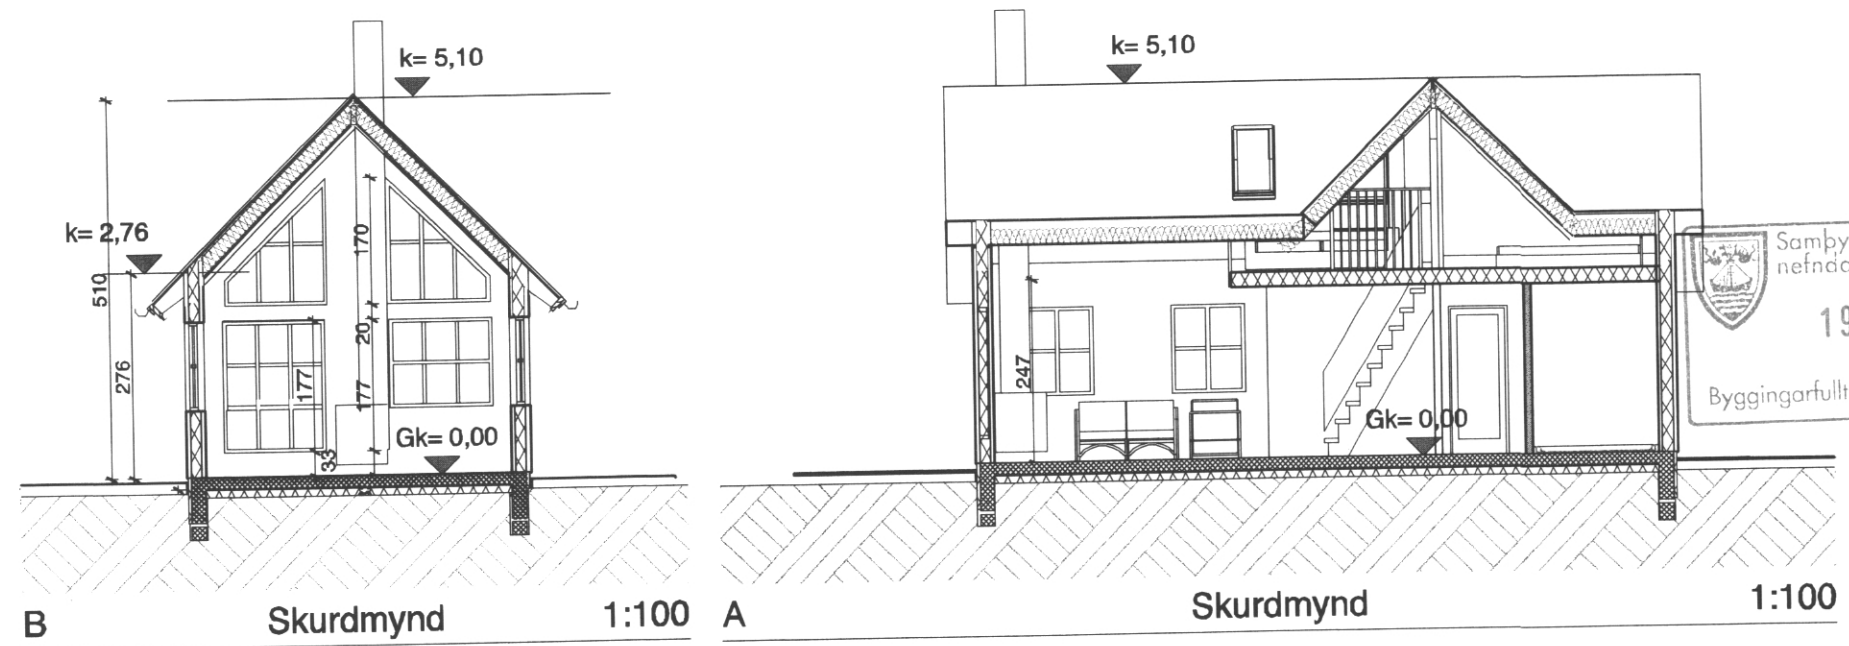

B Skurdmynd 1:100 A Skurdmynd 1:100

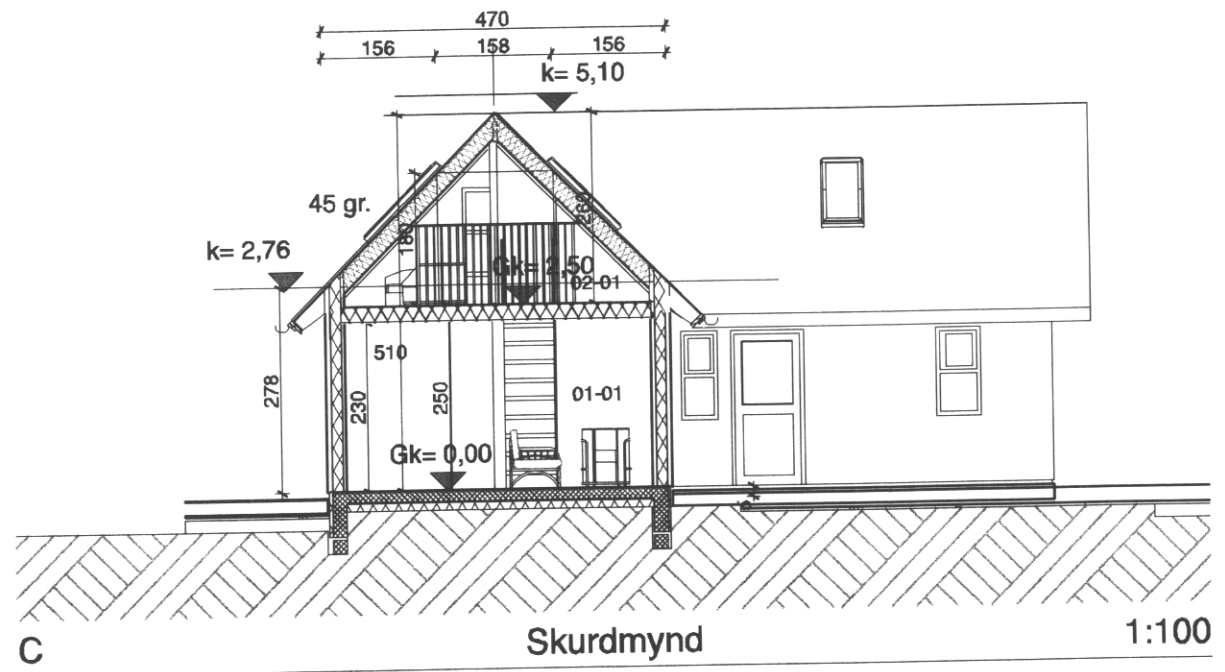

C Skurdmynd 1:100

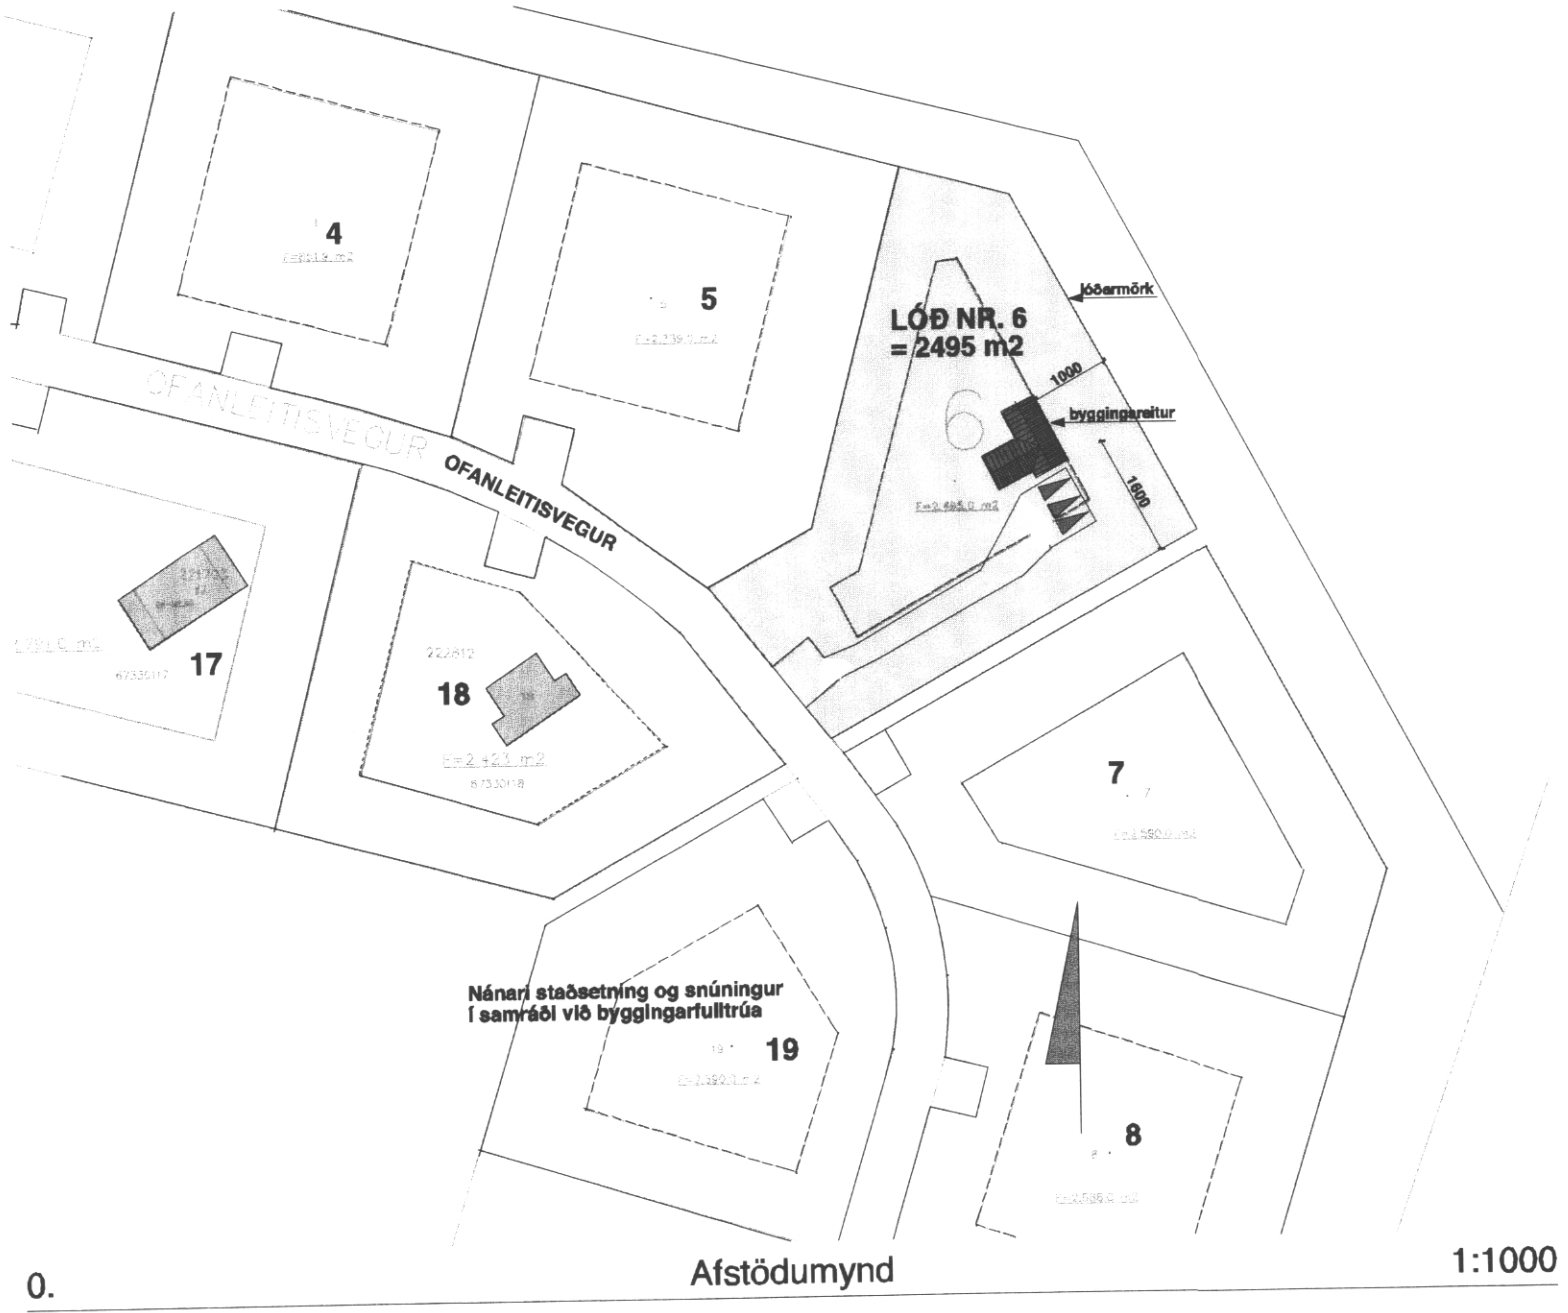

0. Afstöðumynd 1:1000

Samþykkt á fundi byggingar-
nefndar Vestmannaeyja
19. ÁGÚ. 2019
Byggingarfulltrúinn í Vestmannaeyjum

SAMÞYKKT AF BYGGINGARFULLTRÚA
7. MAI 2020
Sigurður B
BYGGINGARFULLTRÚINN Í VESTMANNAEYJUM

Byggingarlýsing:
Bústaðurinn er byggður úr timburgrind, útvæggir 45 x 145 mm. Að innan þolplast, lagnagrind og klæðning í fl. 2. Að utan er grind klædd með krossvið 9 mm max 3. laga-loftrými og lóðrétt bandsöguð vatnsklæðning. Einang. 150 mm steinull. Gólfíð er byggt úr timbrí, dregara= 2x 45 x 225 og gólfbitar 45x 225 c/c 40 cm. Klætt með 22 mm rakaheldri spónarplötu sem skrúfuð er í lím.
Undirstöður eru steinsteyptrí sökkjar og gólfplata, undir plötu 100 mm einangrun. Utan á sökkla 20 mm þéttull og Viroc plata eða samsvarandi efni.
Sperrur eru 45 x 245 mm einangrun 220 mm steinull. Þakið er klætt með hefðlaðri borðaklæðningu 24 x 145 mm, pappa af víðurkennðri gerð og báraðri málmklæðningu.
Upphitun húss er hefðbundið ofnakerfi með rafm. tubu. Gólfhiti á völdum stöðum. Neysluvatn er rör í rör kerfi. Tré pallar úti hvíla á steinsteypum sivalningum sem aftur hvíla á frost fríri þjappaðri fyllingu.
Allt gler er K-gler.

←	Flóttaleið
BO	Björgunarop og stærð þess
G.N.	Gólfniðurfali
R	Reykskynjari
01-01	Númer rýma í skráningartöflu
SL	Handslökkvitæki
E.V.T.	Eldvarnarteppi
Mhl.	Matsliuti á lóð

Gluggar eru úr gegnum fúgavaraðri furu, opranleg fög og hurðir eru úr orngripine. Með viðhaldsfrium undirlistum, fiberlistum m. einangrun.
Reykskynjarar á völdum stöðum. Slökkvitæki við inngang. Rotþró 2800 lítra frá viðukenndum framleiðenda, staðsett ca 15 m frá bústað, samkv. Heilbrigðisreglugerð. sjá afst. Stærð húss: grunnflötur 69,5 m² + milligólf = 43,1m gólf (180 cm uppá sperru) 24,8m² + 69,5 = 94,0 m². Lóð er 2495 m² / 90,0 Nýtingarhlutf. er 0,0037 Miðað við grunnflöt = nýtingarhlutfall et 0,0028 Burðarvirki og lagnir : Jón Kristjánsson byggingarverkr. Rafhönnun : Gunnar Viggósson rafhönnuður (Teiknun)
Hámarks gildi Kólnunartalna:
Útvæggir, 5" steinull 0,3 W/m² gr. C
Gluggar, vegji meðaltal 2,0 - "-
Hurðir 3,0 - "-
Þak 200 mm steinullar einangrun 0,2 - "-
Gólf a.m.k. 100 plasteinangrun 0,3 - "-

Undirritaður er aðalhönnuður og jafnframt hönnunarstjóri skv. gr. nr. :24 í lögum nr. 160 frá 2010
Beytt 08/04/20
Minniháttar breyting á gluggum/ hurðum + frekari frágangur
Fasta nr. 2504769 Land nr. 228249
Staðgr. 8000-1-
Stærð lóðar 2495 m²

	TEIKNISTOFAN	Verkefni	SUMARHÚS OFANLEITISVEGUR 6 VESMANNAEYJUM
		Heiti	GRUNNMYNDIR, SKÝRINGAR AFSTÖÐUMYND, SNIÐ
kvardi	1 : 100	1 : 1000	verk. nr 2019 G-157
dags.	18. JÚLÍ. 2019		dags br. 8. APRÍL 2020
hönnun	G. G.		teikn. nr
teikn	G. G.		AB-1
Hringbraut 17 220 Hafnarfirði s. 555-2020 FAX 555-2021 Gísli G. Gunnarsson BFI kt. 020649-2409 kvardi@kvardi.is			
Áritun hönnuðar.			Dags. áritunar.

Gísli Gunnarsson