

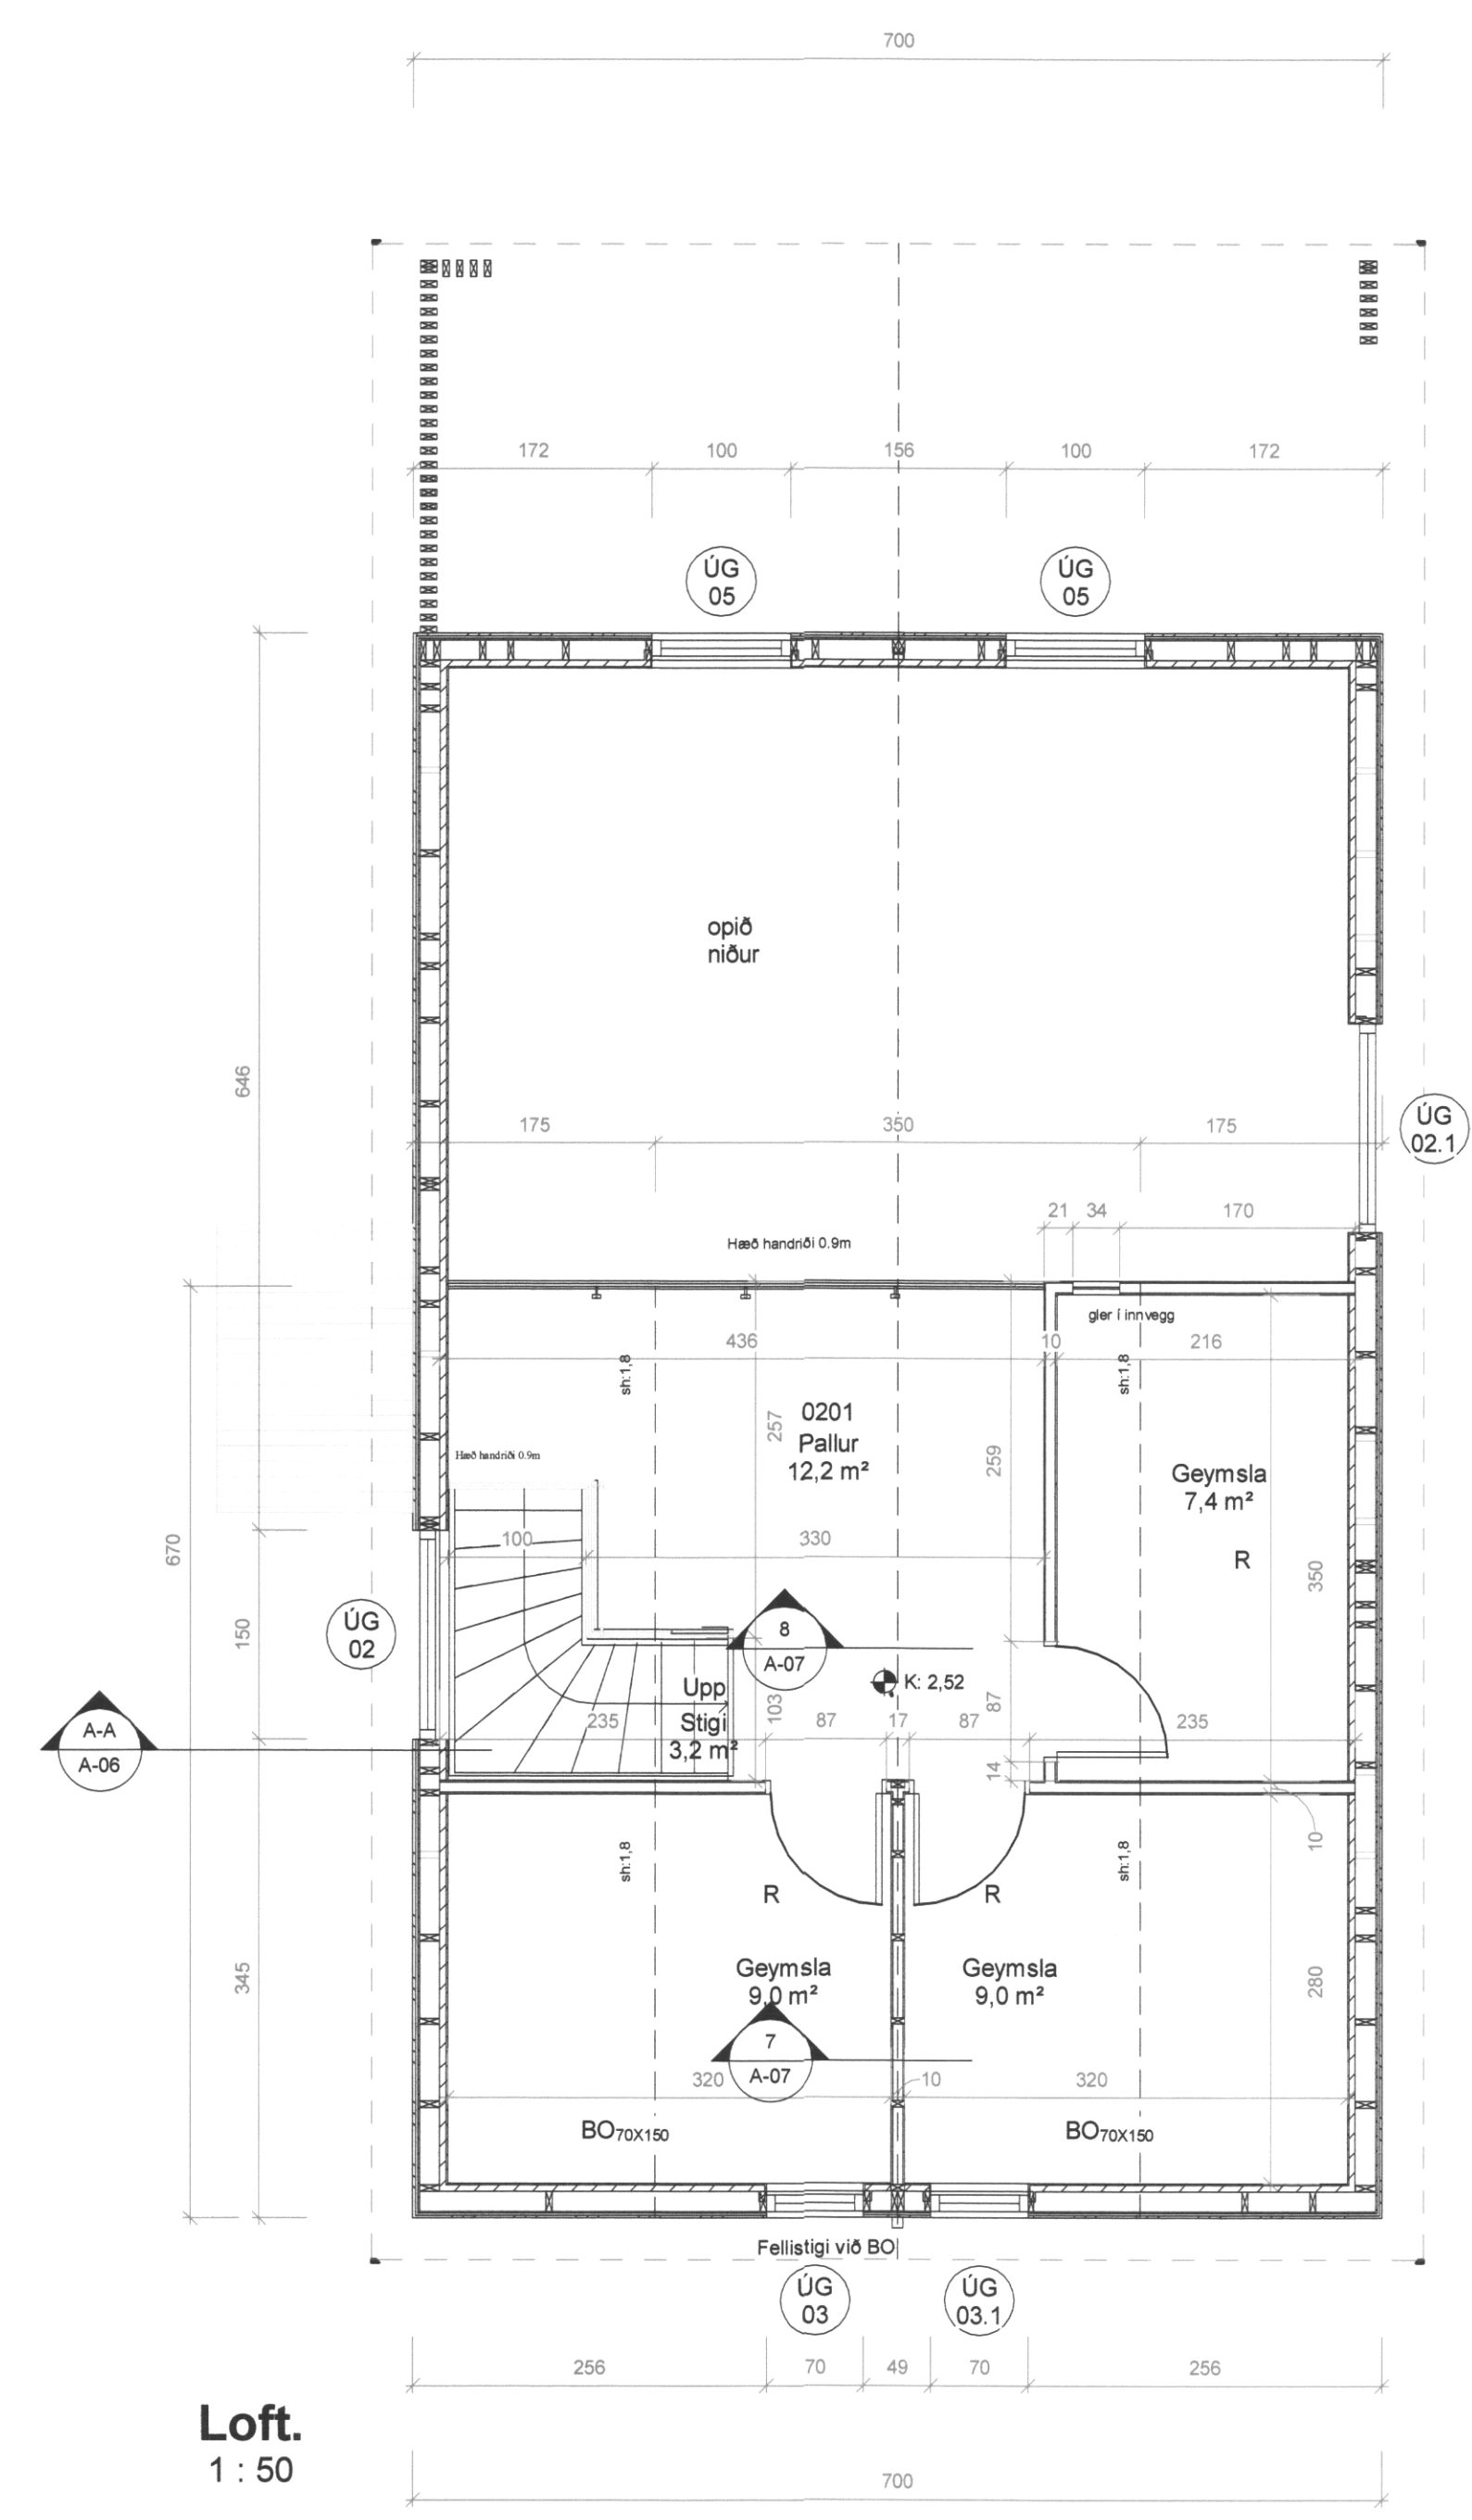


Snið A-A
1 : 50

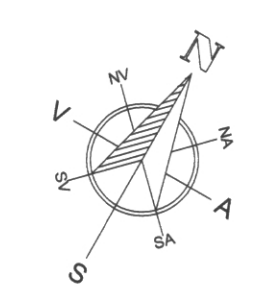

Loft.
1 : 50

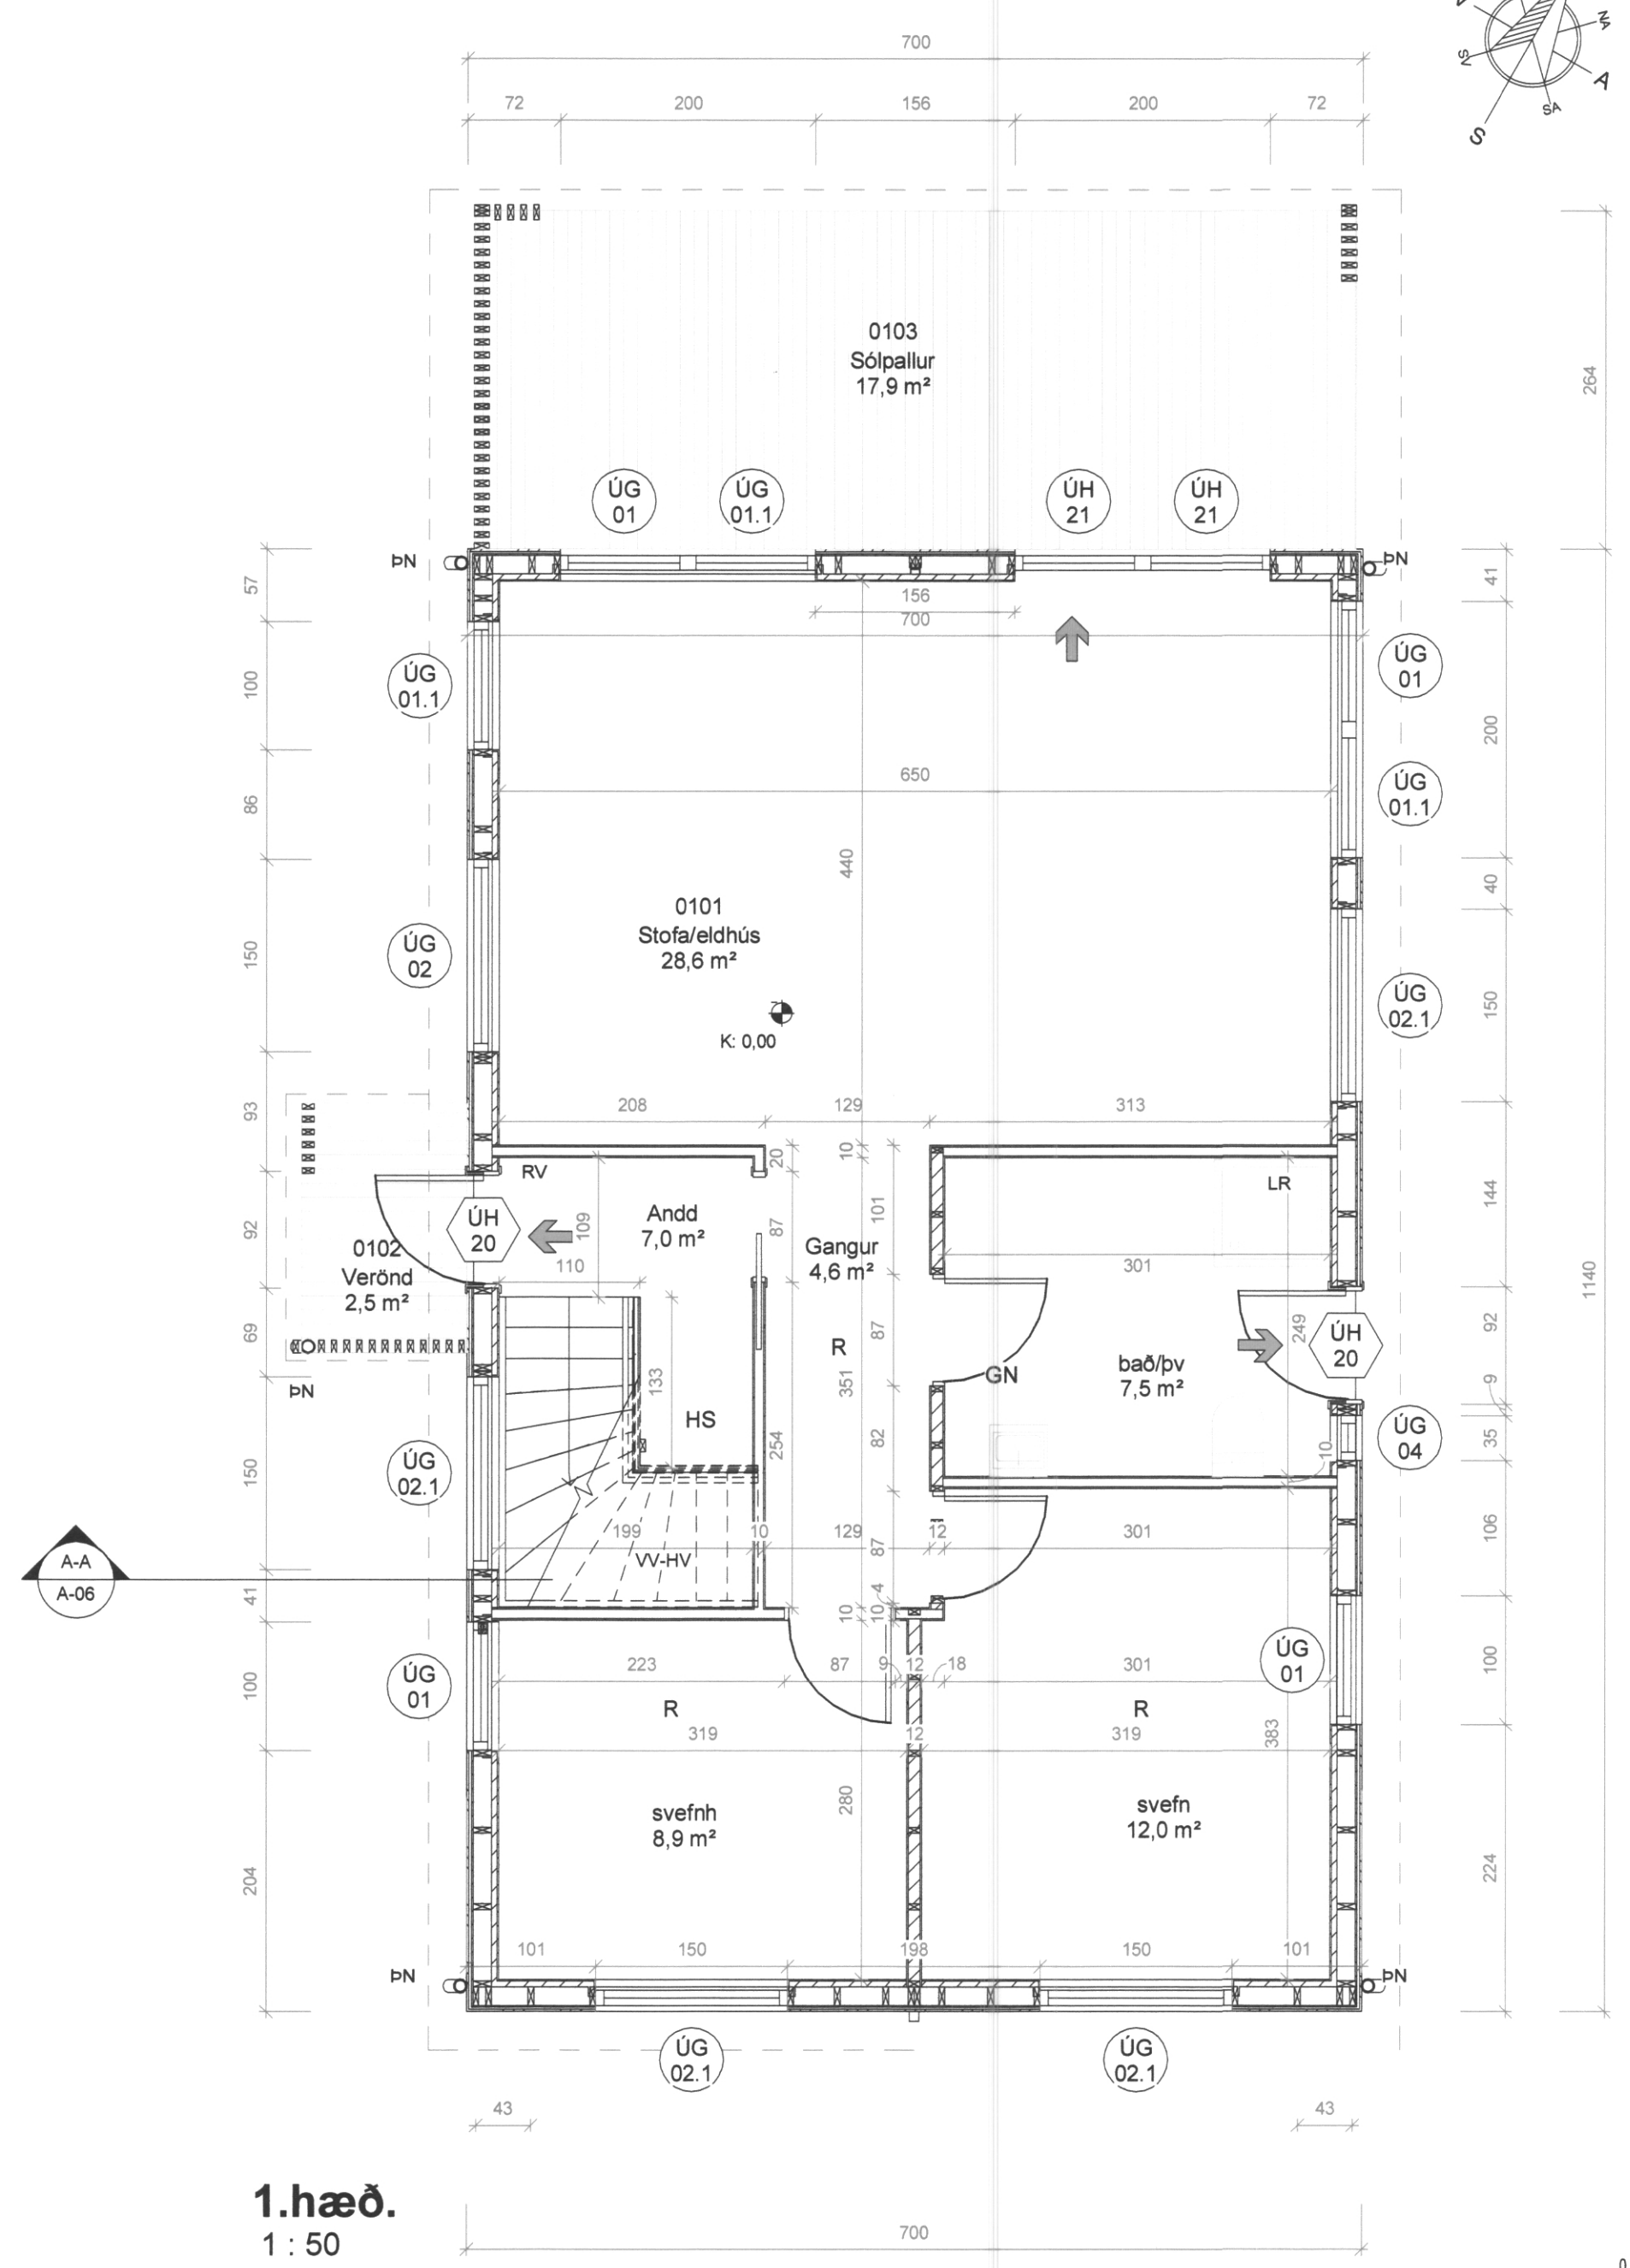

1.hæð.
1 : 50



Útg.	Dags.	Skýring	Br.af.
Verkefni:			
Frístundahús við Ofanleiti			
Heimilisfang:			
Ofanleitisvegur 5			
Verkefngund:			
Nýbygging			
Landnúmer:	L230397	Staðgreinir:	8000-1-
Séruppdrættir architect			
BYGGINGAUPDRÆTTIR			
Grunnmyndir 1h og Loft Snið			
Hannað af:	RIG	Matshluti:	01
Teiknað af:	RIG	Mallikvarði:	1 : 50
Samræming:	RIG	Dagsetning:	20.07.2020
Aðalhönnuður: Rúnar Ingi Guðjónsson Byggingafræðingur BFI Lögglidur Mannvirkjahönnuður №.146669-4319			
Hannað af: RIG			
RUM		CONSTRUCTING ARCHITECT	
TEIKNISTOFA		S. 8919231 kt.1406694319 teiknistofa@gmail.com	
6408-10	-	-	A-06
Verknúmer	Svæði	Áfangi	Ábyrgð
Númer	Útgáfa	Útgáfa	
HÖNNUÐUR ASKULUR, SÉR ALLAN RETTA TEKINGUM - FJÓLFOLDUN ER HÁÐ SKRIFLEGU SAMÞYKKI			