


SAMÞYKKT AF BYGGINGARFULLTRÚA
15. SEP. 2020
Sigmundur B. Björnsson
BYGGINGARFULLTRÚNNI VESTMANNNAEYJUM


2. JÚNÍ 2020
Byggingarfulltrúnni Vestmannaeyjum

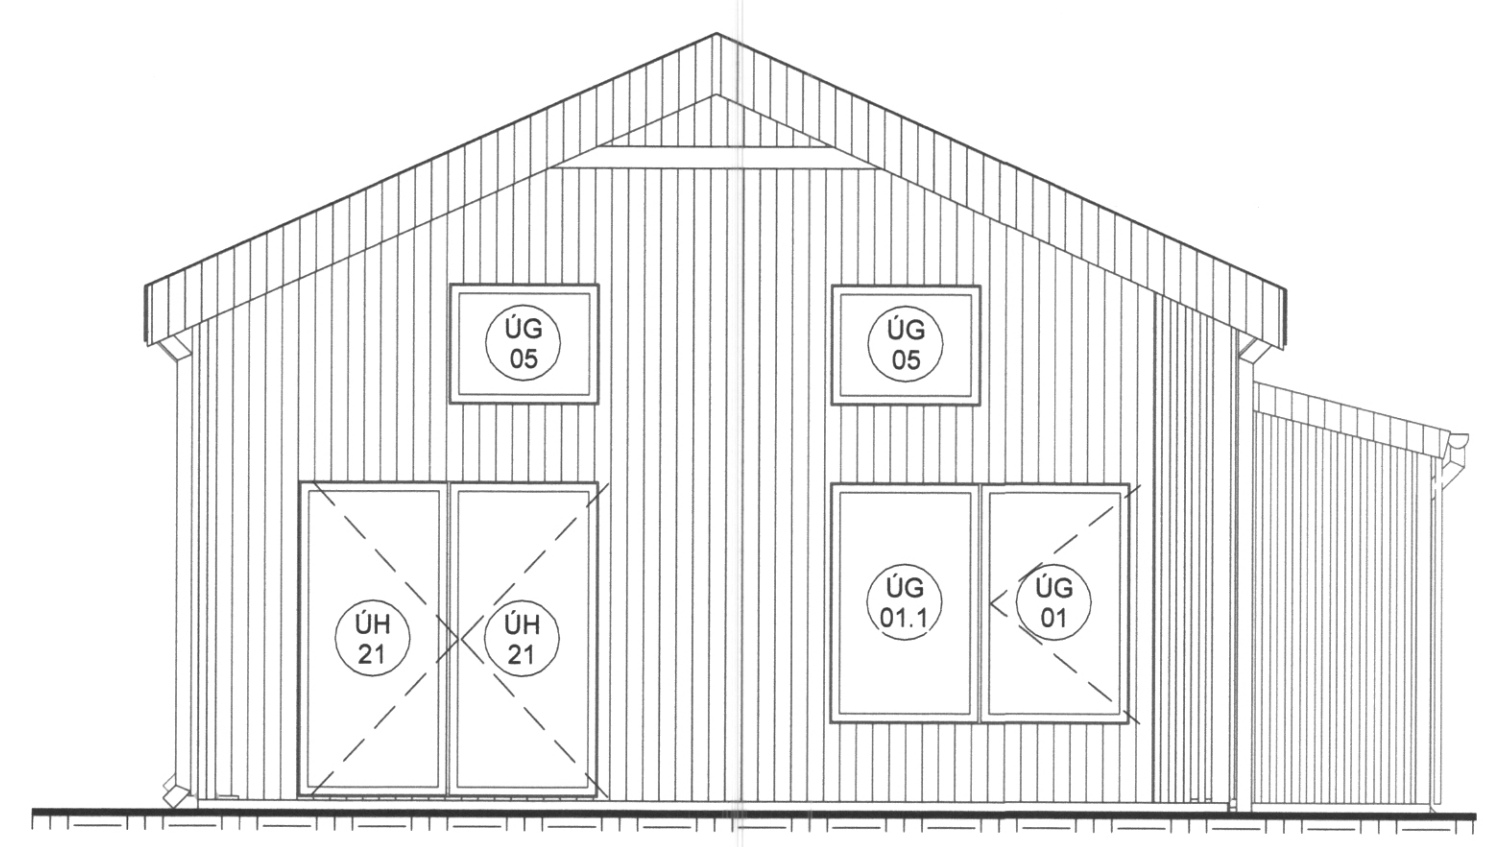


Suð-vestur.
1 : 50




Vest-norður.
1 : 50

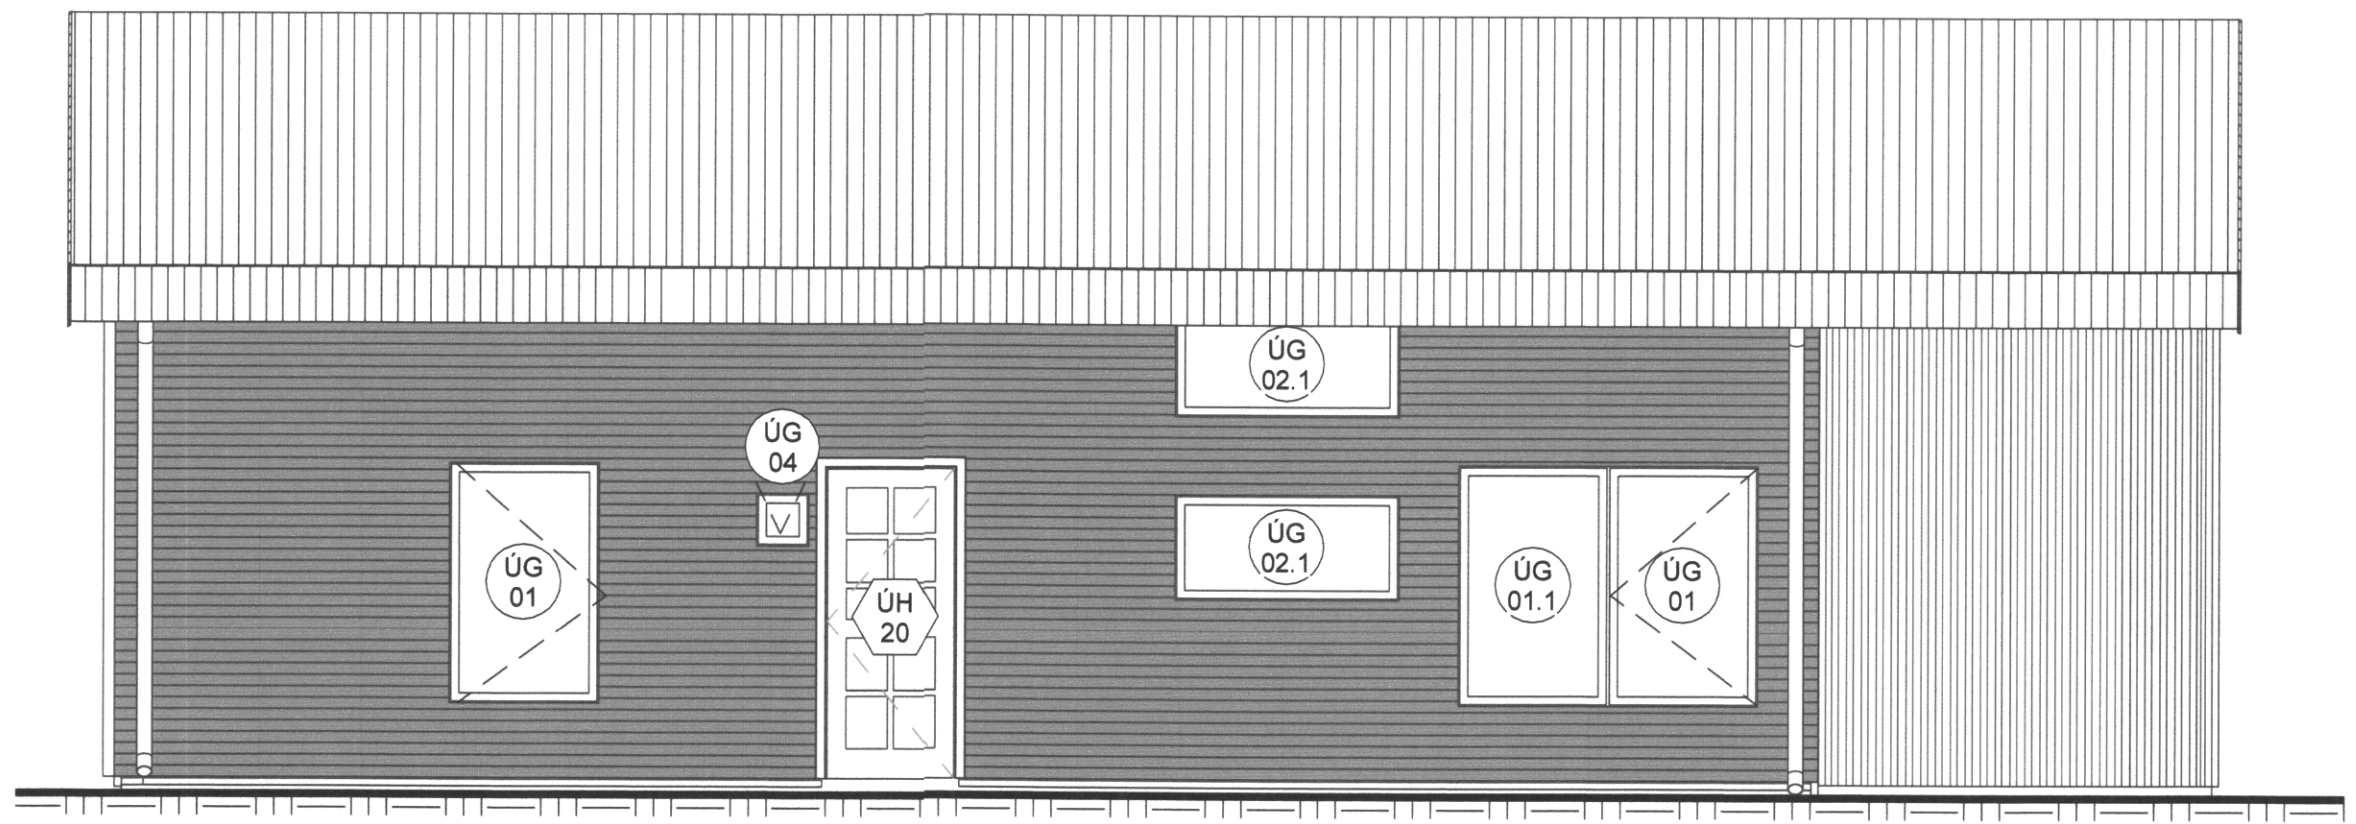


Norð-Austur.
1 : 50

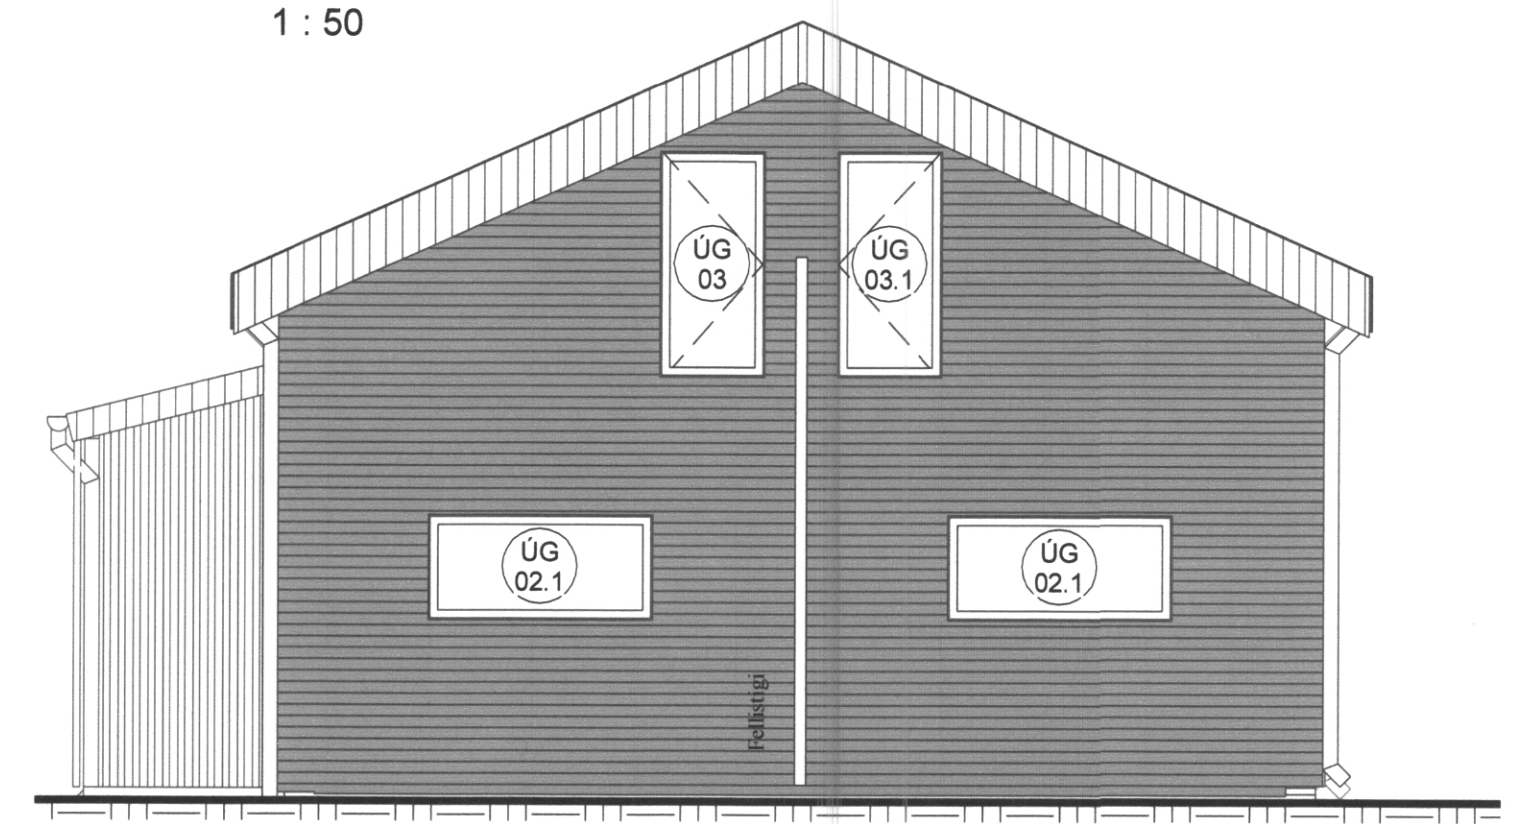


Suð-Austur.
1 : 50

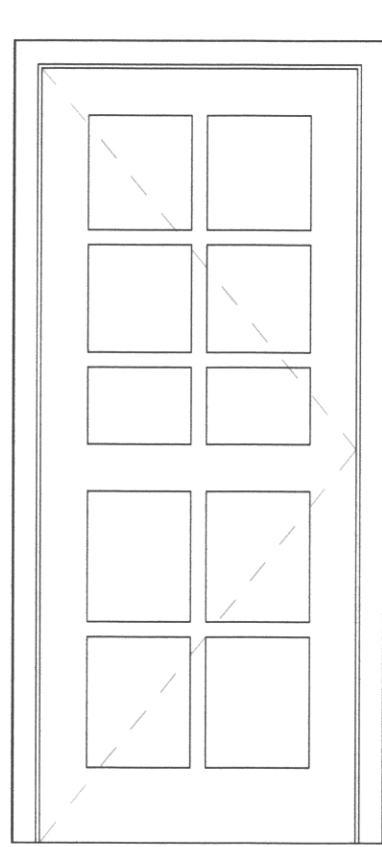


ÚH 20
INNGANGSHURÐ

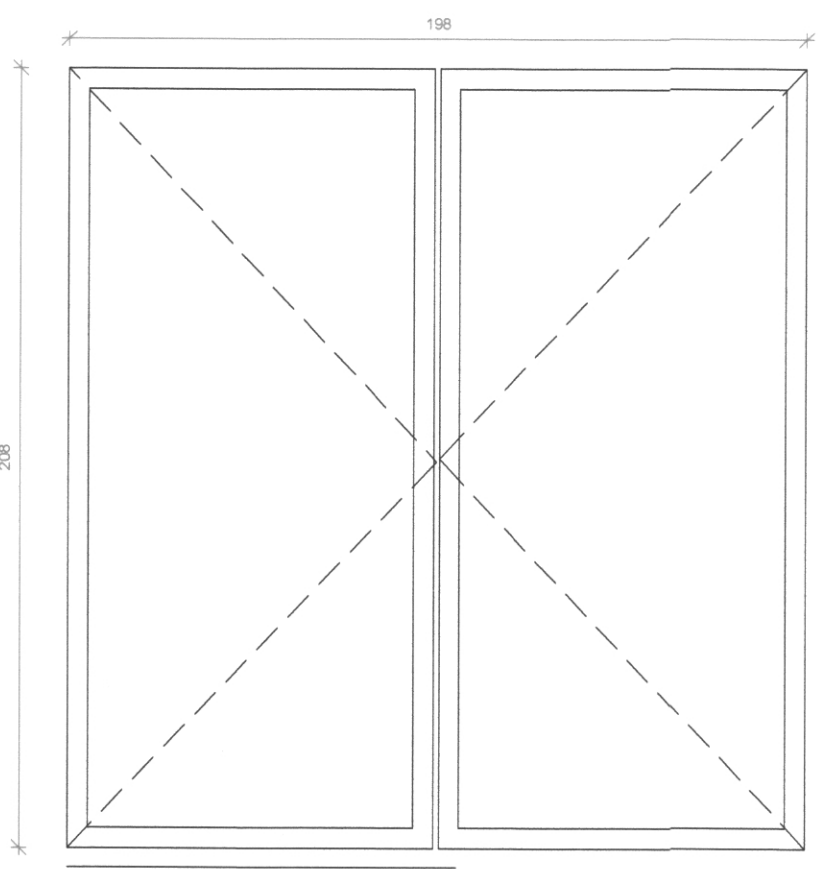


ÚH 21
SVALAHURÐ

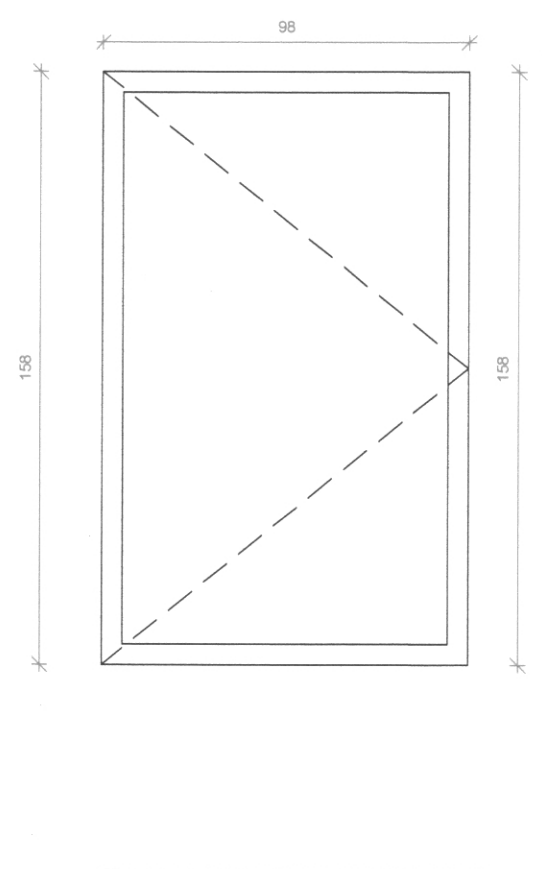


ÚG 01
OPNANLEGUR GLUGGI
aðh- opnarétt á
ásýndartekningu
björgunarop

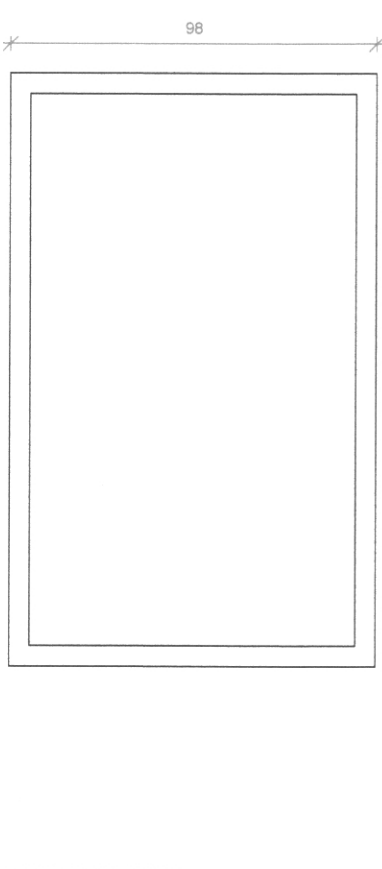


ÚG 01.1
FASTUR GLUGGI

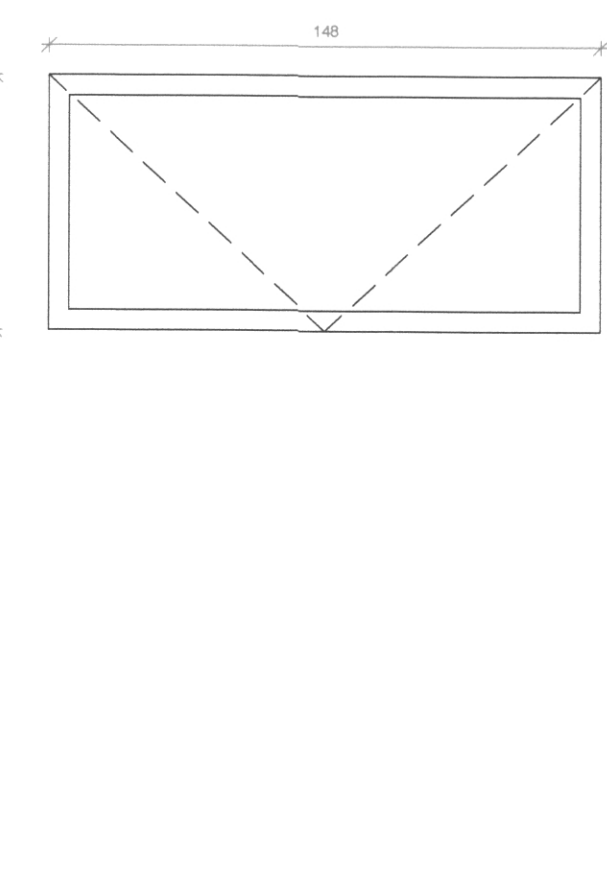

ÚG 02
OPNANLEGUR GLUGGI

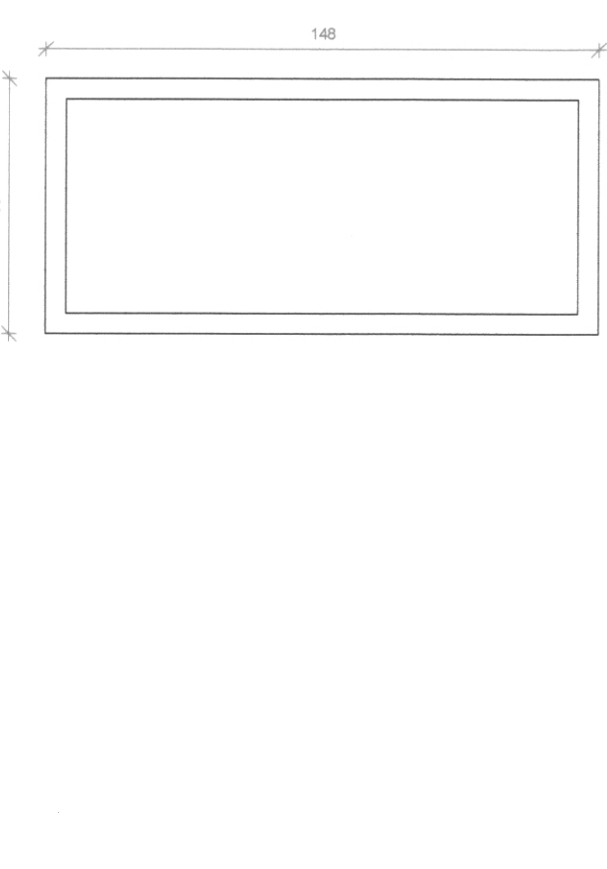


ÚG 02.1
FASTUR GLUGGI

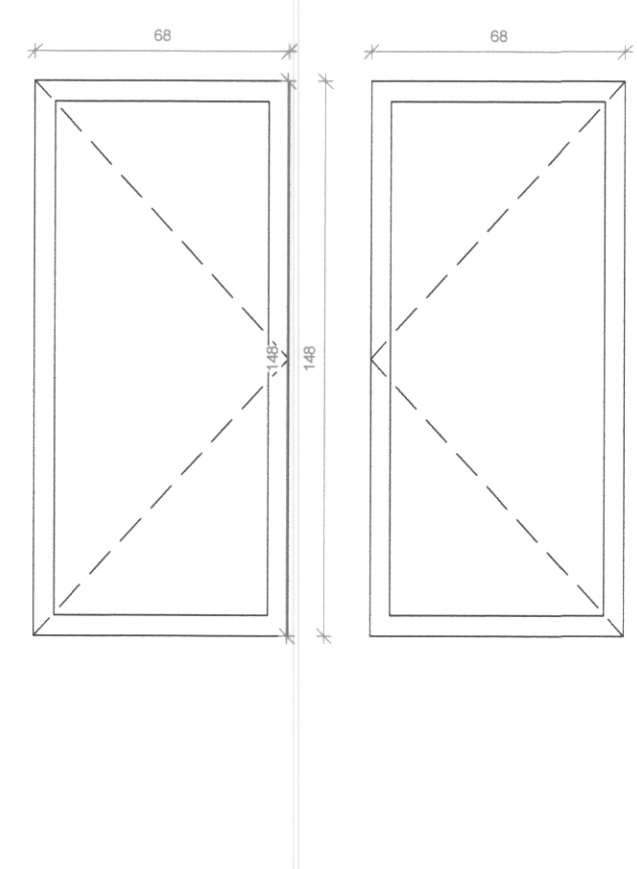


ÚG 03
OPNANLEGUR GLUGGI
björgunarop



ÚG 03.1
OPNANLEGUR GLUGGI
björgunarop

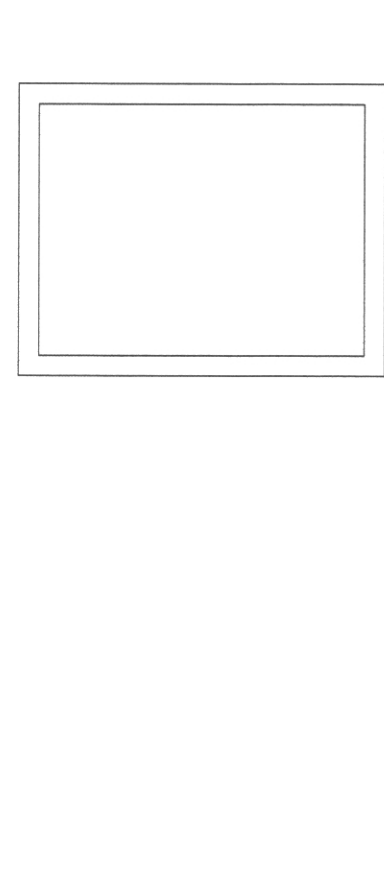

ÚG 04
OPNANLEGUR GLUGGI

 

ÚG 05
FASTUR GLUGGI

Gluggar - Hurðar
1 : 20

Gluggaskema						
Merking	Mál	Búnaður				
Notkun	Raðnúmer	Hæð gluggaops	Breidd gluggaops	Björgunarop	Fjöldi	Verð
ÚG	01	1600 mm	1000 mm		1	
ÚG	01	1600 mm	1000 mm		1	
ÚG	01	1600 mm	1000 mm	X	1	
ÚG	01	1600 mm	1000 mm	X	1	
01: 4		6400 mm	4000 mm		4	0
ÚG	01.1	1600 mm	1000 mm		1	
ÚG	01.1	1600 mm	1000 mm		1	
ÚG	01.1	1600 mm	1000 mm		1	
01.1: 3		4800 mm	3000 mm		3	0
ÚG	02	700 mm	1500 mm		1	
ÚG	02	700 mm	1500 mm		1	
02: 2		1400 mm	3000 mm		2	0
ÚG	02.1	700 mm	1500 mm		1	
ÚG	02.1	700 mm	1500 mm		1	
ÚG	02.1	700 mm	1500 mm		1	
ÚG	02.1	700 mm	1500 mm		1	
02.1: 5		3500 mm	7500 mm		5	0

Gluggaskema						
Merking	Mál	Búnaður				
Notkun	Raðnúmer	Hæð gluggaops	Breidd gluggaops	Björgunarop	Fjöldi	Verð
ÚG	03	1500 mm	700 mm	X	1	
03: 1		1500 mm	700 mm		1	0
ÚG	03.1	1500 mm	700 mm	X	1	
03.1: 1		1500 mm	700 mm		1	0
ÚG	04	350 mm	350 mm		1	
04: 1		350 mm	350 mm		1	0
ÚG	05	800 mm	1000 mm		1	
ÚG	05	800 mm	1000 mm		1	
05: 2		1600 mm	2000 mm		2	0
ÚH	21	2100 mm	1000 mm		1	
ÚH	21	2100 mm	1000 mm		1	
21: 2		4200 mm	2000 mm		2	0
21		25250 mm	23250 mm		21	0

Gluggar og hurðar eru álklaeddri timburgluggar/hurðir

Skýringar:
Uppgefin mál eru smíðamál glugga (karmál): samræmist við frágang framleiðanda. Allur frágangur samkvæmt fyrirsögn framleiðanda. Gluggar og hurðir eru settir í eftir á. Gluggar og hurðir eru samsettir ál- og timburgluggar. Opnaleg fög eru ýmist topphengd eða hliðarhengt. Póststærðir reiknast út frá gluggastærð og vindálagi. Allir opnalegir gluggar eru með öryggislausingu og "næturopnun" Svalahurðir með stormlæsingu.

Gler í gluggum eru tvöfalt einungrunargler
Meðal U-gildi að lágmarki 1,65 w/m² K (meðalatal gluggapósta og glers)
U-gildi glers að lágmarki 1,5 w/m² K
(tvöfalt einungrunargler með gasfyllingu á milli glerja)

Litir glugga og hurða:
-að utan RAL 7021 eða sambærilegur að ósk eiganda
-að innan: Hvítur eða sambærilegur að ósk eiganda

Útg.	Dags.	Skýring	Br.af.
Verkhalt:			
Fristundahús við Ofanleiti			
Heimilisfang:			
Ofanleitisvegur 5			
Verktugund:			
Nybygging			
Landnúmer:	L230397	Staðgreinir:	8000-1-
Séruppdrættir architect			
ÁSYNDIR- Glugga og hurðayfirlit			
Hannað af:	RIG	Matshluti:	01
Telknað af:	RIG	Mælikvarði:	1:50 1:20
Samræming:	MG	Dagsetning:	20.07.2020
Aðalhönnuður: Rúnar Ingi Guðjónsson Byggingafræðingur BFI Lögglidir Mannvirkjahönnuður K140669-4319			
RÚM		CONSTRUCTING ARCHITECT	
TEIKNISTOFA		S. 8919231 K1.1406694319 teiknistofa@gmail.com	
6408-10	-	-	A-05
Verknúmer	Svæði	Áfangi	Abýrgð
Númer	Útgáfa		
HÖNNUÐUR ÁSKILUR SÉR ALLAN RETT A TEIKNUNU. FJÖLFOÐURER HÁÐ SKRIFLEGU SAMÞYKKT			

