



SAMÞYKKT AF BYGGINGARFULLTRÚA

30. MAR. 2020


Sigurður S. Björnsson
BYGGINGARFULLTRÚINN Í VESTMANNAEYJUM

UNDIRRITUN SAMRÆMINGARHÖNNUNAR



Tybjörn Þ. Þorláksson 270623

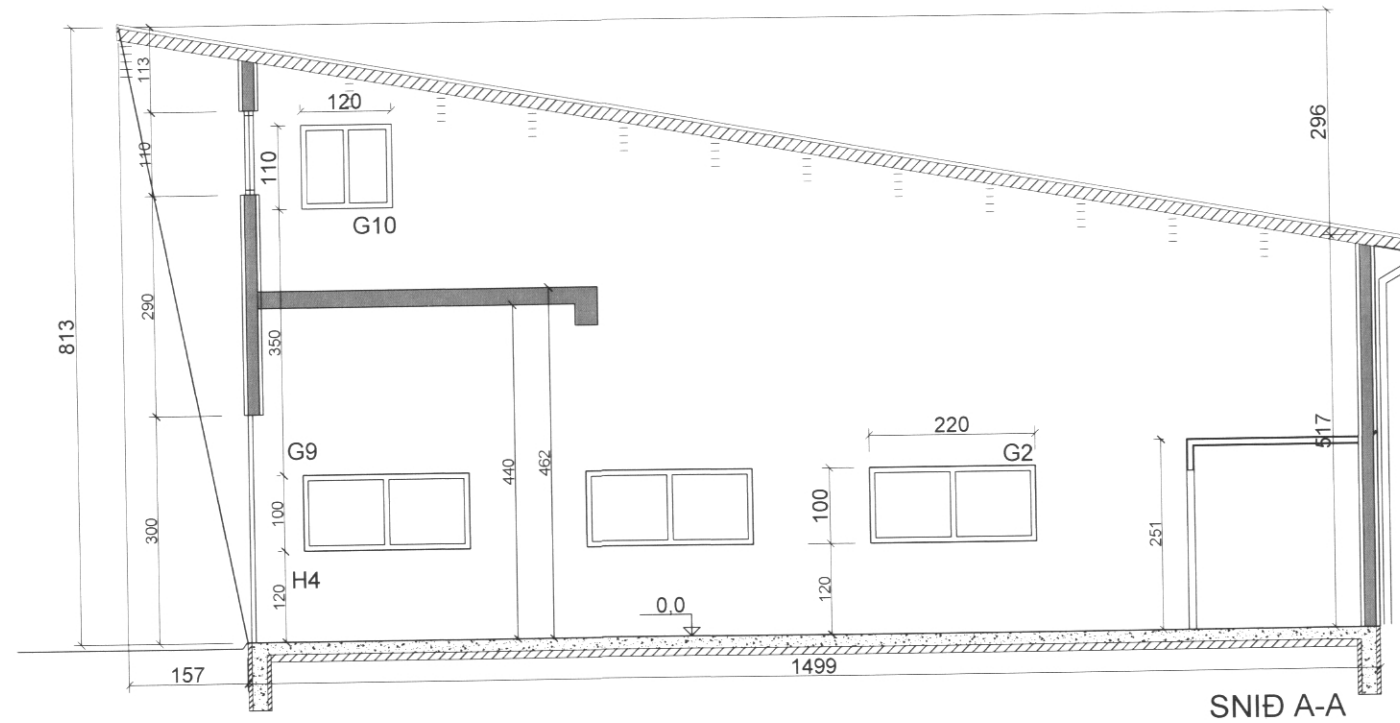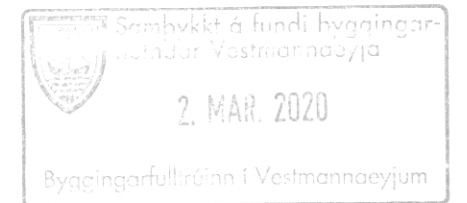

SNID A-A

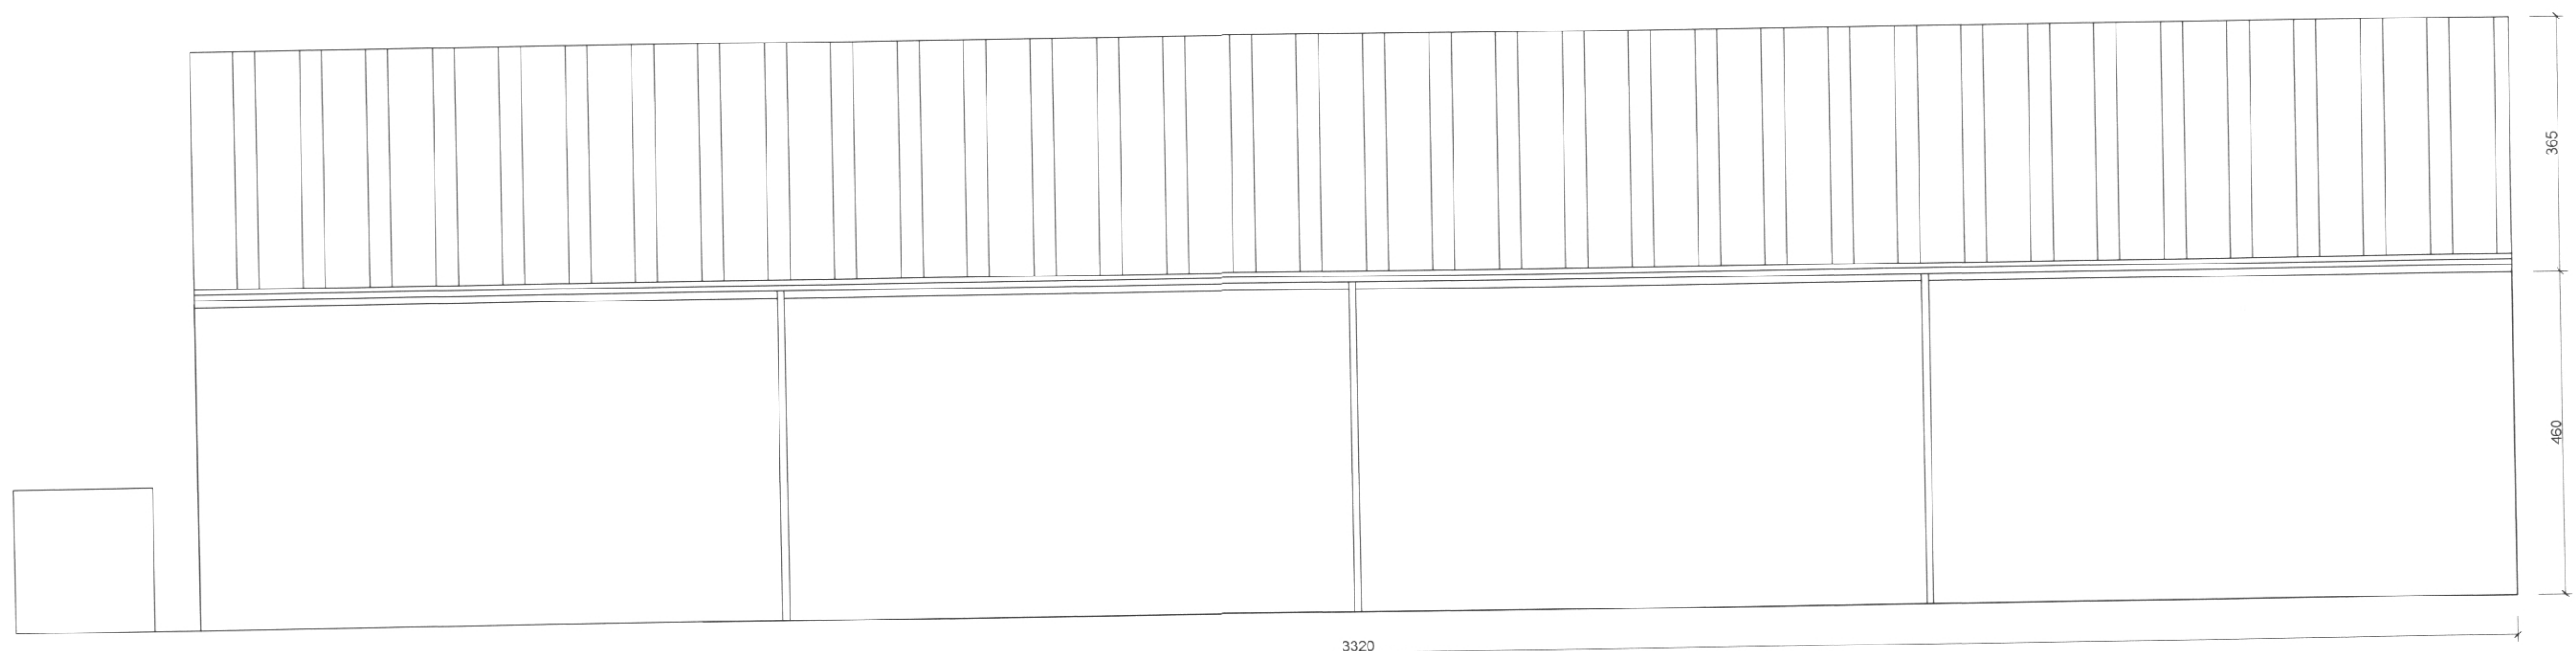

SUÐURHLIÐ

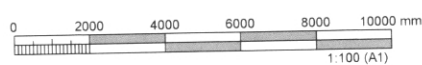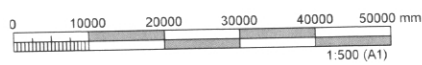

TILVÍSUN

UTG DAGS	SKYRINGAR	TEIK HANN RYNT SAMÞ
----------	-----------	---------------------

UTG DAGS	SKYRINGAR	TEIK HANN RYNT SAMÞ
----------	-----------	---------------------

tpz
teiknistofa

Kirkjuvegi 23 900
Vestmannaeyjum
Sími 481-2711
tpz@teiknistofa.is
www.teiknistofa.is

ÚTG DAGS	HANNAÐ	MÆLIKVARÐI
30.03.2020	KH/BB/BM	1:50 (A1)
YFIRFARID	TEIKNAD	
PZ	KH/GG/BM	
SAMÞYKKT.	<i>Tybjörn Þ. Þorláksson 270623</i>	

OFANLEITISVEGUR 27
900 VESTMANNAEYJUM
SÉRUPPDRÆTTIR
SNID OG ÚTLIT-SUÐUR
OG SKRÁNINGARTAFLA
VERKFAANG 1818-1 TEIKNING
104