

SAMÞYKKT AF BYGGINGARFULTRÚA




30. MAR. 2020

Sigurðis S. Þ.
BYGGINGARFULTRÚINN Í VESTMANNAEYJUM


UNDIRRITUN SAMRÆMINGARHÖNNUDAR

Þórunn Þórunnsson 270613-044

Samþykkt á fundi byggingarfulltrúinnar Vestmannaeyja
2. MAR. 2020
Byggingarfulltrúinn í Vestmannaeyjum

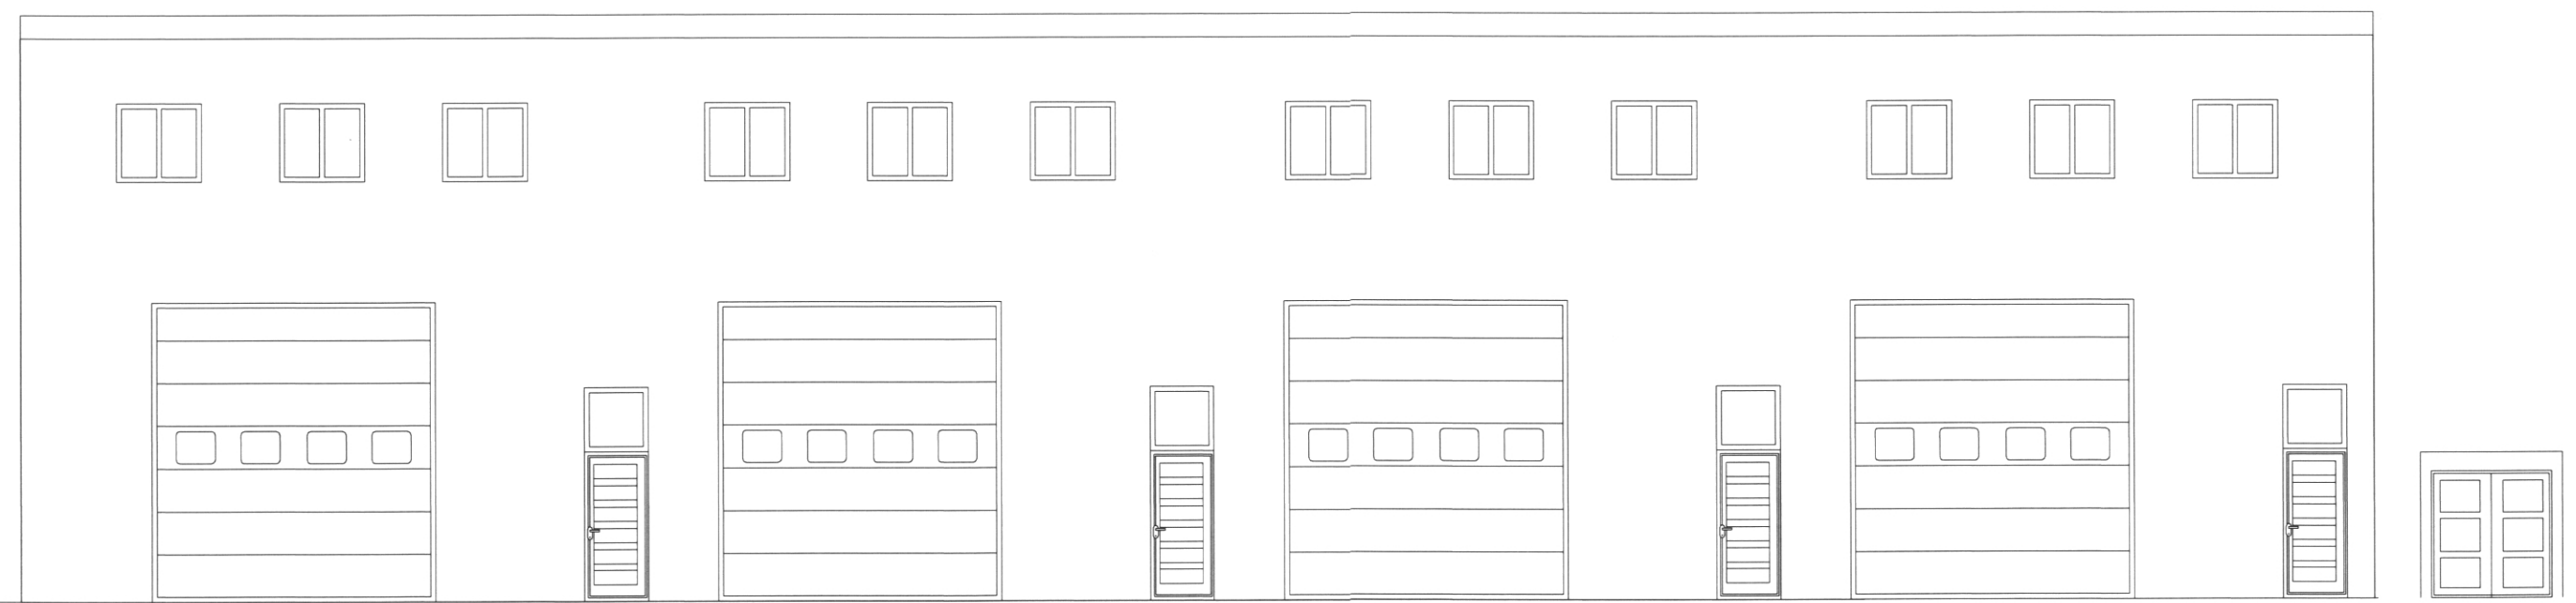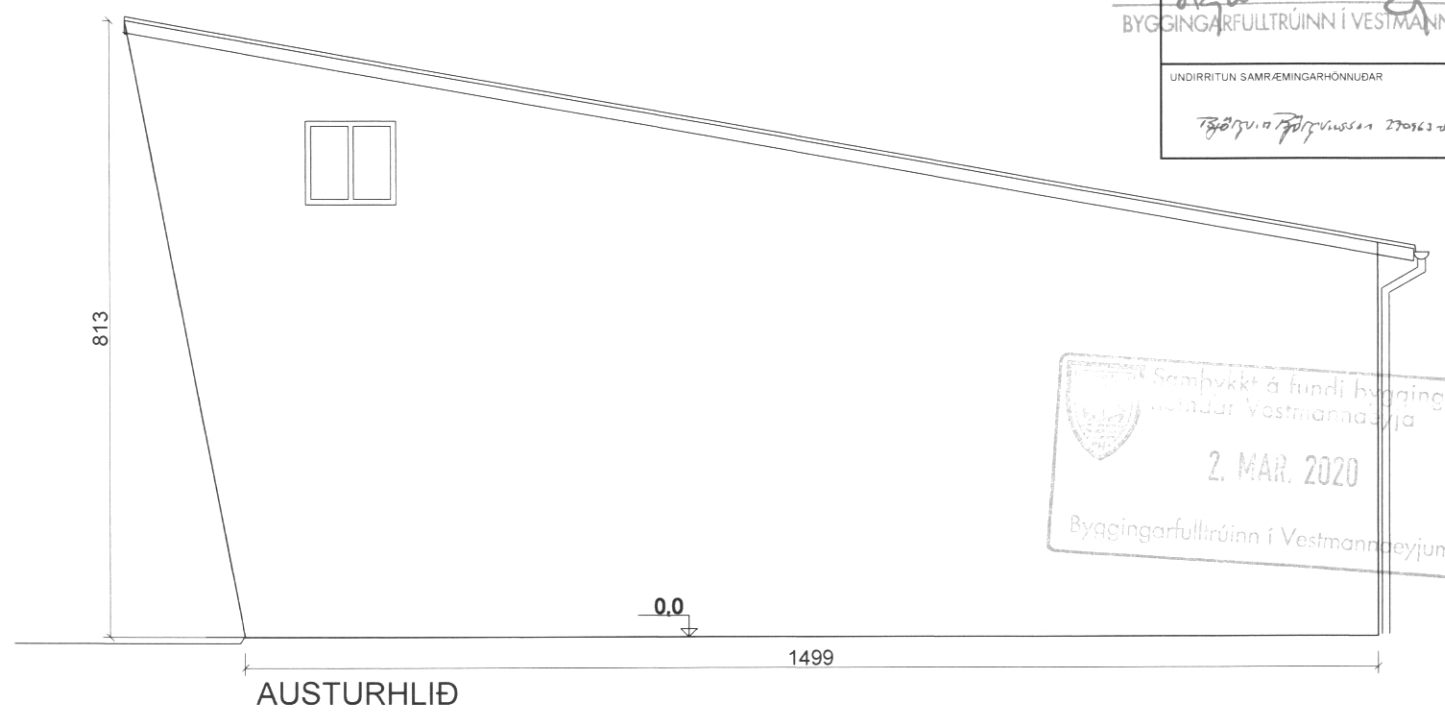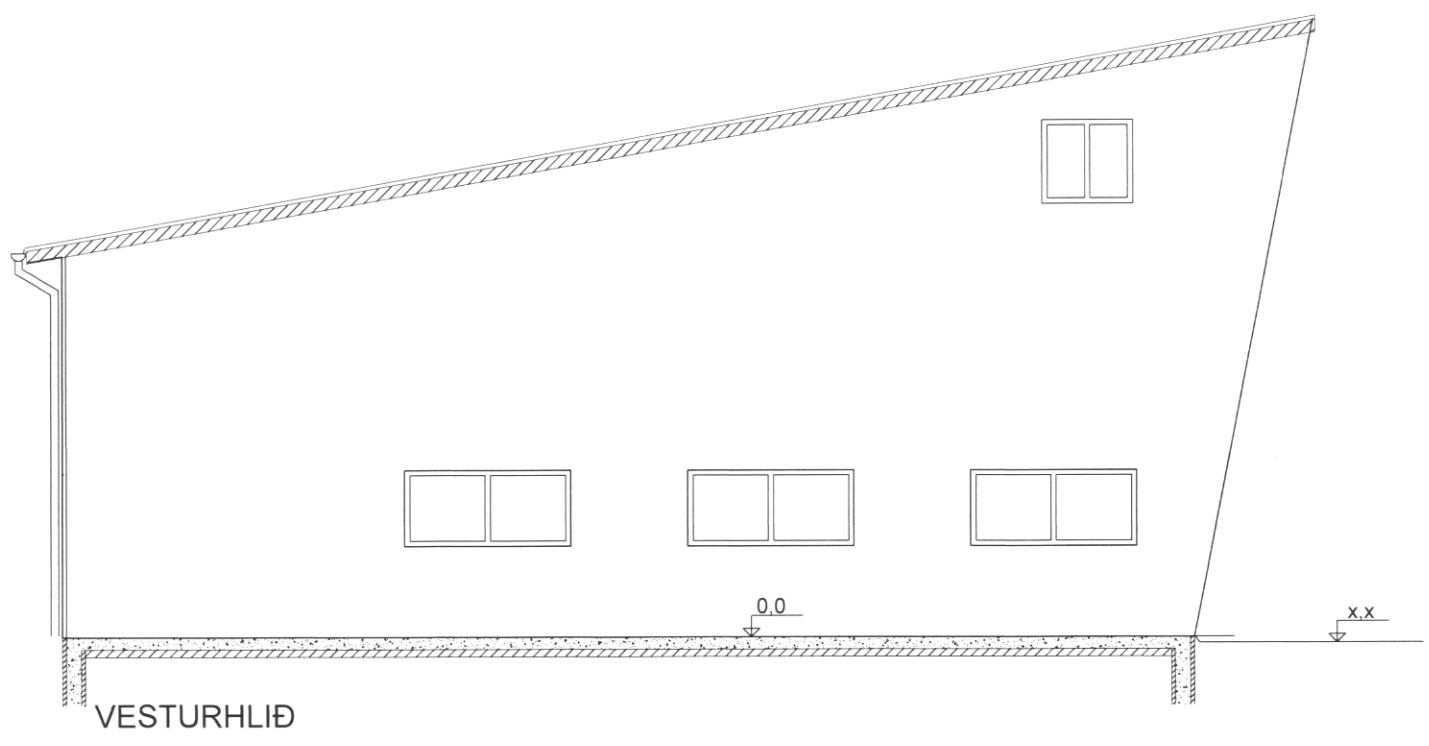

NORÐURHLIÐ

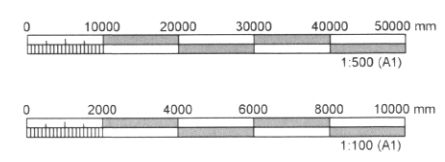

TILVISUN	ÚTG. DAGS	SKYRINGAR	TEIK. HANN. RYNT. SAMÞ.	ÚTG. DAGS	SKYRINGAR	TEIK. HANN. RYNT. SAMÞ.

tpz
teiknistofa

Kirkjuvegi 23 900
Vestmannaeyjum
Sími 481-2711
tpz@teiknistofa.is
www.teiknistofa.is

ÚTG. DAGS	HANNAÐ	MÆLIKVARÐI	OFANLEITISVEGUR 27 900 VESTMANNAEYJUM SÉRUPPDRÆTTIR ÚTLIT NORÐUR, AUSTUR OG VESTUR OG SKRÁNINGARTAFLA
30.03.2020	KH/BB/BM	1:50 (A1)	
YFIRFARIÐ	TEIKNAD		
PZ	KH/GG/BM		
SAMÞYKKT:			VERKFANG 1818-1 TEIKNING 106