


01 JUNI 1999

Þóroddur Jónsson
BYGGINGARFULLTRÚGUNI TVESTMANNÆVNI

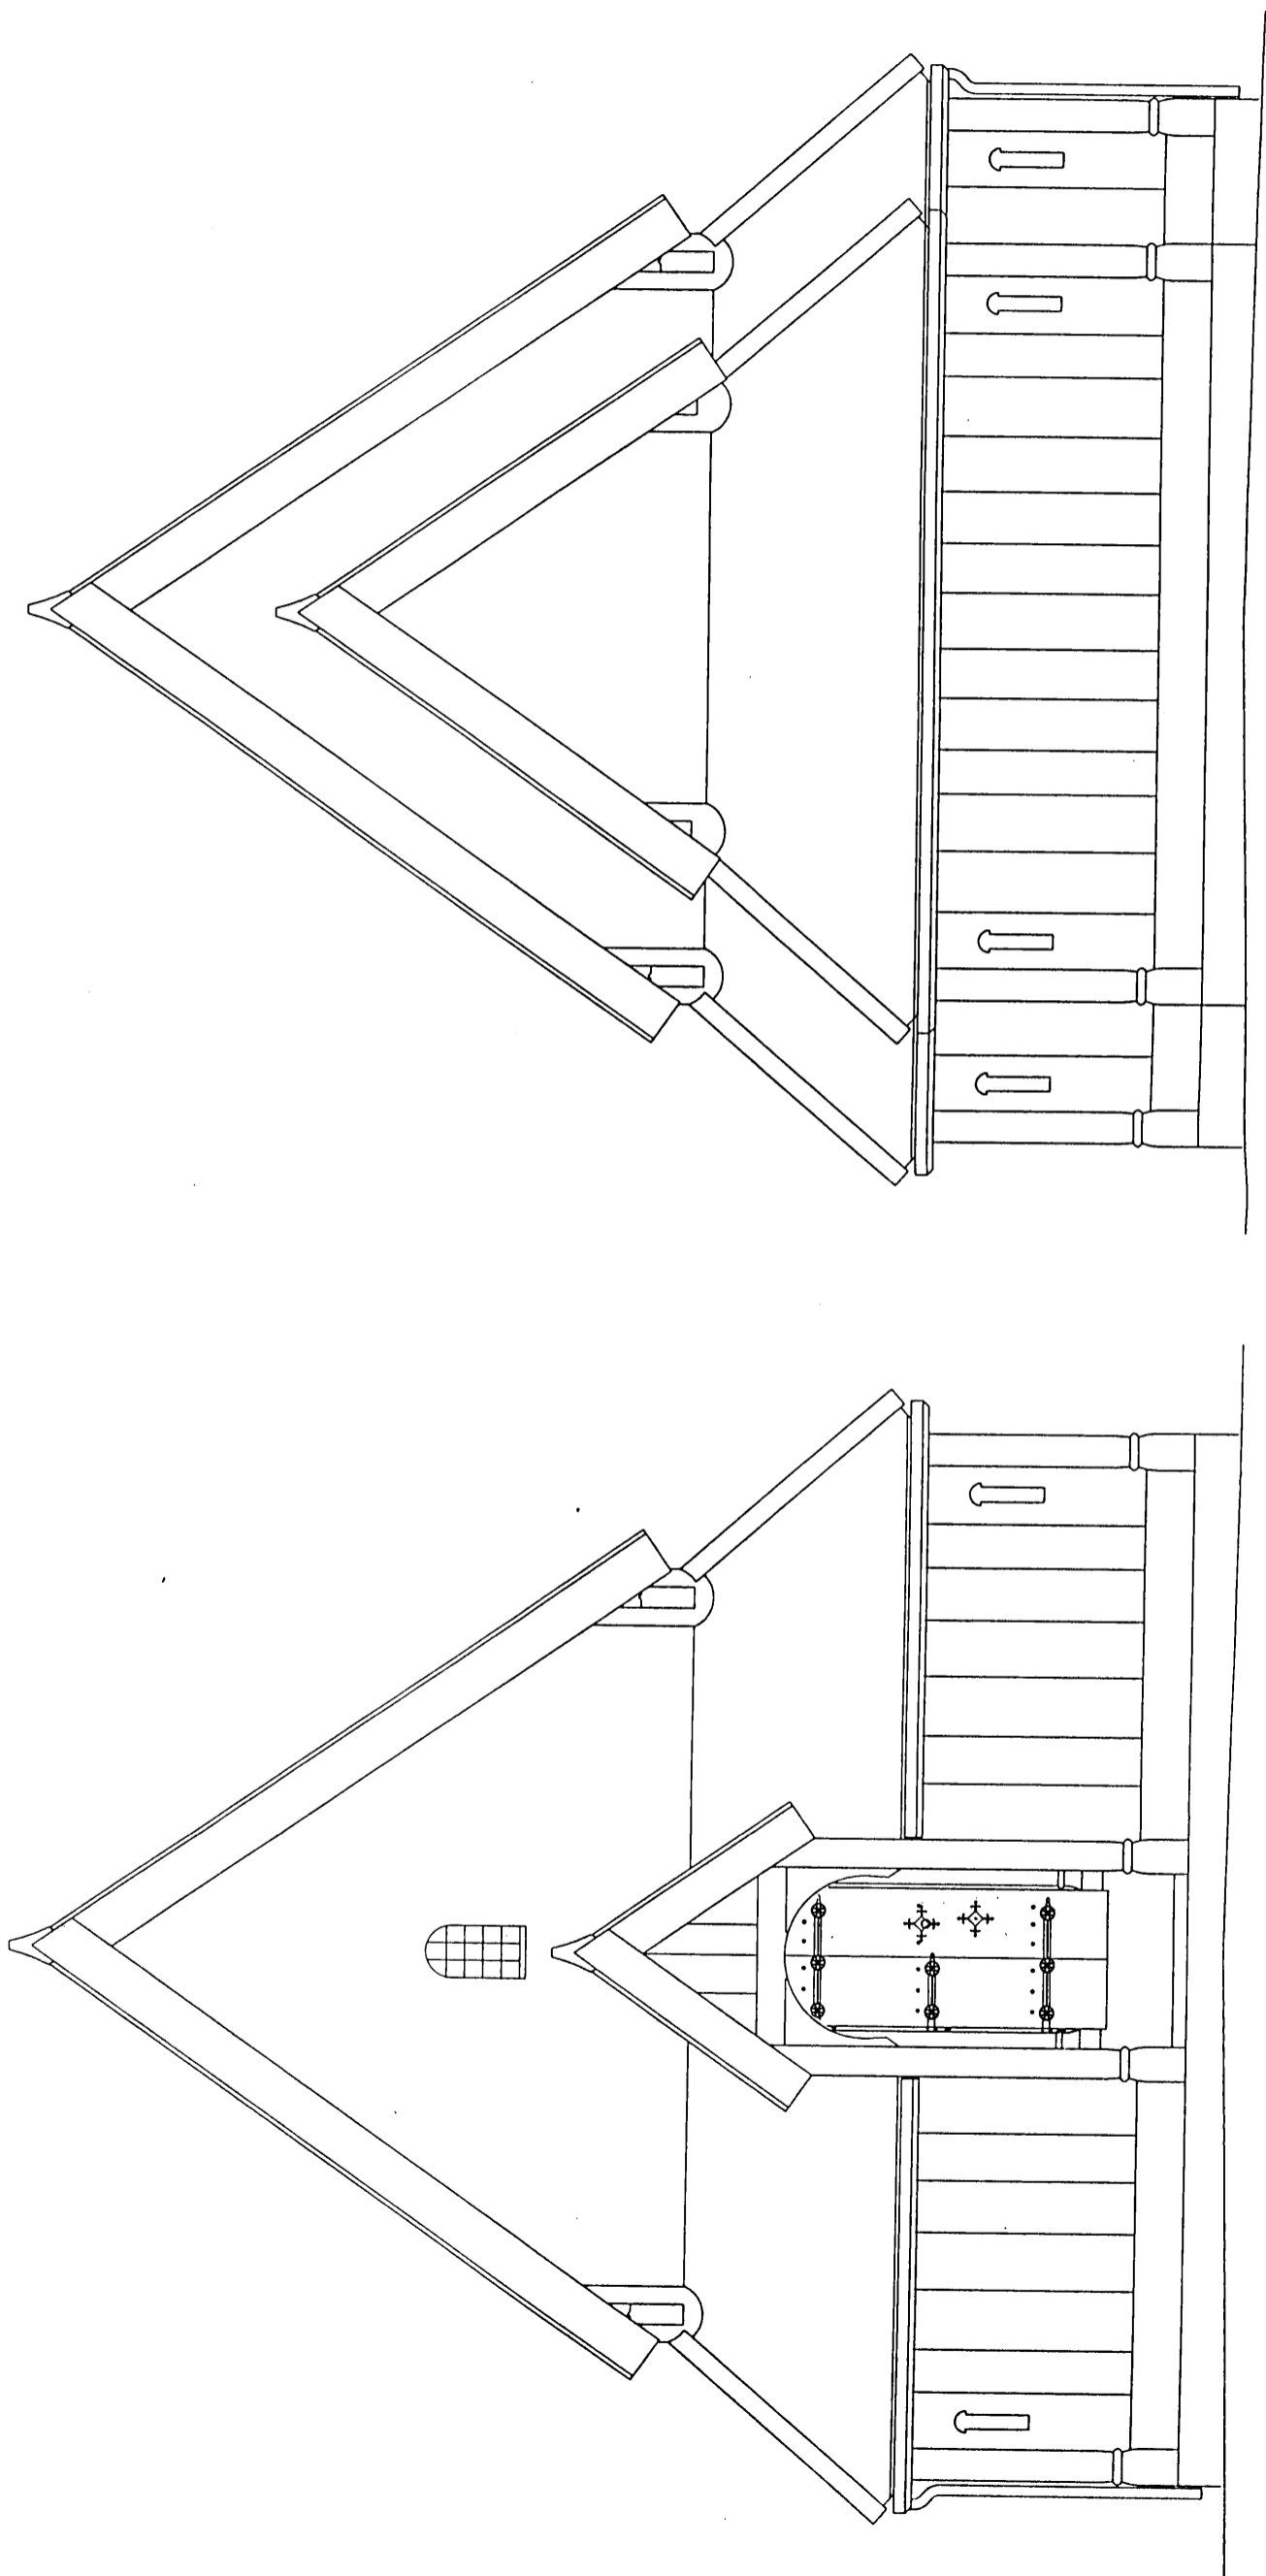

Stavkirke - Island

Fasade mot vest og øst

21/10-98 M 1 : 50

Andersen og Irgens A/S

120B

B	120300	vindskjold og dekkbord iht. t. 103
		takrenner og nedløpsrør
A	04.01.00	nedre stavlegje i kor-utgør