


01 JUNI 1999

Stavkirke - Island
BYGGINGARFULLTRÚNAKT VESTMANNNEYRUM

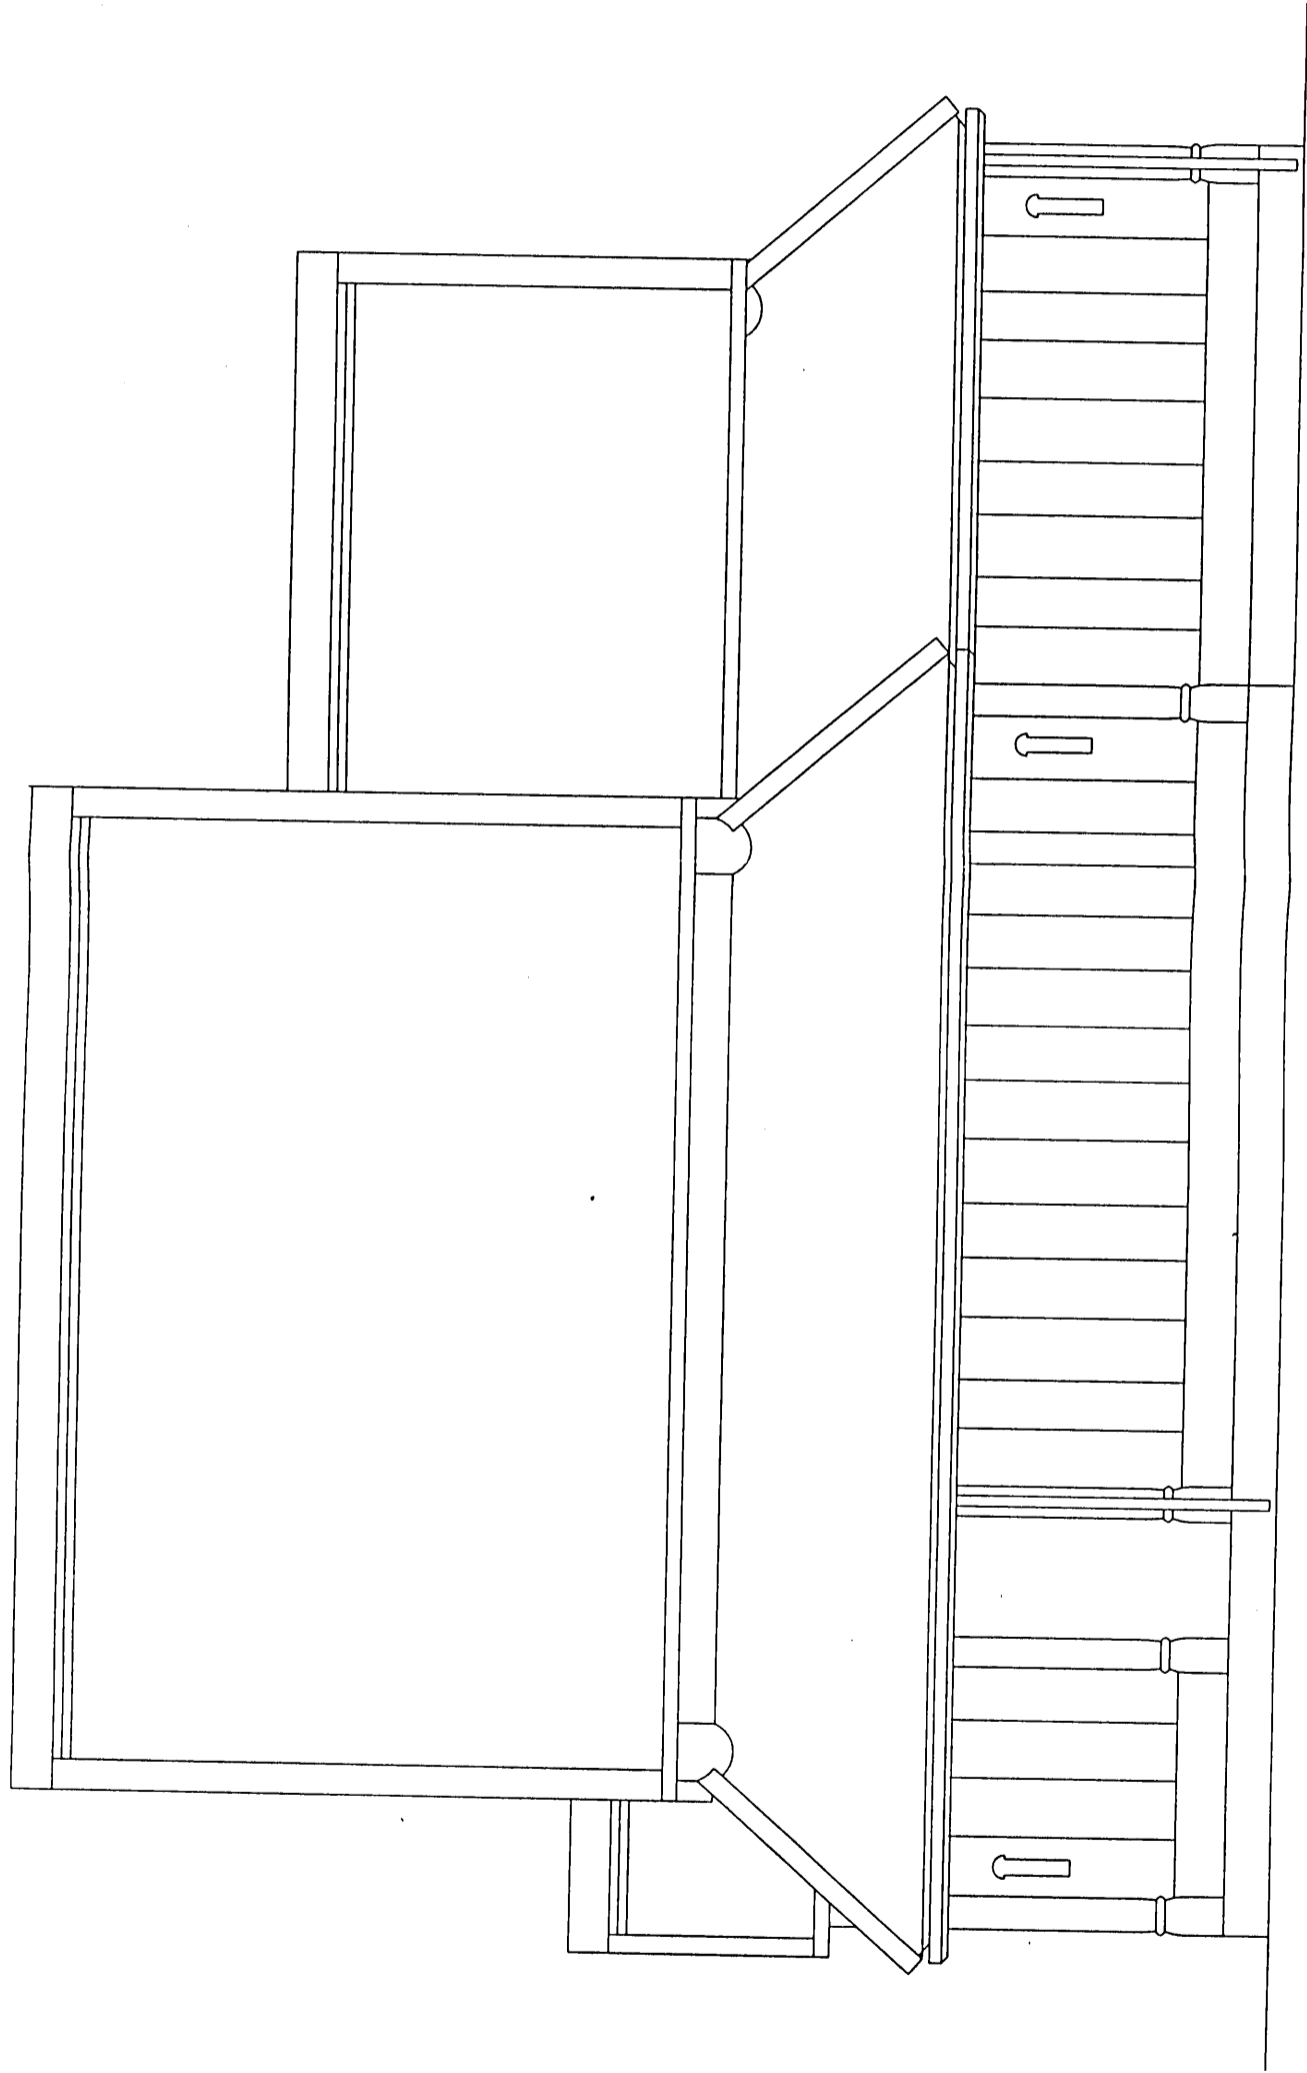

Stavkirke - Island

Fasade mot sør

21/10-98 M 1 : 50

Andersen og Irgens A/S

B	128395	vindskj og dekkbord iht. L 103	
		takrenner og nedløperer	
A	848102	nedre stavlegje i kor utgør	

121B