


SAMPYKKT I SKIPULAGSNEFND

01 JUNI 1999

*[Signature]*  
BYGGINGAÐULLTRUJNINNI VESTMANNNAEVI

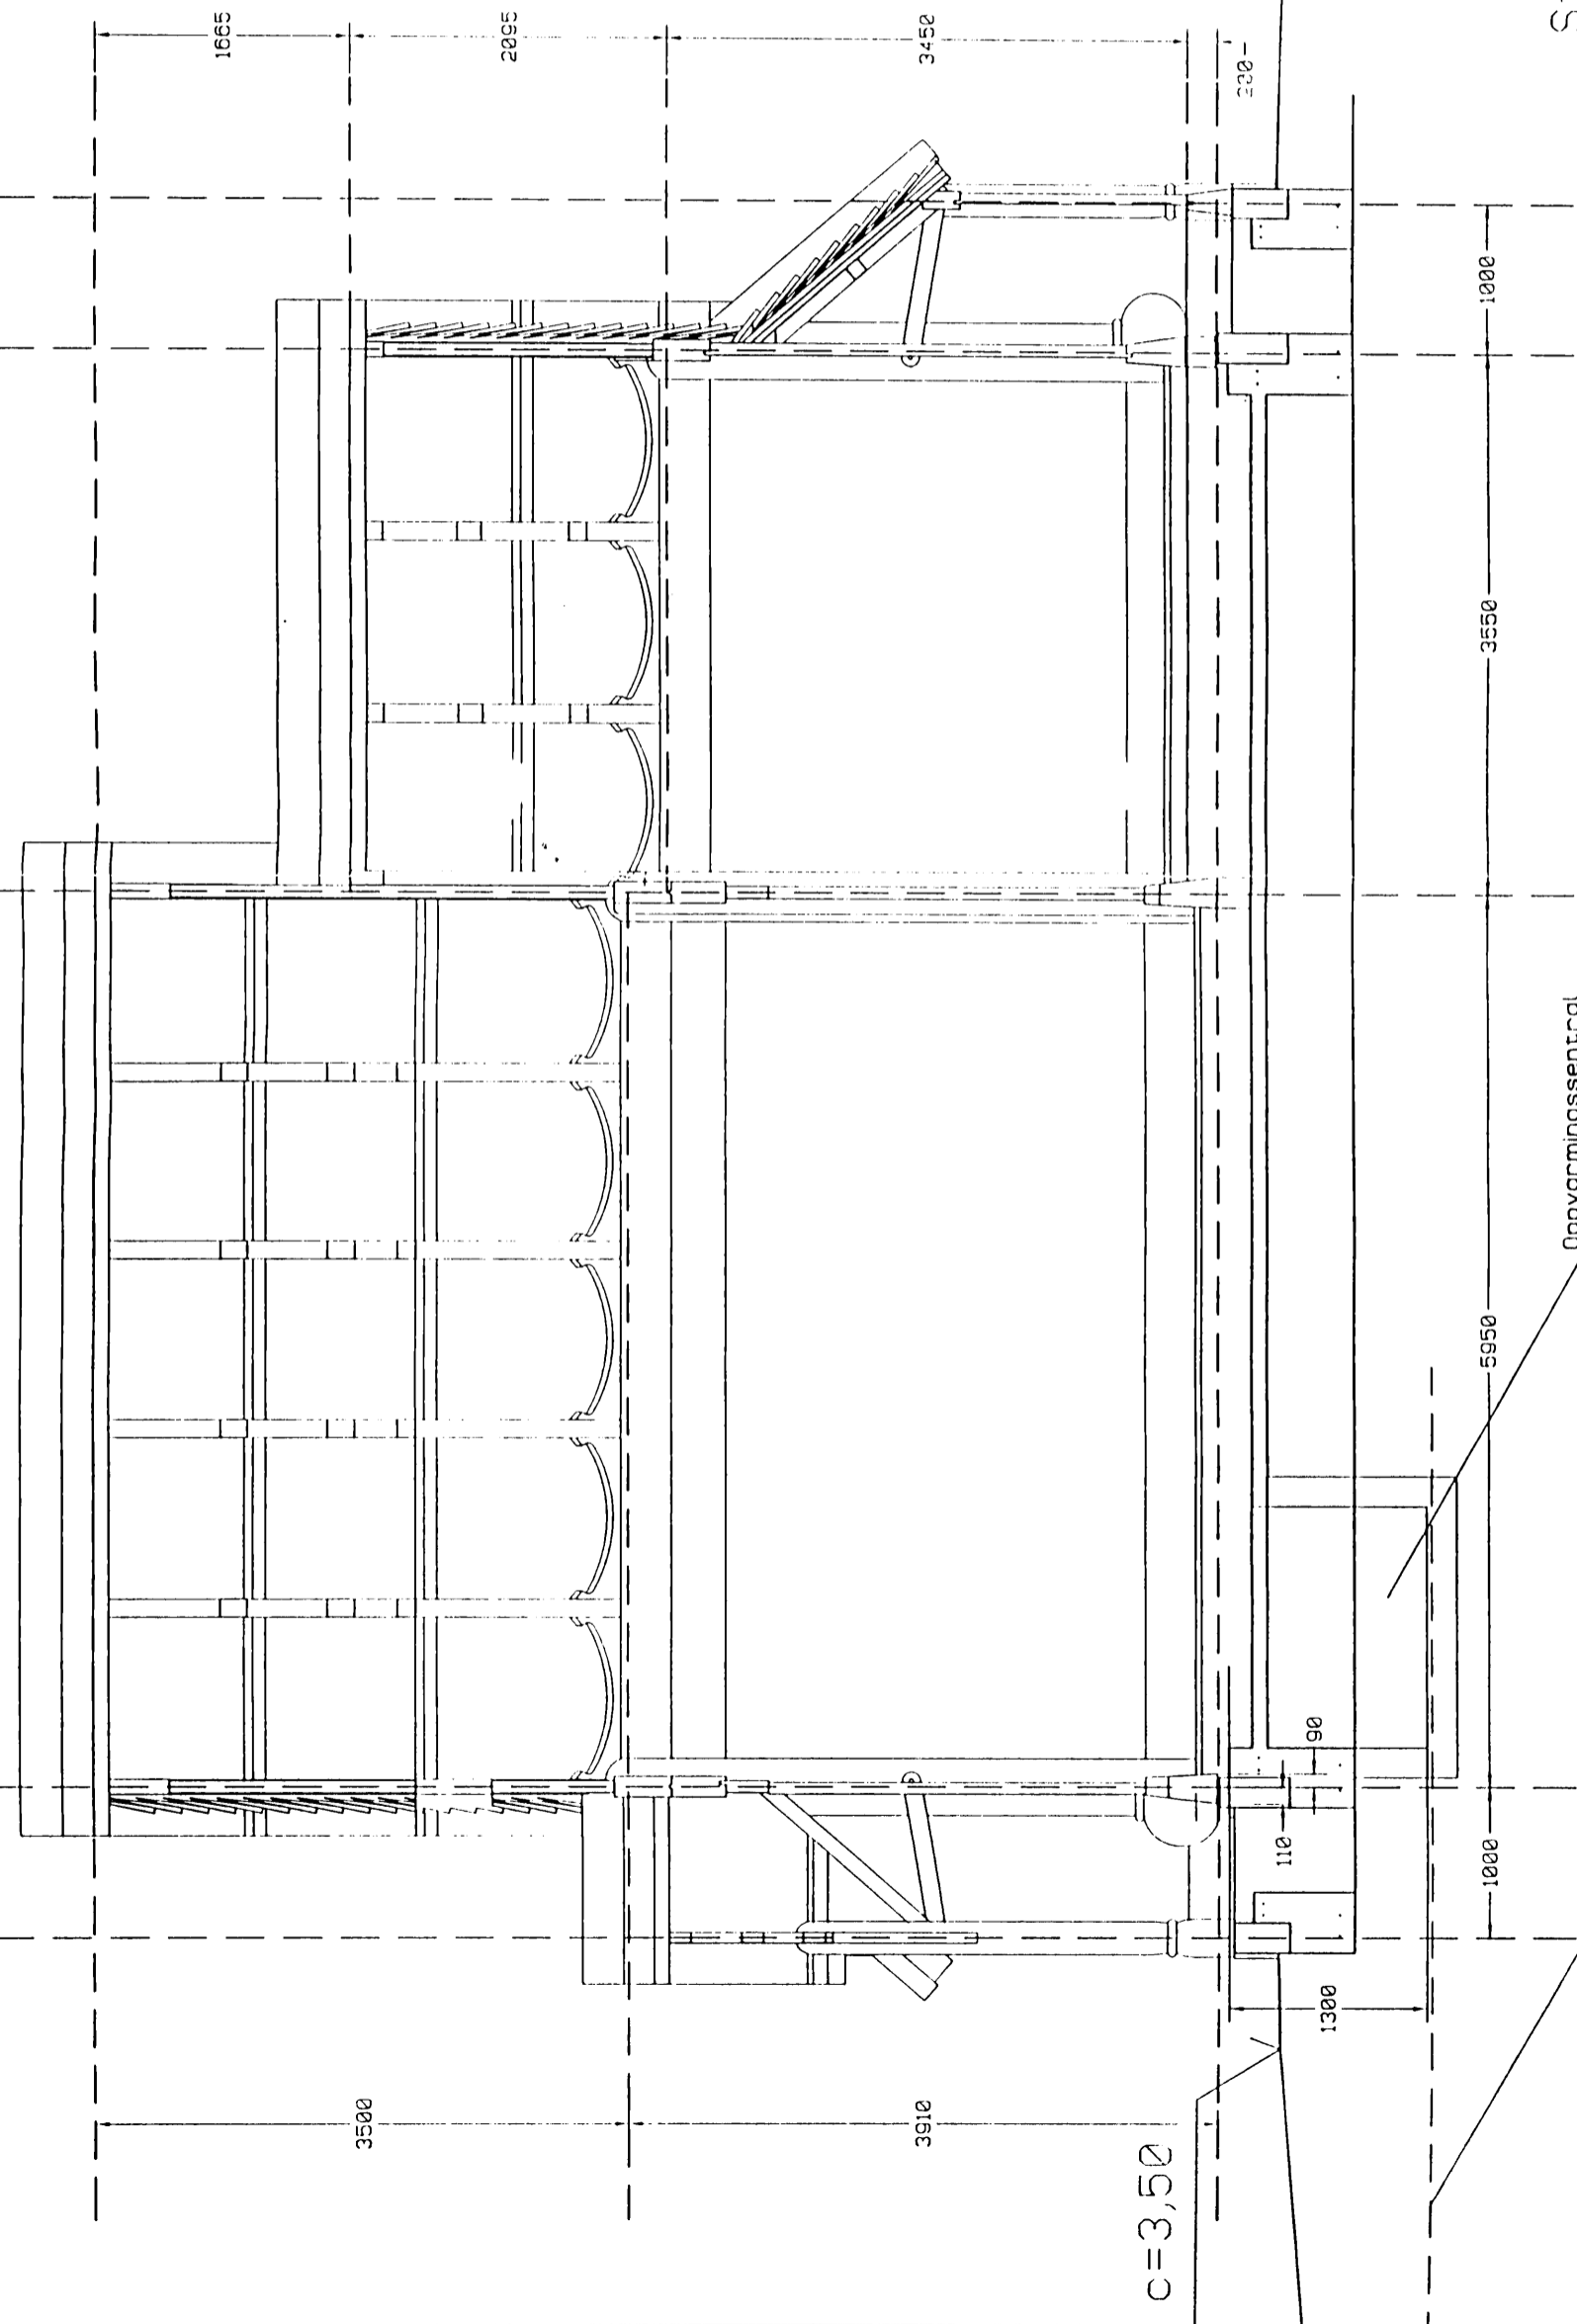

Stavkirke - Island  
Snitt i skipets lengderetning  
2:12-98 M 1:50

A   84.81.25	Drumstøper, underbyggelse
	Støber, for nedre stovveg

Archer og Ingens 4/9

132