


67

SAMFYKKT I SKIPLAGSNEFNG

01 JUN 1999

Sign. Bjørnstad
 BYGGINGSFULLTRUDD VESTMANNABUKUR

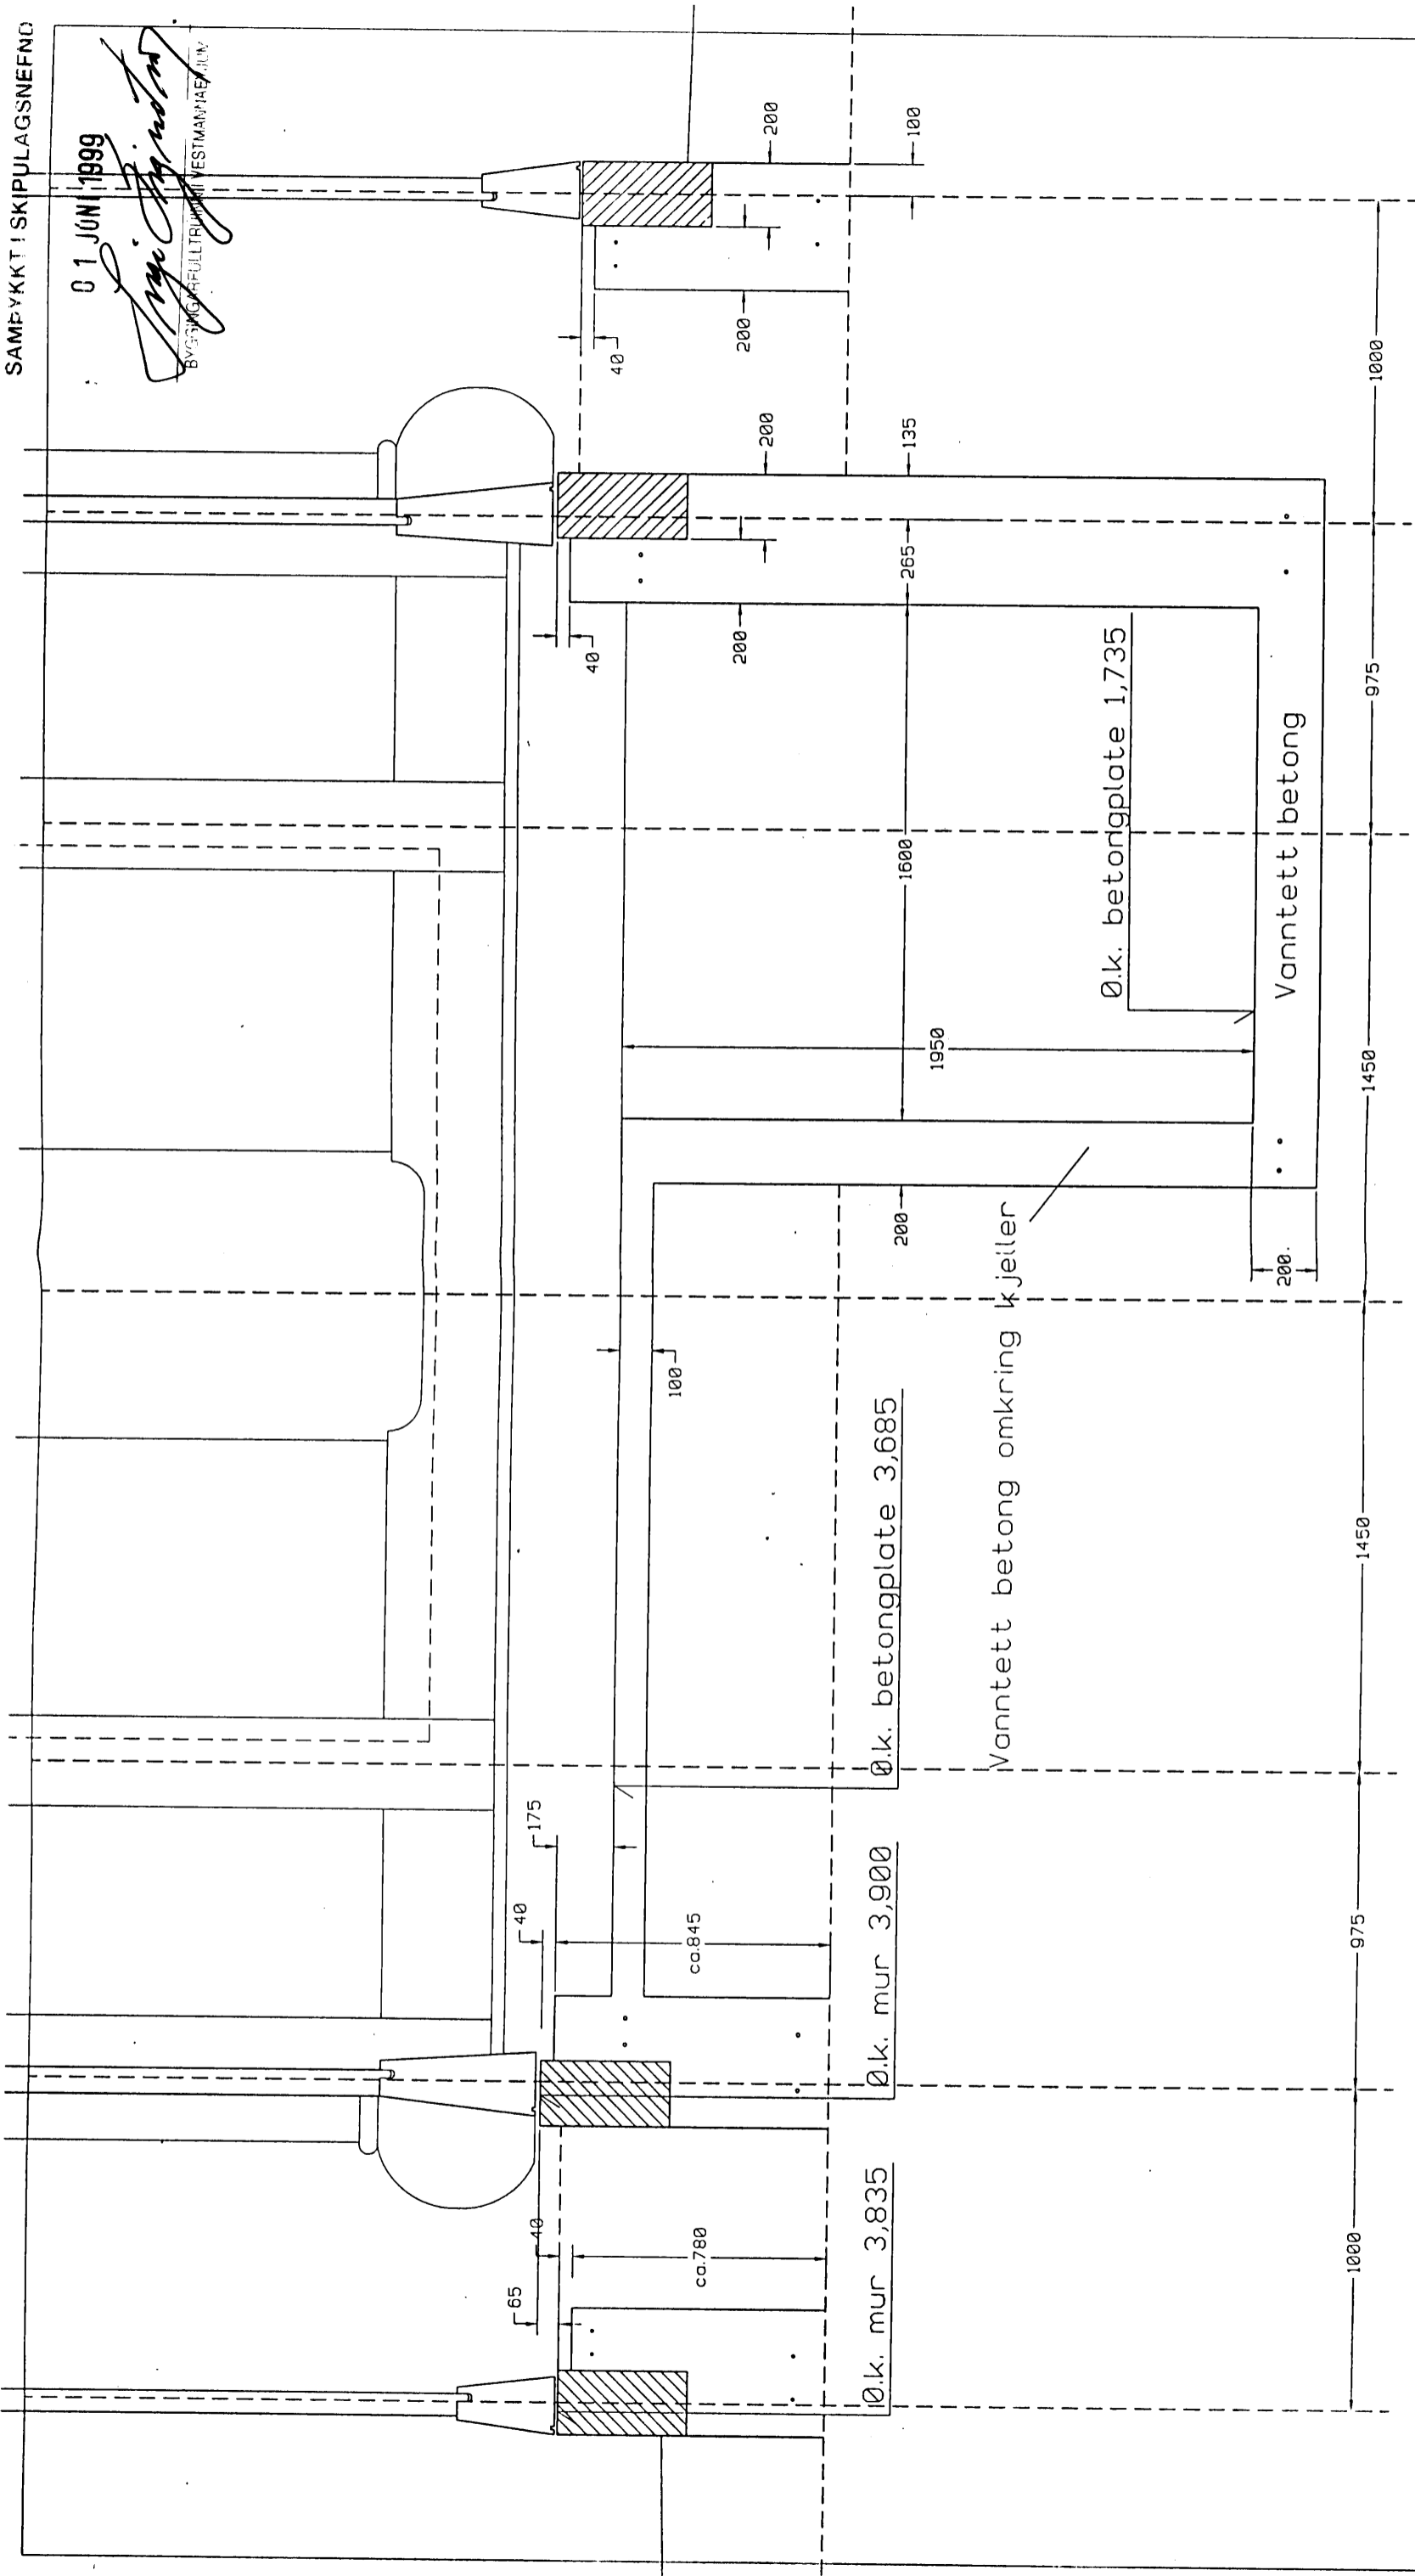

Stavkirke - Island

Snitt av fundamenter og kjeller

10/11-98 M 1 : 20

Andersen og Irgens A/S

135C

C	06.04.99	Senket kjellergulv
B	04.02.99	Cotehøyder for murer og bet.gulv
A	04.01.99	Grunnstokker, forbindelse fundament skip/kor/svalgang

Gråsteinsforblending

