LEIÐRÉTTAR TEIKNINGAR
SAMÞYKKT AF BYGGINGARFULLTRÚA
14 FEB. 2000
BYGGINGARFULLTRÚINN Í VESTMANNAEYJUM

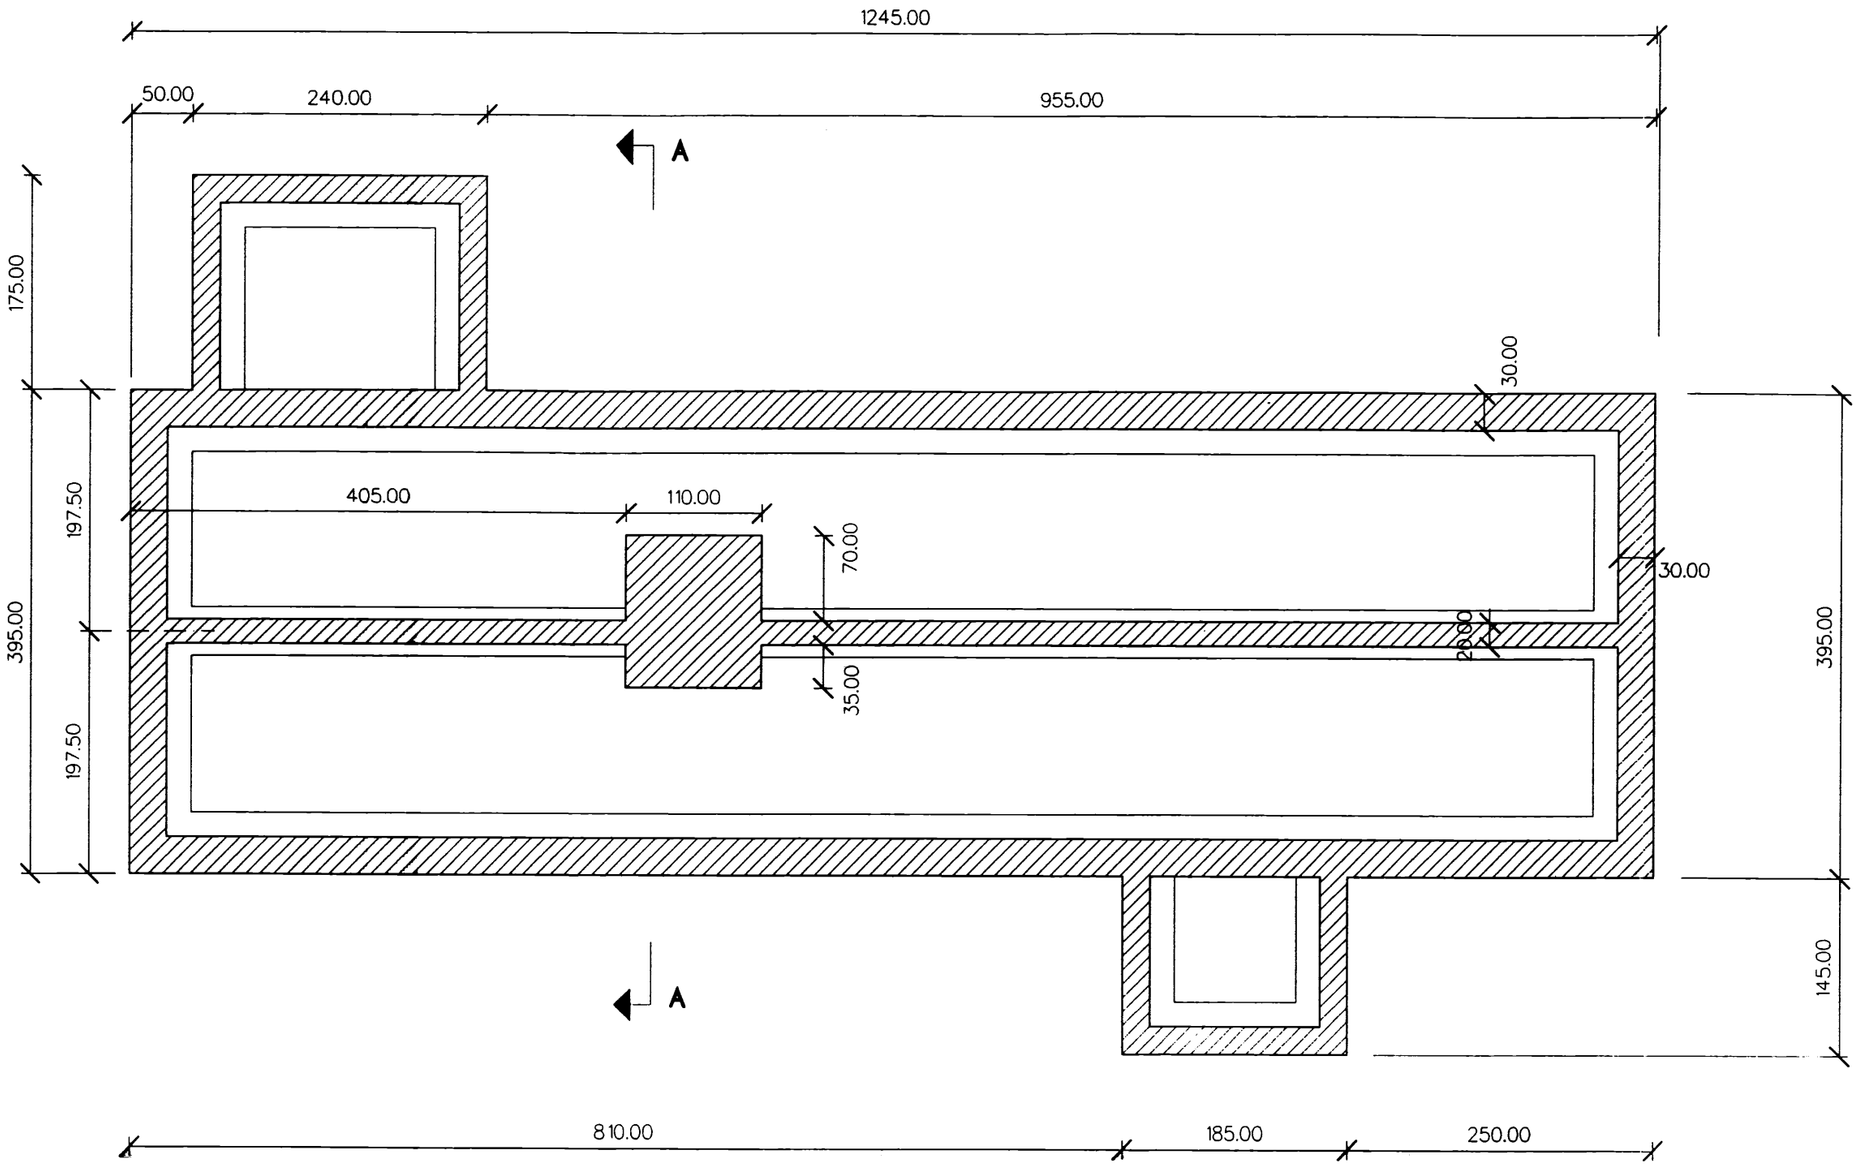

GRUNNMYND AF SÖKKLI mkv. 1:50

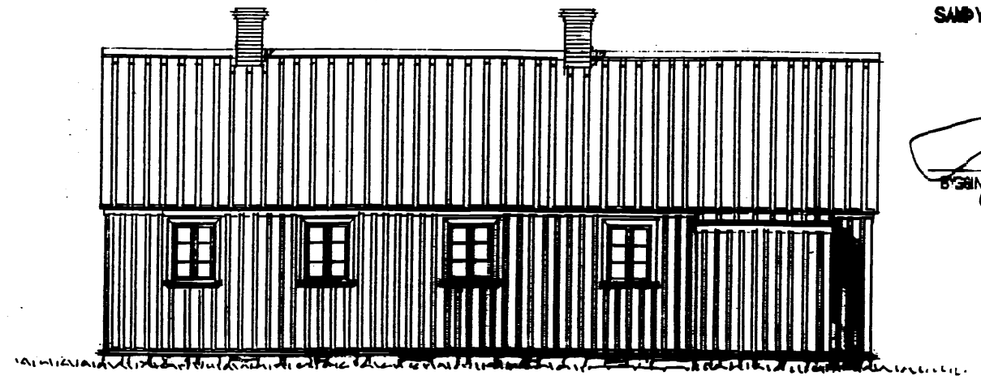

VESTURHLIÐ (aður suðurhlið) mkv. 1:100

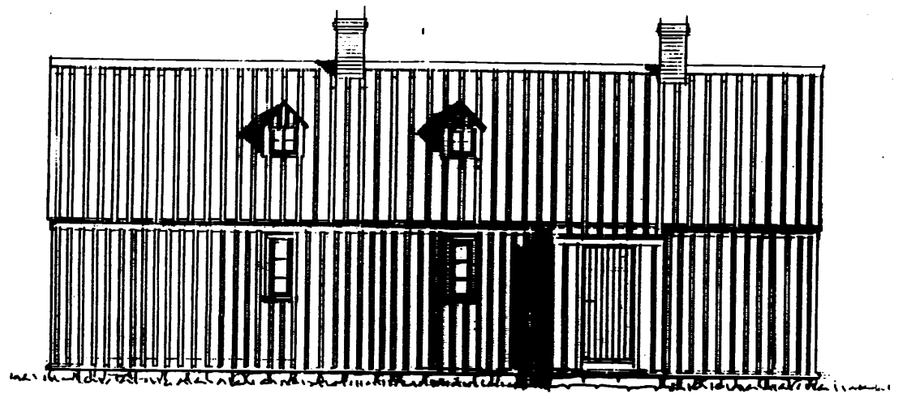

AUSTURHLIÐ (aður norðurhlið) mkv. 1:100

ATH. ekki verður hlaðið ofana steypta sökkulveggi
fyrr en endanleg og nákvæm grindarmál hafa verið tekin
Mál á sökkulveggjum miðast hér við upphaflega mælingu af húsinu, þe. innanmál
milli útveggja: 1220 cm milli gaflveggja og 370 cm milli hliðarveggja.

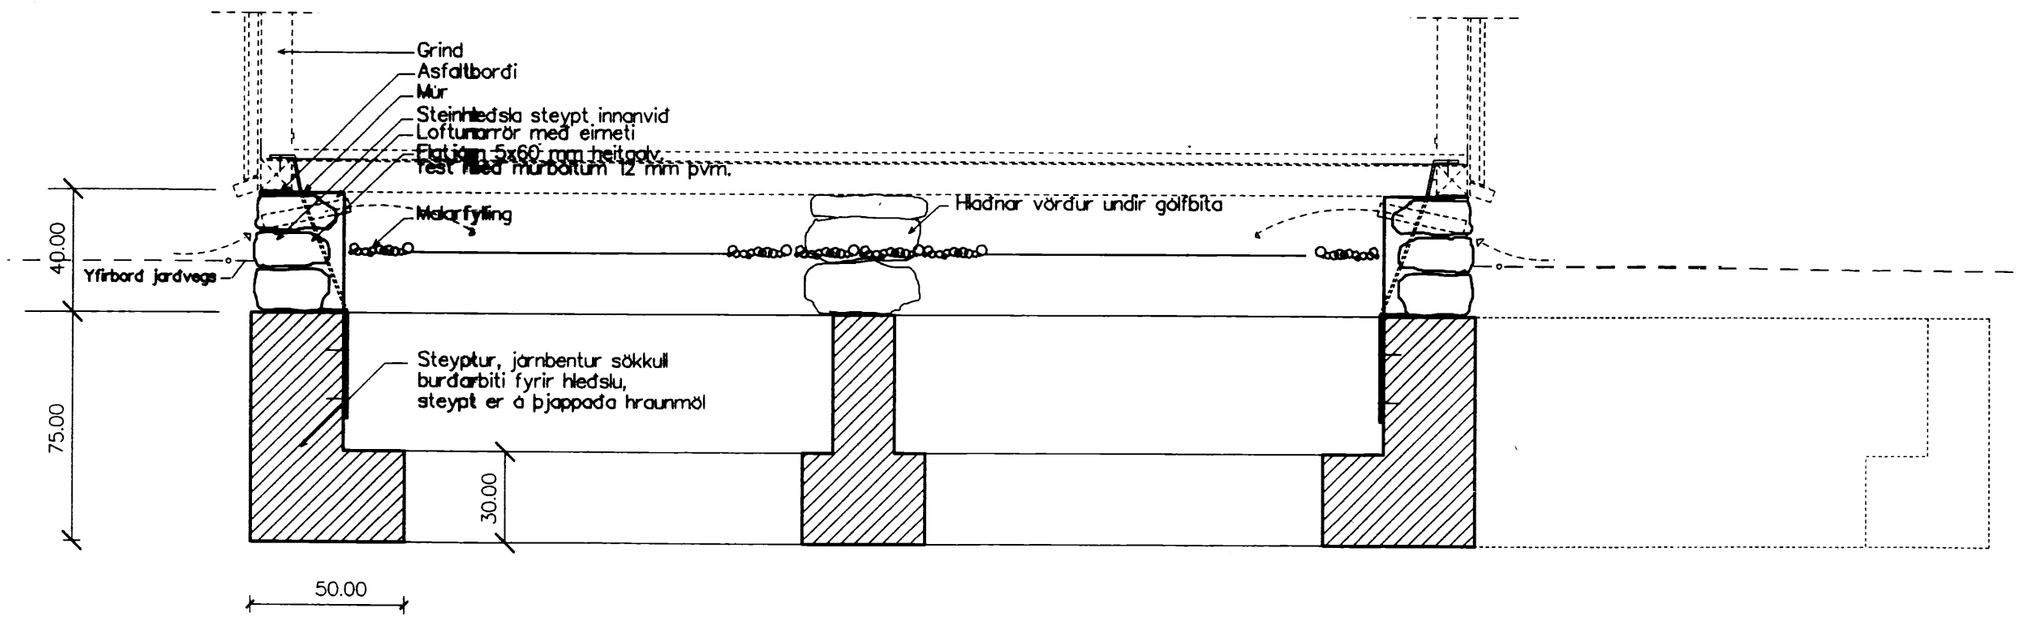

ÞVERSNEIÐING A–A mkv. 1:20

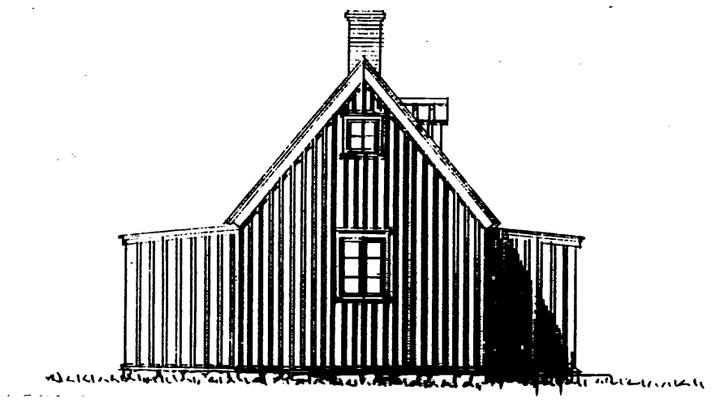

SUÐURGAFL (aður austurgafl) mkv. 1:100

4. febrúar 2000 Mál á grunni samræmdr grindarmálum

LANDLYST VESTMANNAEYJUM

sökkulveggir mkv. 1:100, 1:50 og 1:20

Gert í samráði við Gunnar St. Ólafsson v.fr.
Teiknistofan Skólavörðustig 28 sf., 101 Reykjavík
S: 552 1760, fax: 562 1687.

21. júlí 1999
27. ágúst 1999
4. febrúar 2000