

SKÝRINGAR HITAKERFI

DEILIKISTA FYRIR OFNAKERFI SKAL GERÐ FYRIR NÍU TENGINGAR MED TÆMINGU

ALLAR HITALAGNIR Í GÓLFUM ERU PLASTPÍPUR MED SÖREFNISKÁPU SEM KOMA Í PRÆÐIRÐ SEM FARA Í GEGNUM GÓLFBITA

TENGINGAR FRÁ STÖTUM Í GÓLFUM SKULU VERA ÚR SVÆRTU STÁLI SEM TENGIST VIÐ POTTÖFNA OG LOKA

ALLIR ÖFNAR ERU POTTÖFNAR MED STILLTÉ OG ÖFNAKRÖNUM

SKÝRINGAR NEYSLUVATNSKERFI



ALLAR PÍPUR ERU PLASTPÍPUR Í PRÆÐIRRÖRUM SEM FARA Í GEGNUM GÓLFBITA

DEILIKISTA FYRIR NEYSLUVATN SKAL GERÐA FYRIR ÞRJÁR TENGINGAR MED TÆMINGU

SJÁANLEGAR PÍPUR ERU GALV. STÁLPIPUR SEM TENGAST VIÐ PLASTPÍPUR

ADRAR SKÝRINGAR

Í KJALLARA KOMI VATNSINNTAK, RAFMAGNSTÖPA 8,0KW MED NEYSLUVATNHITARÁ OG ÞRÝSTIPENSLOKURI SJÁ SÉRTEIKNINGU

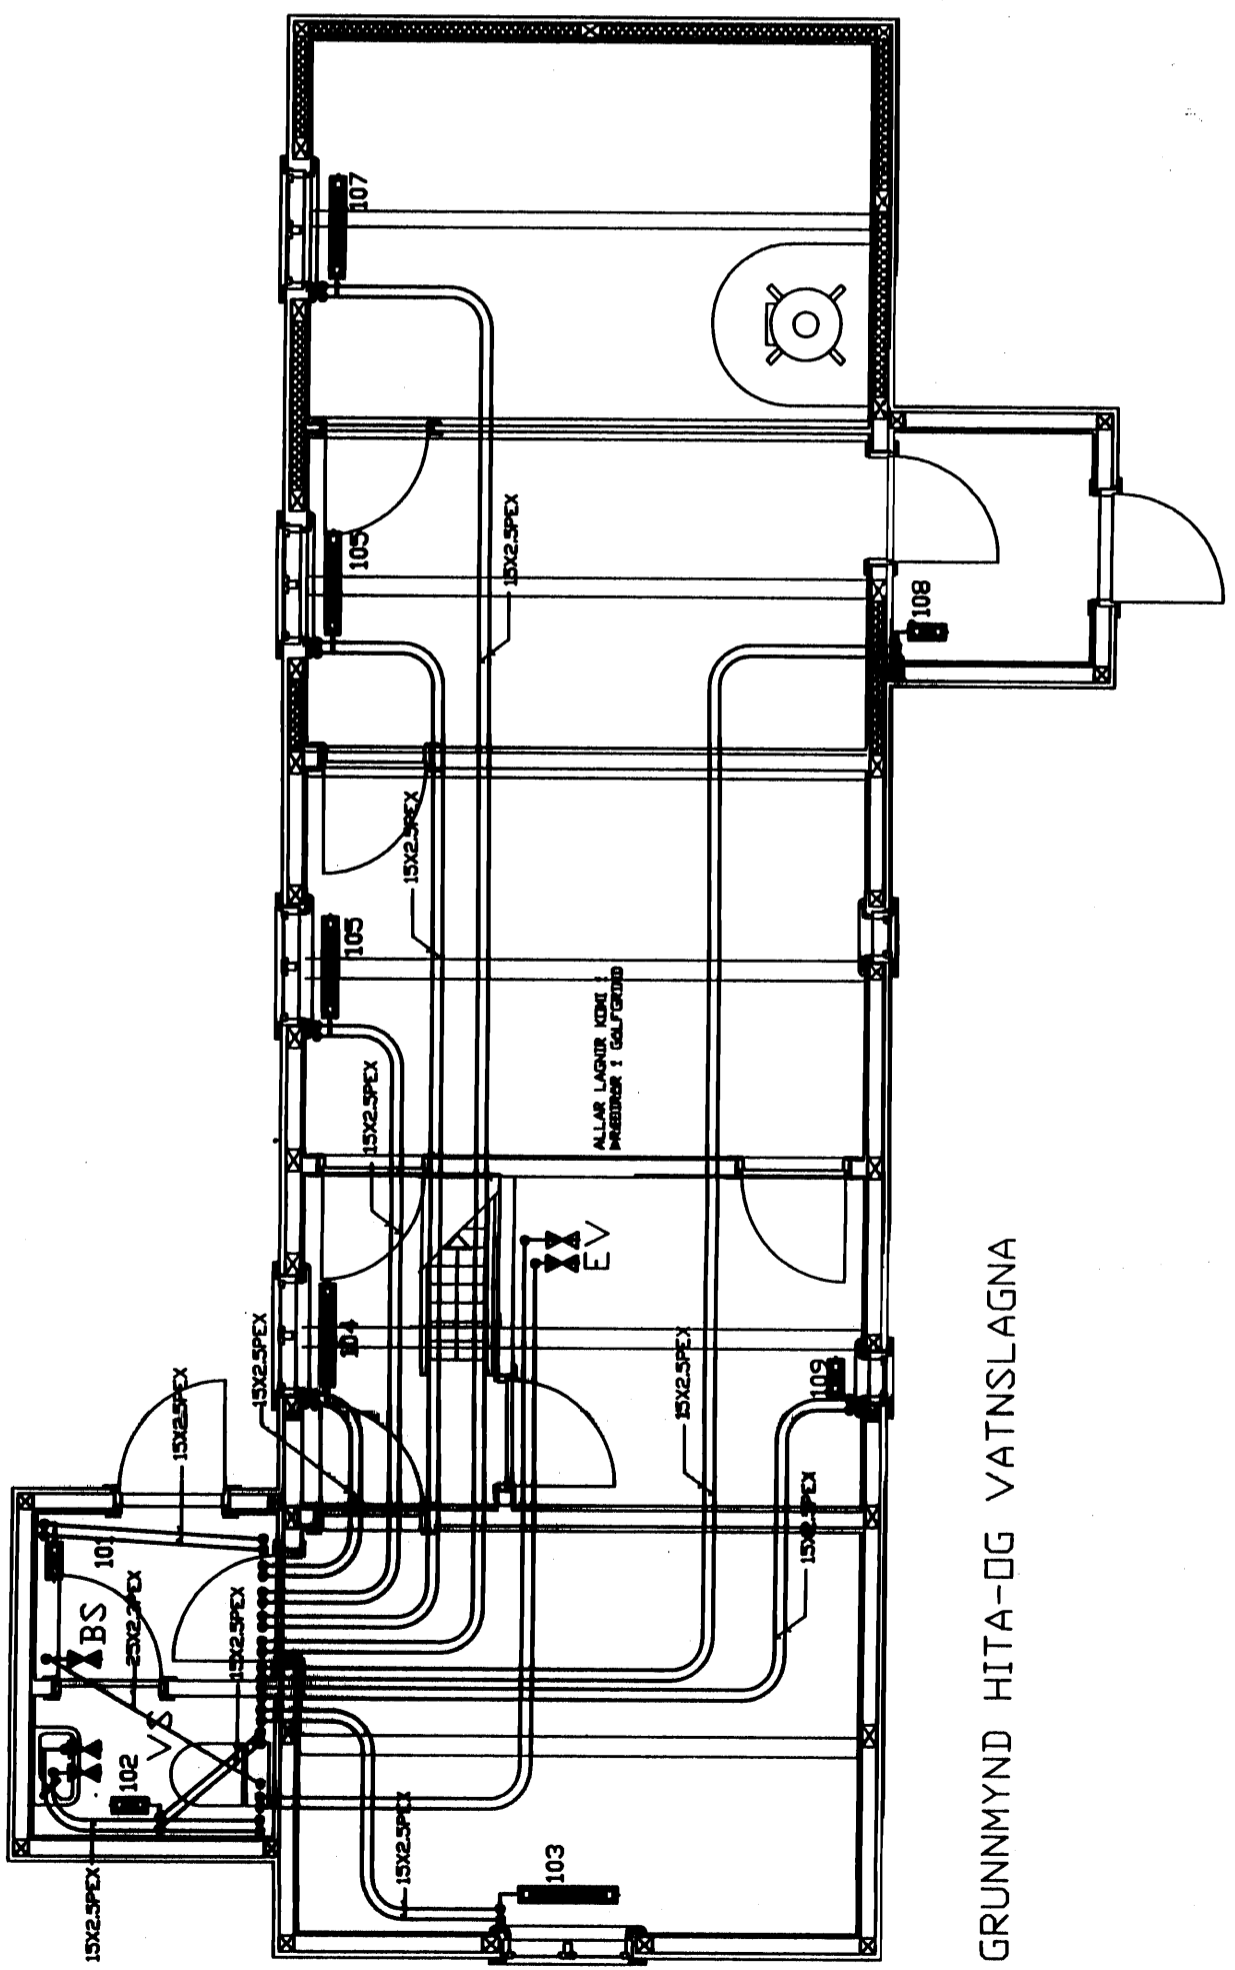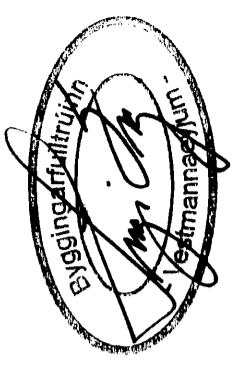

GRUNNMYND HITA-OG VATNSLAGNA

breyting	verkhetti	LANDLIST VESTMANNÆYJUM	TEIKNISTOFA PZ EHF.	verk nr.9953	dags. APRIL 00
breyting A	breyting C		ÞÁÐGLAFAVERKFRÉÐJANISTA F.R.V.		
breyting B	breyting D	verkefni GRUNNMYND HITA-OG VATNSLAGNA	1366 LUGVAÐ 23 900 VESTMANNÆYJUM		
malkv. 150	telkn. BB	hannað BB	SMÍ 481-8711 - 8229 TEL/FAX 481-3076	telkn. nr321	breyting